


Proponowana
lokalizacja Hw25

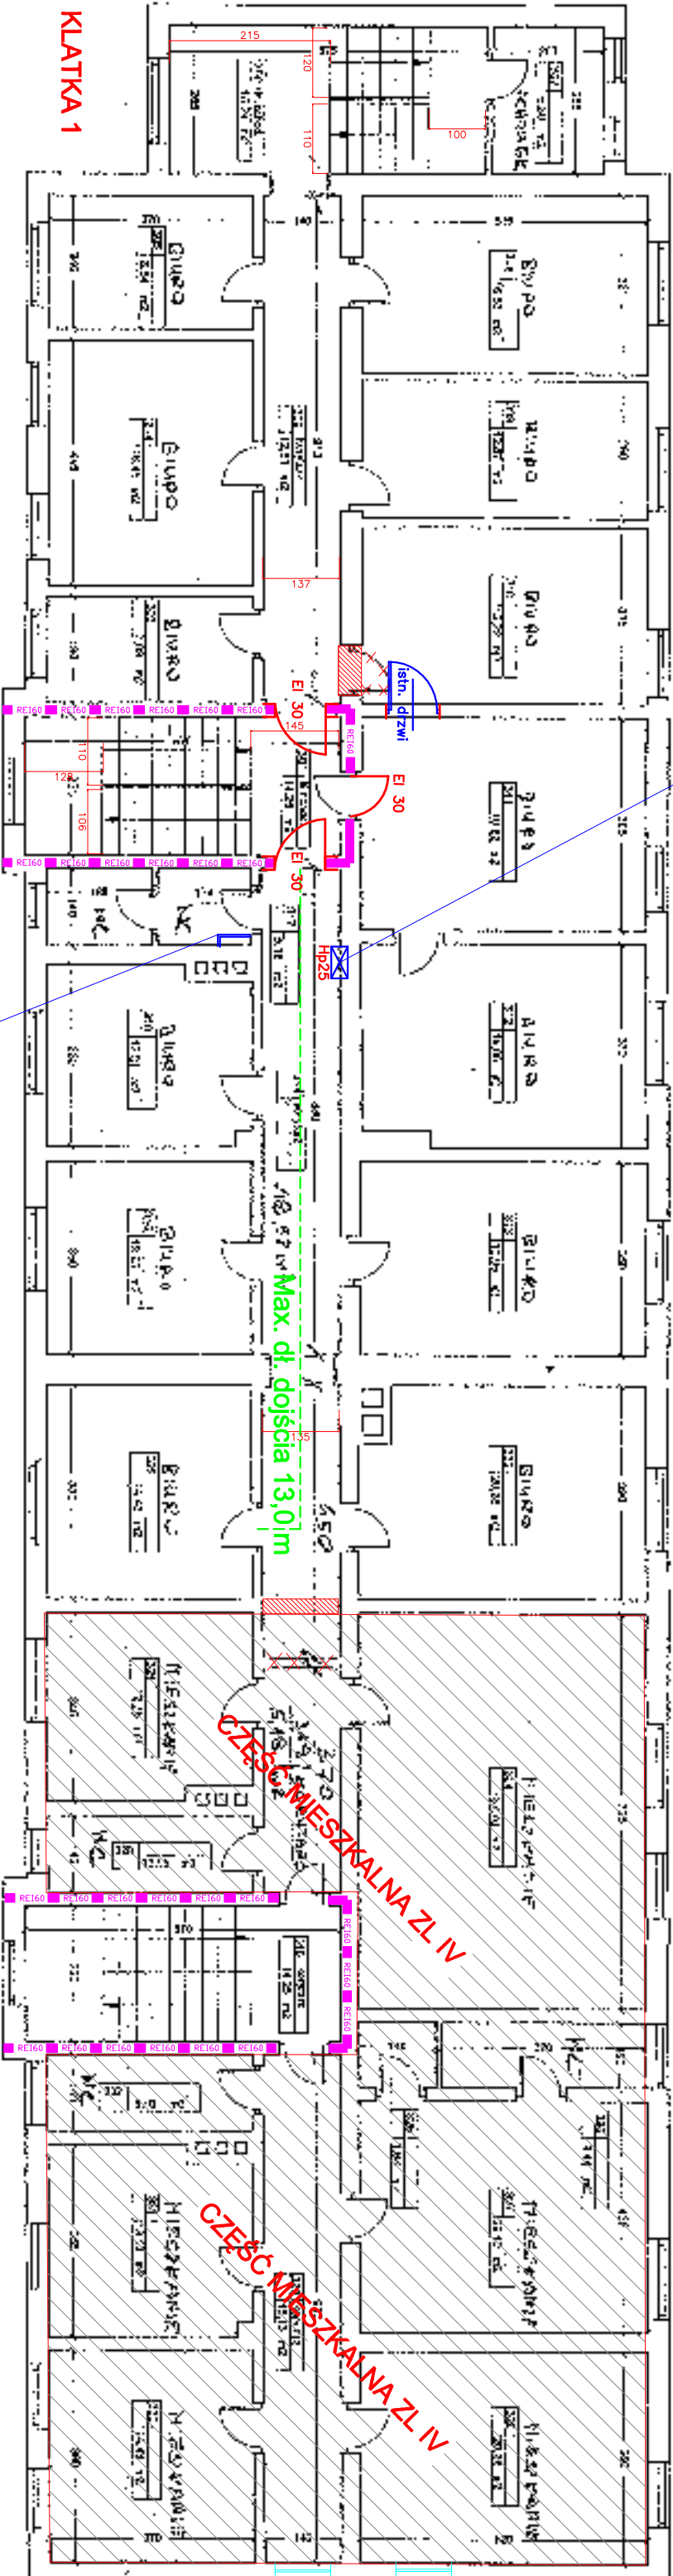

Obudowa EI 60
kanalu wentylacji PDOZ

OZNACZENIA NA RYSUNKU



WYJŚCIE Z BUDYNKU
NA TEREN OTWARTY

DLUGOŚĆ DOJŚĆ EWAKUACYJNYCH

ŚCIANY REI 60



HYDRANT WEWNĘTRZNY 25 MM

EI 30
EI 60

DRZWI PROZ. 30 LUB 60 MIN



WSTĘPUJĄCE PRZEMALOWANA ŚCIANA

RZUT III PIĘTRA

Ekspertyza techniczna sporządzona w trybie:

- § 2, ust. 3, o rozporządzenia Ministra Infrastruktury z 12 kwietnia 2002 r. (Dz. U. nr 75, poz. 690 z późn. zm.)
- § 1, ust. 2, o rozporządzenia Ministra Spraw Wewnętrznych i Administracji z dnia 7 czerwca 2010 r. (Dz. U. nr 109, poz. 719)

PRACOWNIA ZABEZPIECZEŃ PRZECIWPÓŻAROWYCH "DELTA" 45-709 OPOLE UL. ŚCIEGIENNEGO 3/6		TMAT	
AUTORY EKSPERTYZY		EKSPERTYZA TECHNICZNA	
		WARUNKÓW BEZPIECZEŃSTWA POŻAROWEGO	
RZECZOWNIA D.S. ZABEZPIECZEŃ PRZECIWPÓŻAROWYCH UPR KG PSP NR 182/93		OBIEKT	BUDYNEK ADMINISTRACYJNO-MIESZKALNY KOMENDY POWIATOWEJ POLICJI w Strzelcach Opolskich, ul. Piłsudskiego 3
MER INŻ. JÓZEF ZDOBYSŁAK		PODPS	
RZECZOWNIA BUDOWNIAWY NUMER UPRAWNIENIENI 175/93 DR INŻ. DARIUSZ BAJNO		PODPS	
		NUMER RYSUNKU	6
		DATA	04.2013