RZUT IV PIĘTRA

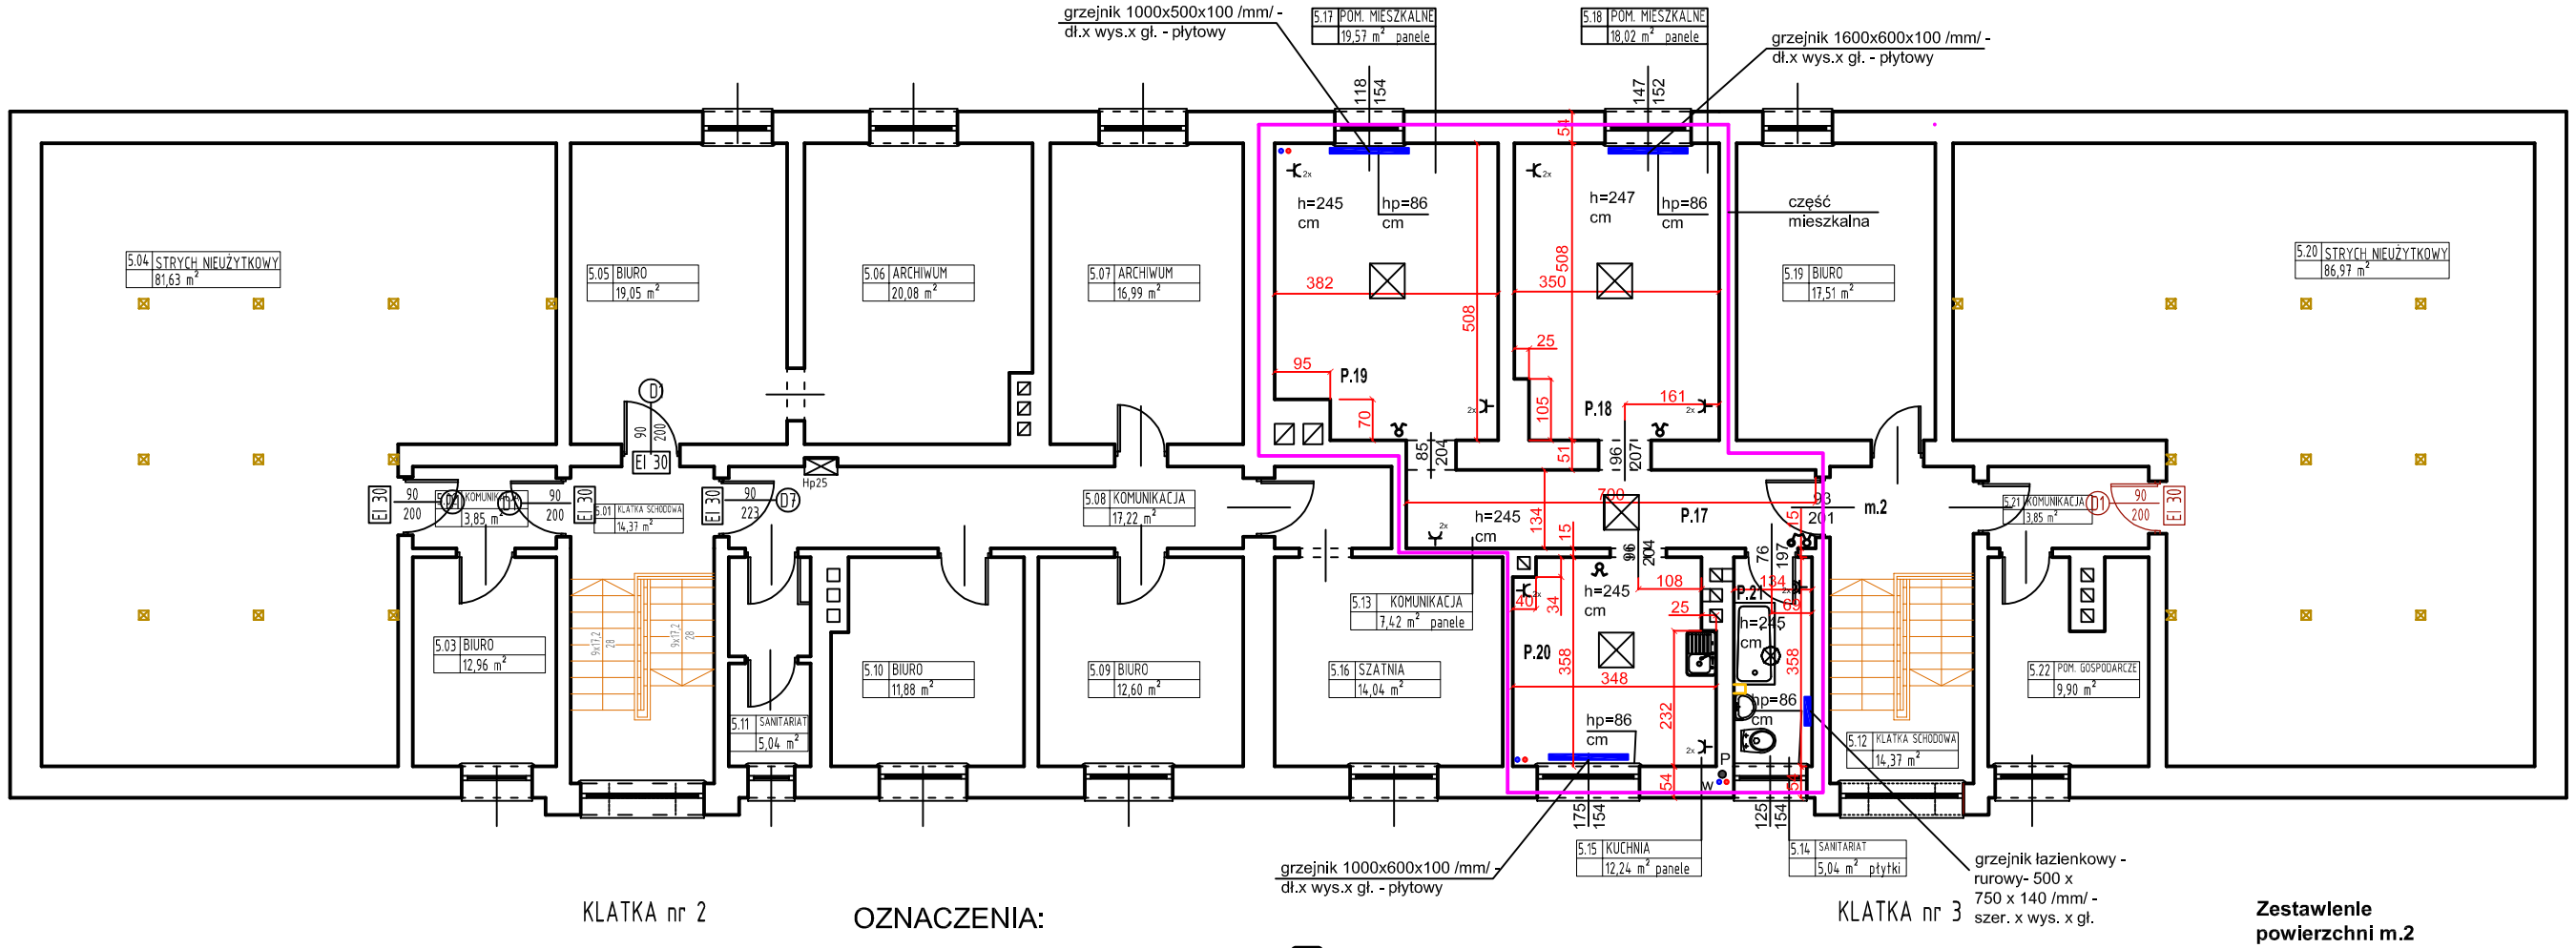

OZNACZENIA:

- grzejniki
- hp=86 cm - wys. parapetu od podłogi
- umywalka
- miska ustępowa
- wanna
- zlewozmywak
- pion instalacji c.o.
- pion kanalizacyjny
- P, W - piony wody ciepłej i zimnej
- zabudowa z płyt GKF
- P.17 - oznaczenie pomieszczenia w lokalu
- wyłącznik świecznikowy szczelny p/t 230 V 10A
- wyłącznik świecznikowy p/t 230 V 10A
- wyłącznik szczelny p/t 230 V 10A
- GN. WTYK. SZCZELNE P/T 230 V 16A PODWÓJNE
- GNIAZDO WTYKOWE P/T 230V 16A PODWÓJNE
- OPRAWY OŚWIETLENIOWE

Zestawlenie powierzchni m.2

pom. 5.14 - 5,04 m²
pom. 5.15 - 12,24 m²
pom. 5.13 - 7,42 m²
pom. 5.17 - 19,27 m²
pom. 5.18 - 18,02 m²
Razem 61,99 m²