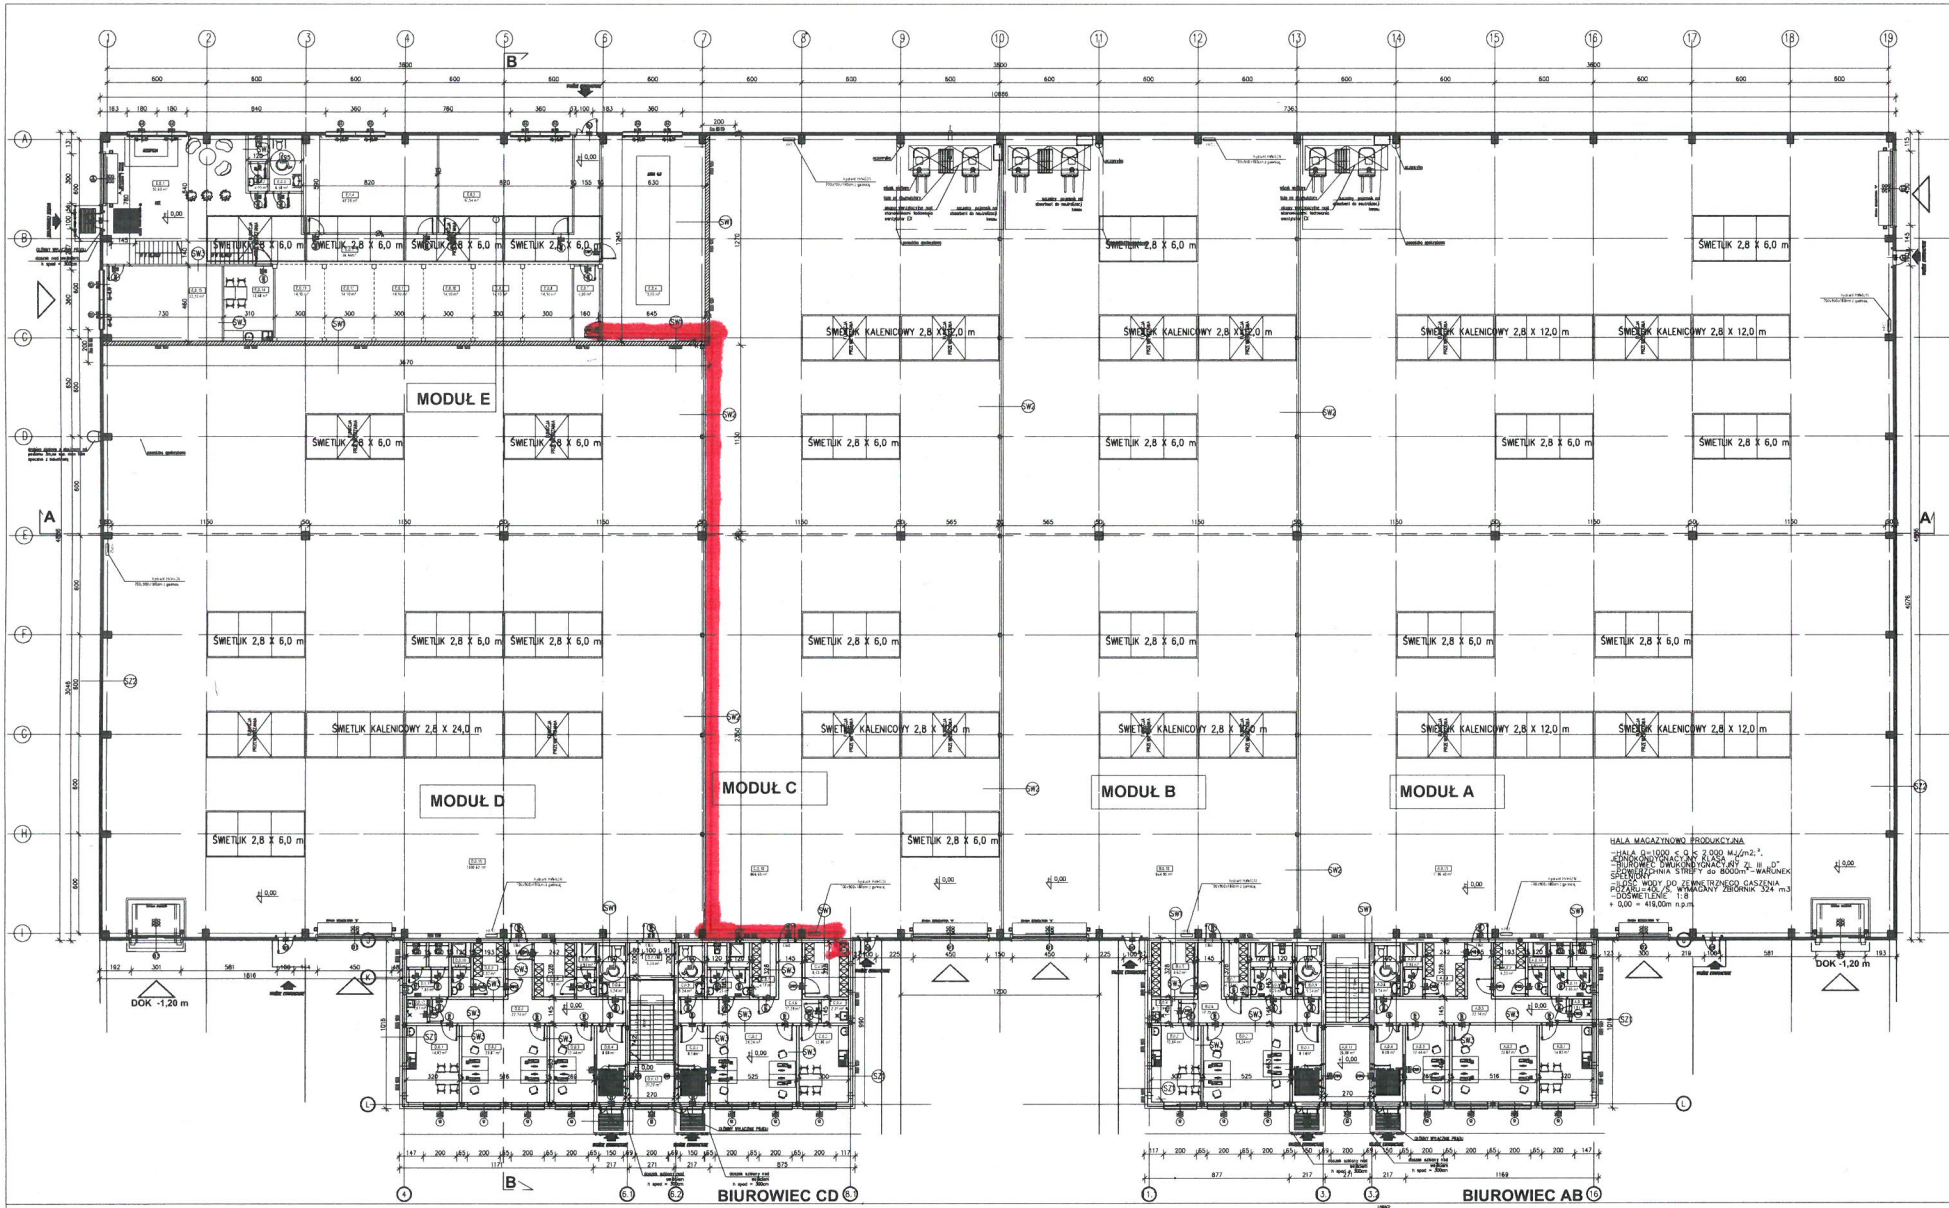

RZUT PARTERU
1:100







ZAKRES WPROWADZONYCH ZMIAN WZGLĘDEM PROJEKTU PIERWOTNEGO : ZMIENIONO CAŁY RYSUNEK

LEKKO ARCHITEKCI

A-02