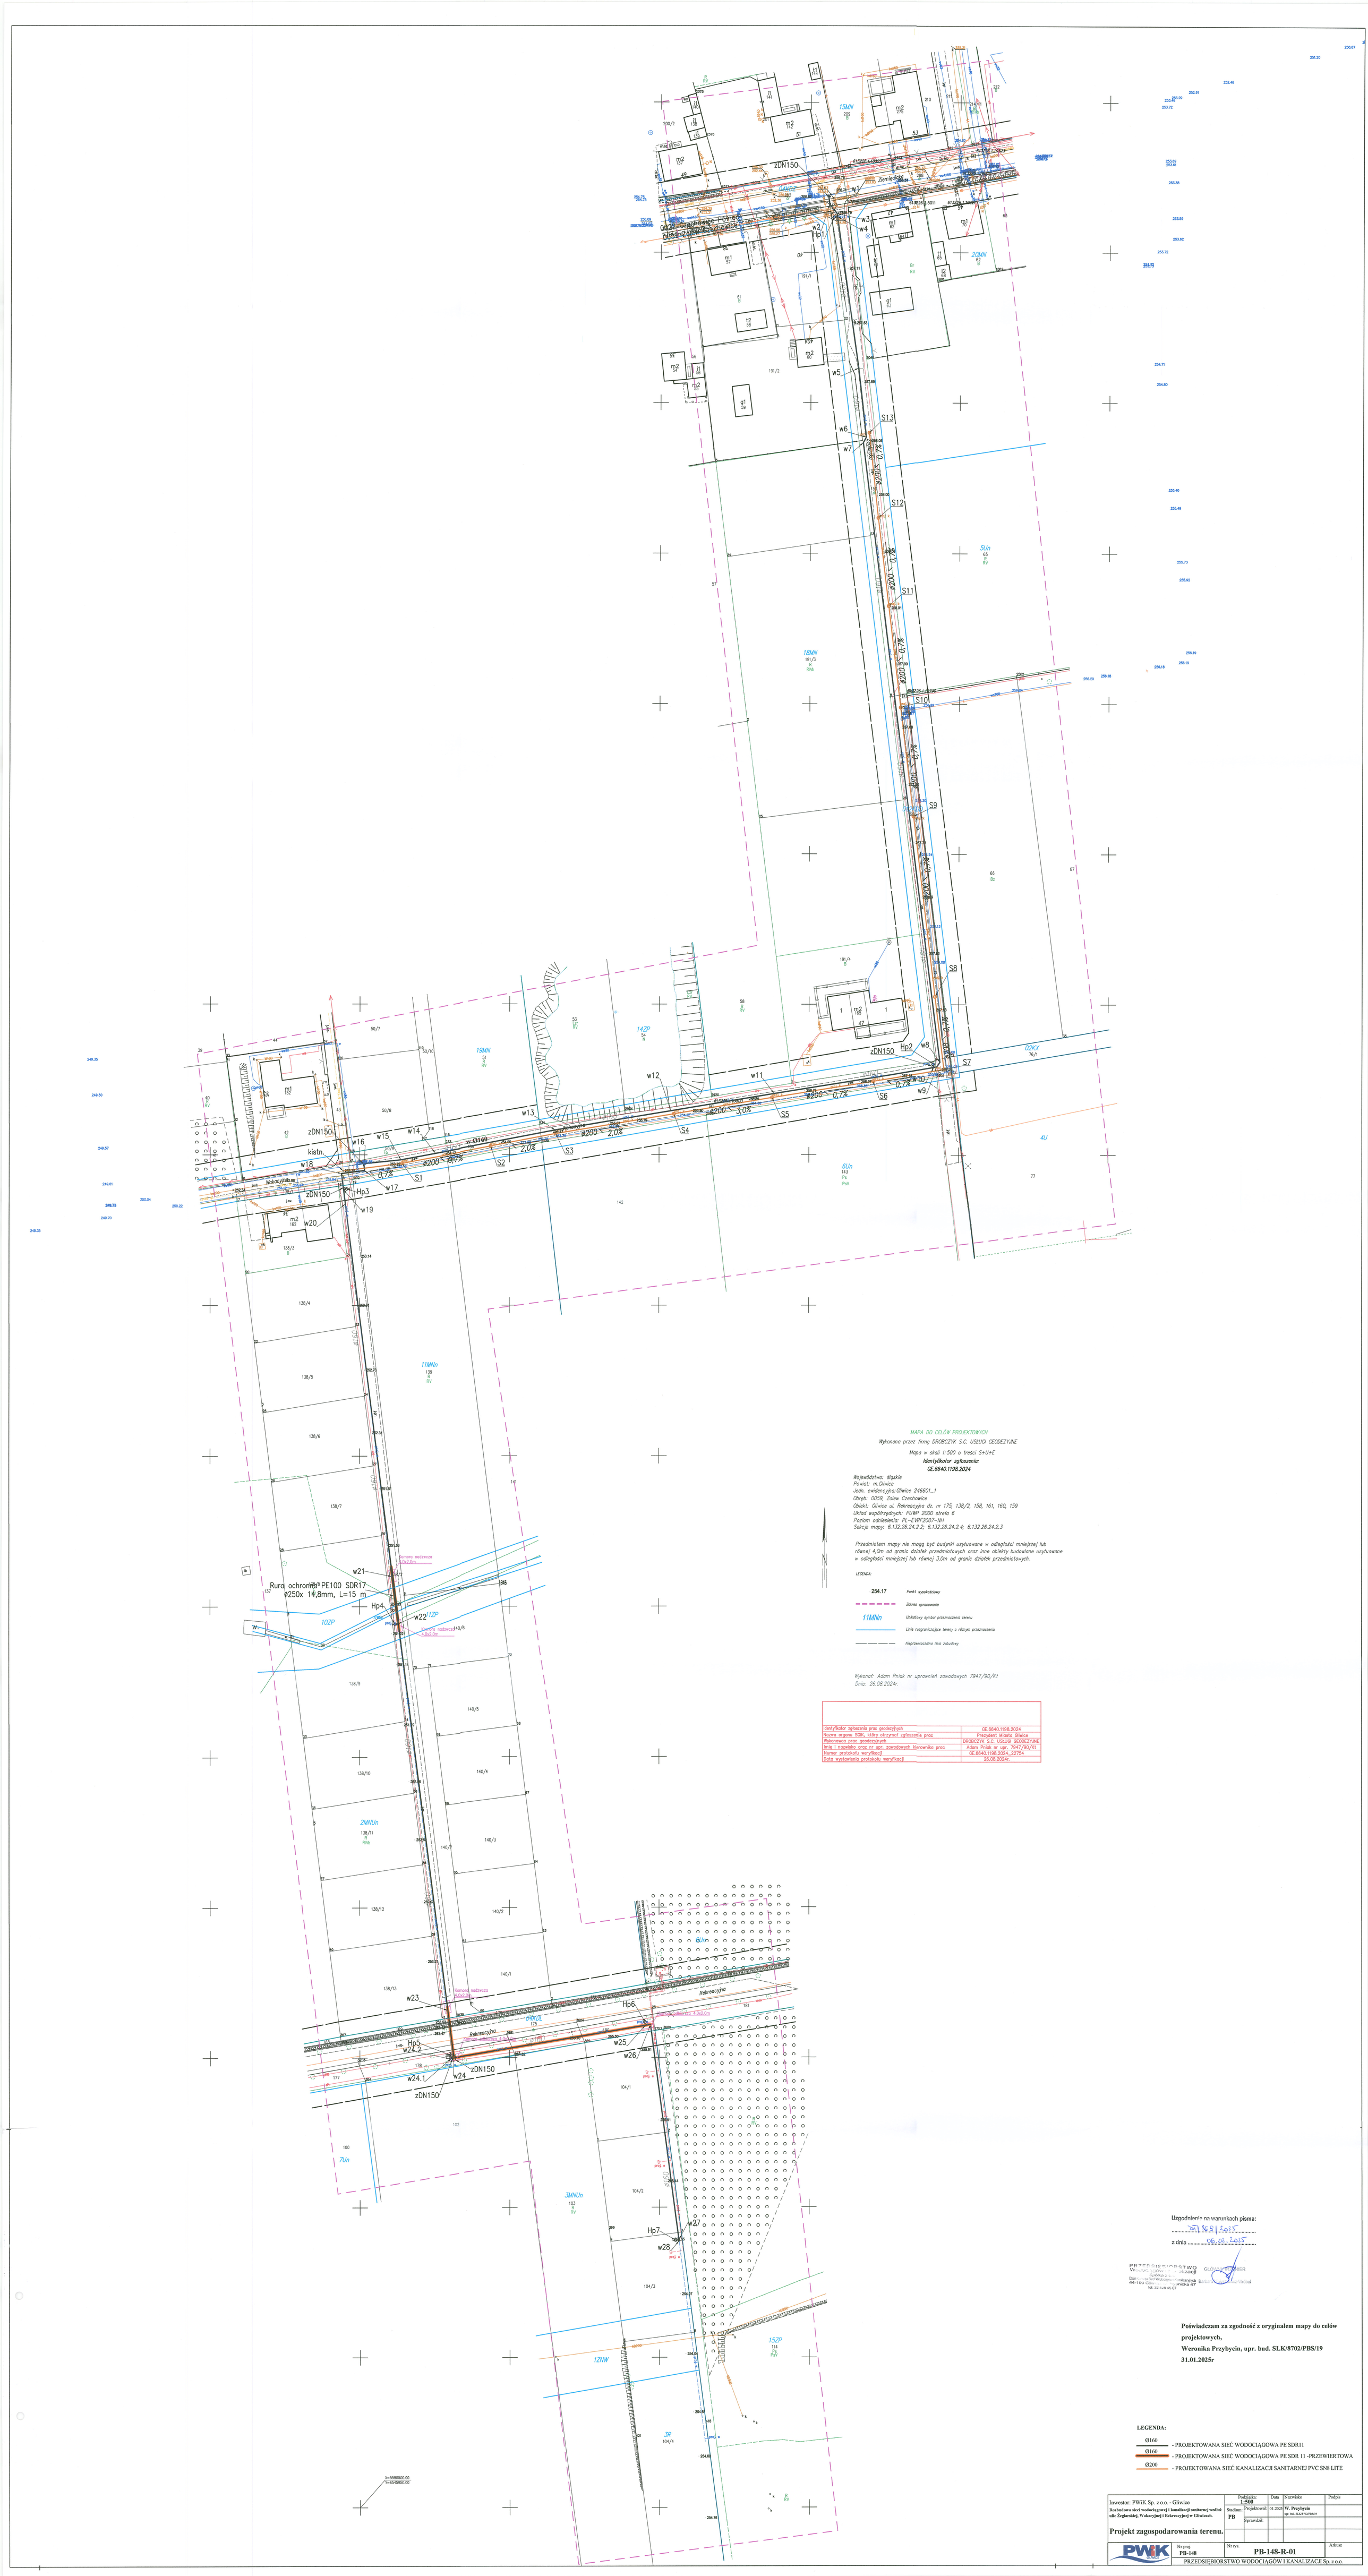
zDN150
Hp1
Hp2
Hp3
Hp4
Hp5
Hp6
Hp7
Rura ochronna PE100 SDR17 Ø250x 14,8mm, L=15 m
Rekreacyjna
