PODPIS ZAUFANY
WERONIKA PRZYBYCIN
07.07.2025 09:16:01 GMT+02
Dokument podpisany elektronicznie podpisem zaufanym

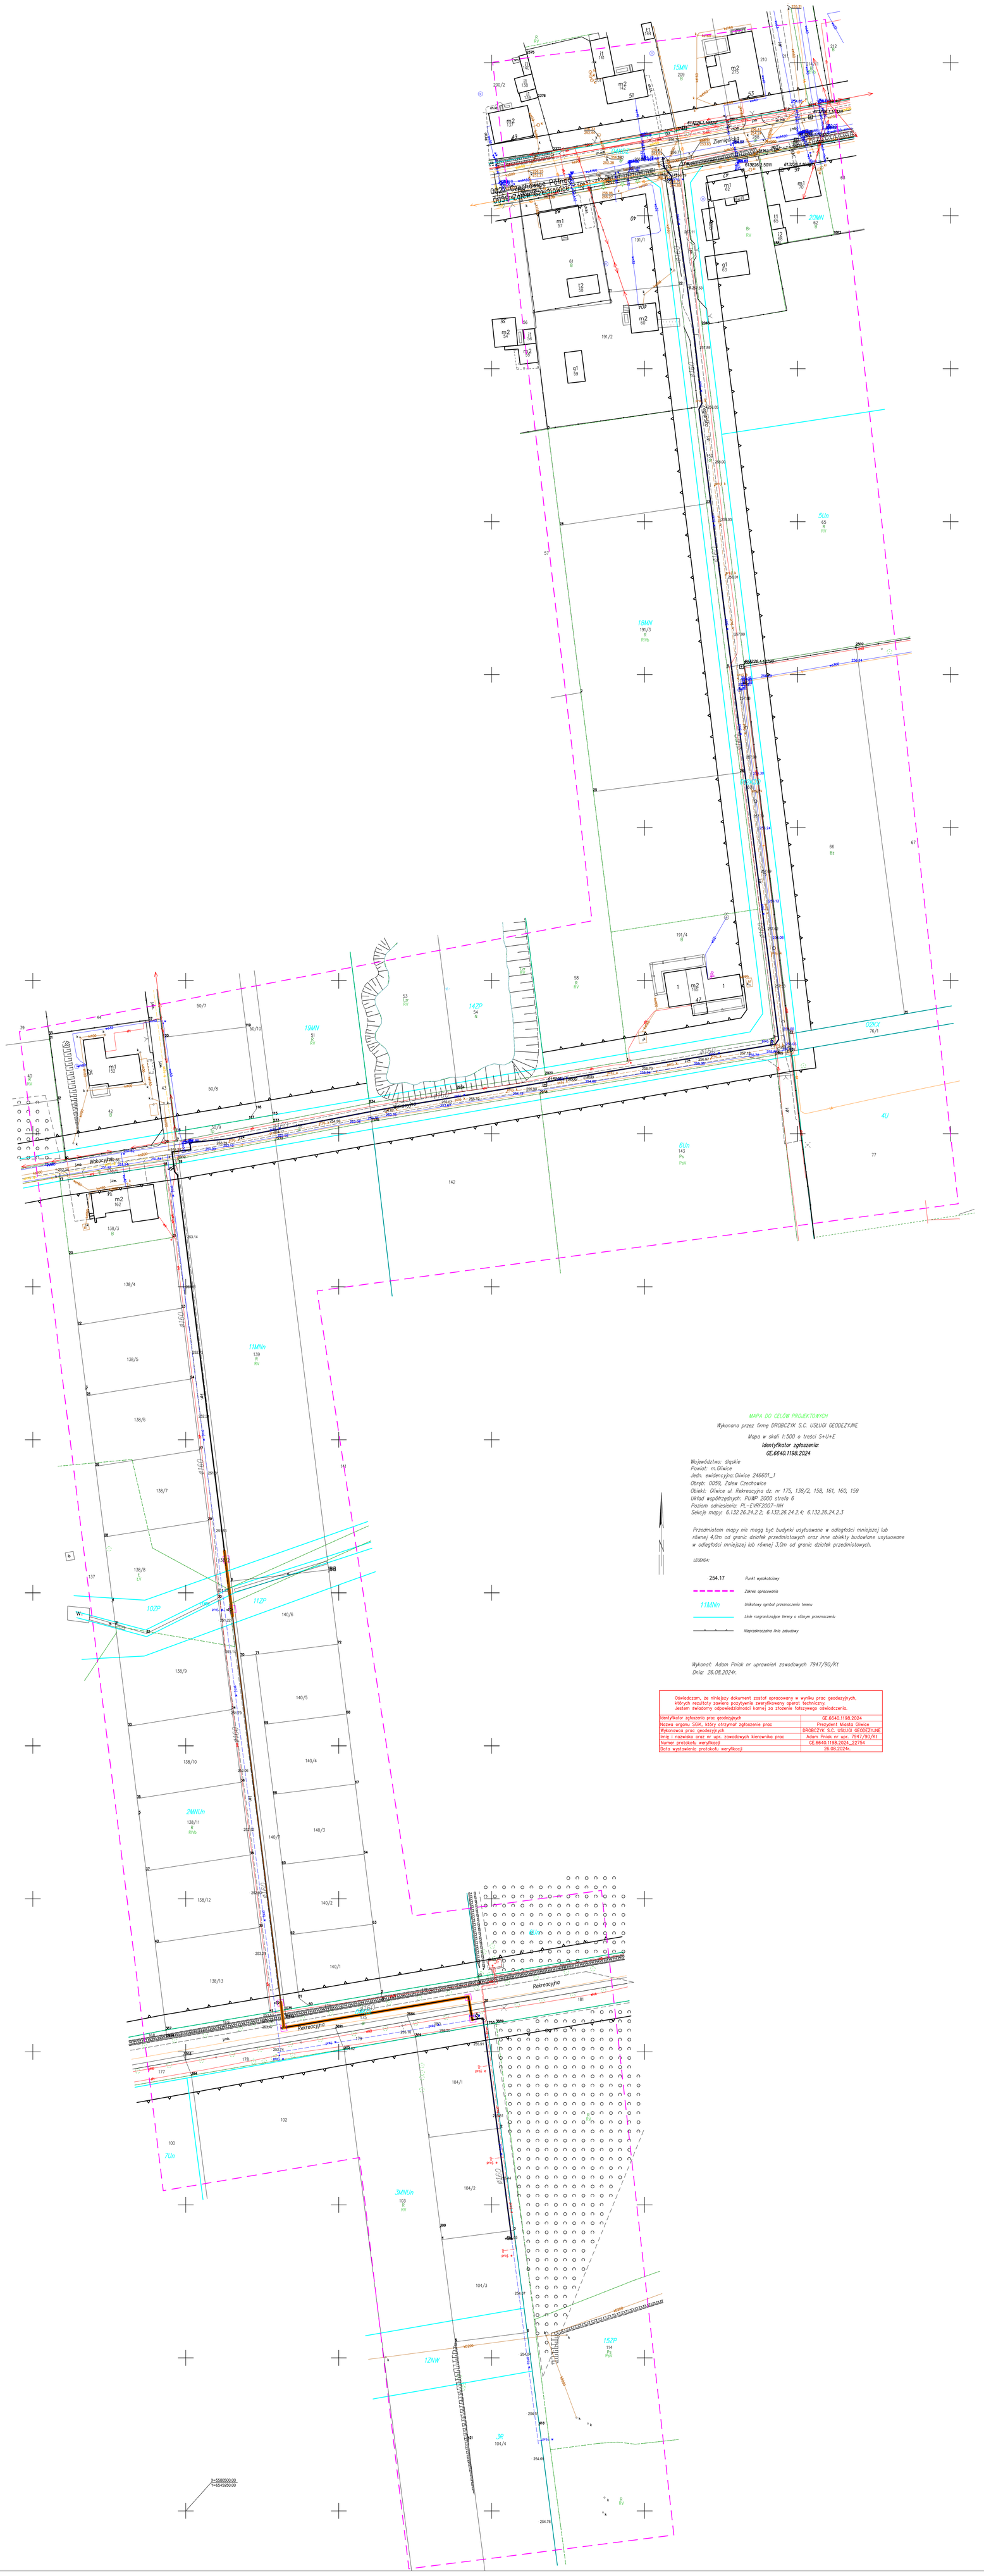

MAPA DO CELÓW PROJEKTOWYCH

Wykonana przez firmę DROBCZYK S.C. USŁUGI GEODEZYJNE

Mapa w skali 1:500 o treści S+U+E

Identyfikator zgłoszenia:
GE.6640.1198.2024

Województwo: śląskie
Powiat: m.Gliwice
Jedn. ewidencyjna:Gliwice 246601_1
Obręb: 0059, Zalew Czechowice
Obiekt: Gliwice ul. Rekreacyjna dz. nr 175, 138/2, 158, 161, 160, 159
Układ współrzędnych: PUWP 2000 strefa 6
Poziom odniesienia: PL-EVRF2007-NH
Sekcje mapy: 6.132.26.24.2.2; 6.132.26.24.2.4; 6.132.26.24.2.3

Przedmiotem mapy nie mogą być budynki usytuowane w odległości mniejszej lub równej 4,0m od granic działek przedmiotowych oraz inne obiekty budowlane usytuowane w odległości mniejszej lub równej 3,0m od granic działek przedmiotowych.

LEGENDA:

254.17 — *Punkt wysokościowy*
Zakres opracowania
11MNn — *Unikatowy symbol przeznaczenia terenu*
Linie rozgraniczające tereny o różnym przeznaczeniu
Nieprzekraczalna linia zabudowy

Wykonał: Adam Pniak nr uprawnień zawodowych 7947/90/Kt
Dnia: 26.08.2024r.

Oświadczam, że niniejszy dokument został opracowany w wyniku prac geodezyjnych, których rezultaty zawiera pozytywnie zweryfikowany operat techniczny. Jestem świadomy odpowiedzialności karnej za złożenie fałszywego oświadczenia.

Identyfikator zgłoszenia prac geodezyjnych	GE.6640.1198.2024
Nazwa organu ODK, który otrzymał zgłoszenie prac	Prezydent Miasta Gliwice
Wykonawca prac geodezyjnych	DROBCZYK S.C. USŁUGI GEODEZYJNE
Imię i nazwisko oraz nr upr. zawodowych kierownika prac	Adam Pniak nr. upr. 7947/90/Kt
Numer protokołu weryfikacji	GE.6640.1198.2024_22754
Data wystawienia protokołu weryfikacji	26.08.2024r.

Prezydent Miasta Gliwice
Dokumentacja projektowa nr **GE.6630.82.2025**
była przedmiotem narady koordynacyjnej przeprowadzonej za pomocą środków komunikacji elektronicznej **zakończonej w dniu: 07-08-2025**
Z up. Prezydenta
Sebastian Ptak
PRZEWODNICZĄCY NARADY KOORDYNACYJNEJ

Poświadczam za zgodność z oryginałem mapy do celów projektowych,
Weronika Przybycin, upr. bud. SLK/8702/PBS/19
20.07.2025r

LEGENDA:

Ø160 — PROJEKTOWANA SIEĆ WODOCIĄGOWA PE SDR11
Ø160 — PROJEKTOWANA SIEĆ WODOCIĄGOWA PE SDR 11 -PRZEWIERTOWA

SKALA: 1:500
Status: ZUD

Temat:	Rozbudowa sieci wodociągowej i kanalizacji sanitarnej wzdłuż ulic Żeglarskiej, Wakacyjnej i Rekreacyjnej w Gliwicach.	
Inwestor:	**Przedsiębiorstwo Wodociągów i Kanalizacji Sp. z o.o. 44-100 Gliwice, ul. Rybnicka 47**	
Projektował:	**Weronika Przybycin** upr. bud. SLK/8702/PBS/19	