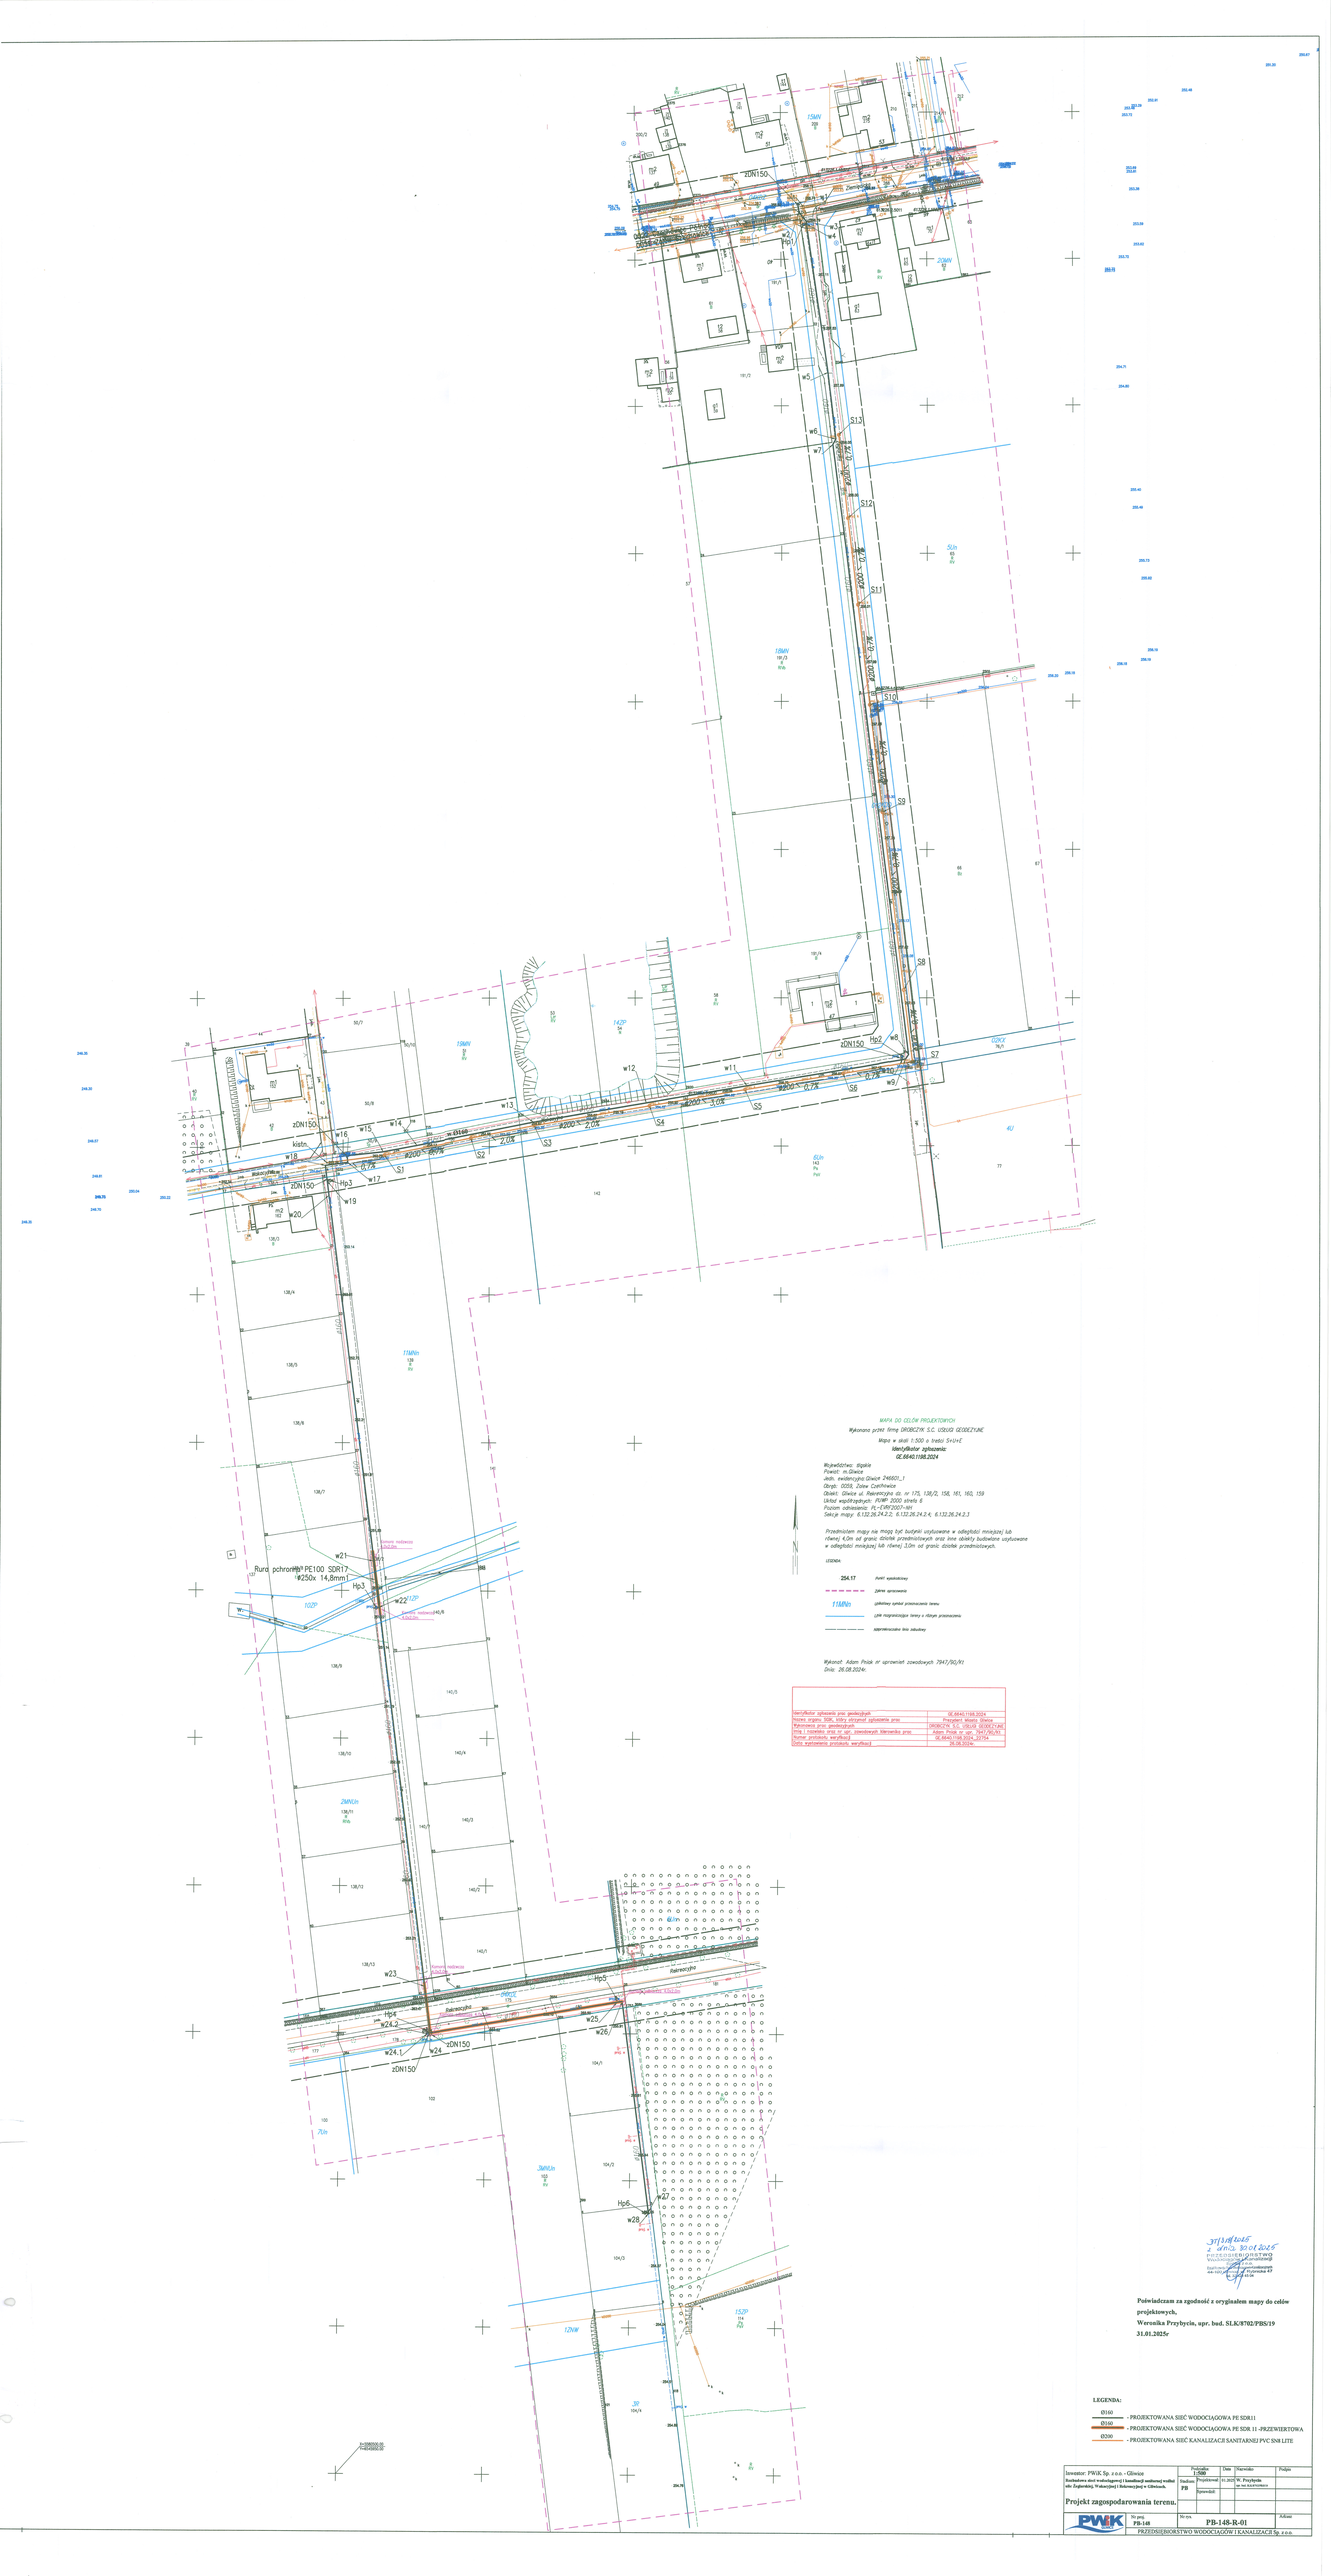
zDN150
Hp1
Hp2
Hp3
Hp4
Hp5
Hp6
S1
S2
S3
S4
S5
S6
S7
S8
S9
S10
S11
S12
S13
w1
w2
w3
w4
w5
w6
w7
w8
w9
w10
w11
w12
w13
w14
w15
w16
w17
w18
w19
w20
w21
w22
w23
w24
w24.1
w24.2
w25
w26
w27
w28
Rura ochronna PE100 SDR17 Ø250x 14,6mm
Kiosk
Ø200 - 0,7%
Ø200 - 2,0%
Ø200 - 3,0%
Kabel nadawczy
Kabel radiowy
Kabel telefoniczny
Kabel światłowodowy
Kabel zasilający
Kabel sterowniczy
Kabel radiowy
Kabel światłowodowy
Kabel telefoniczny