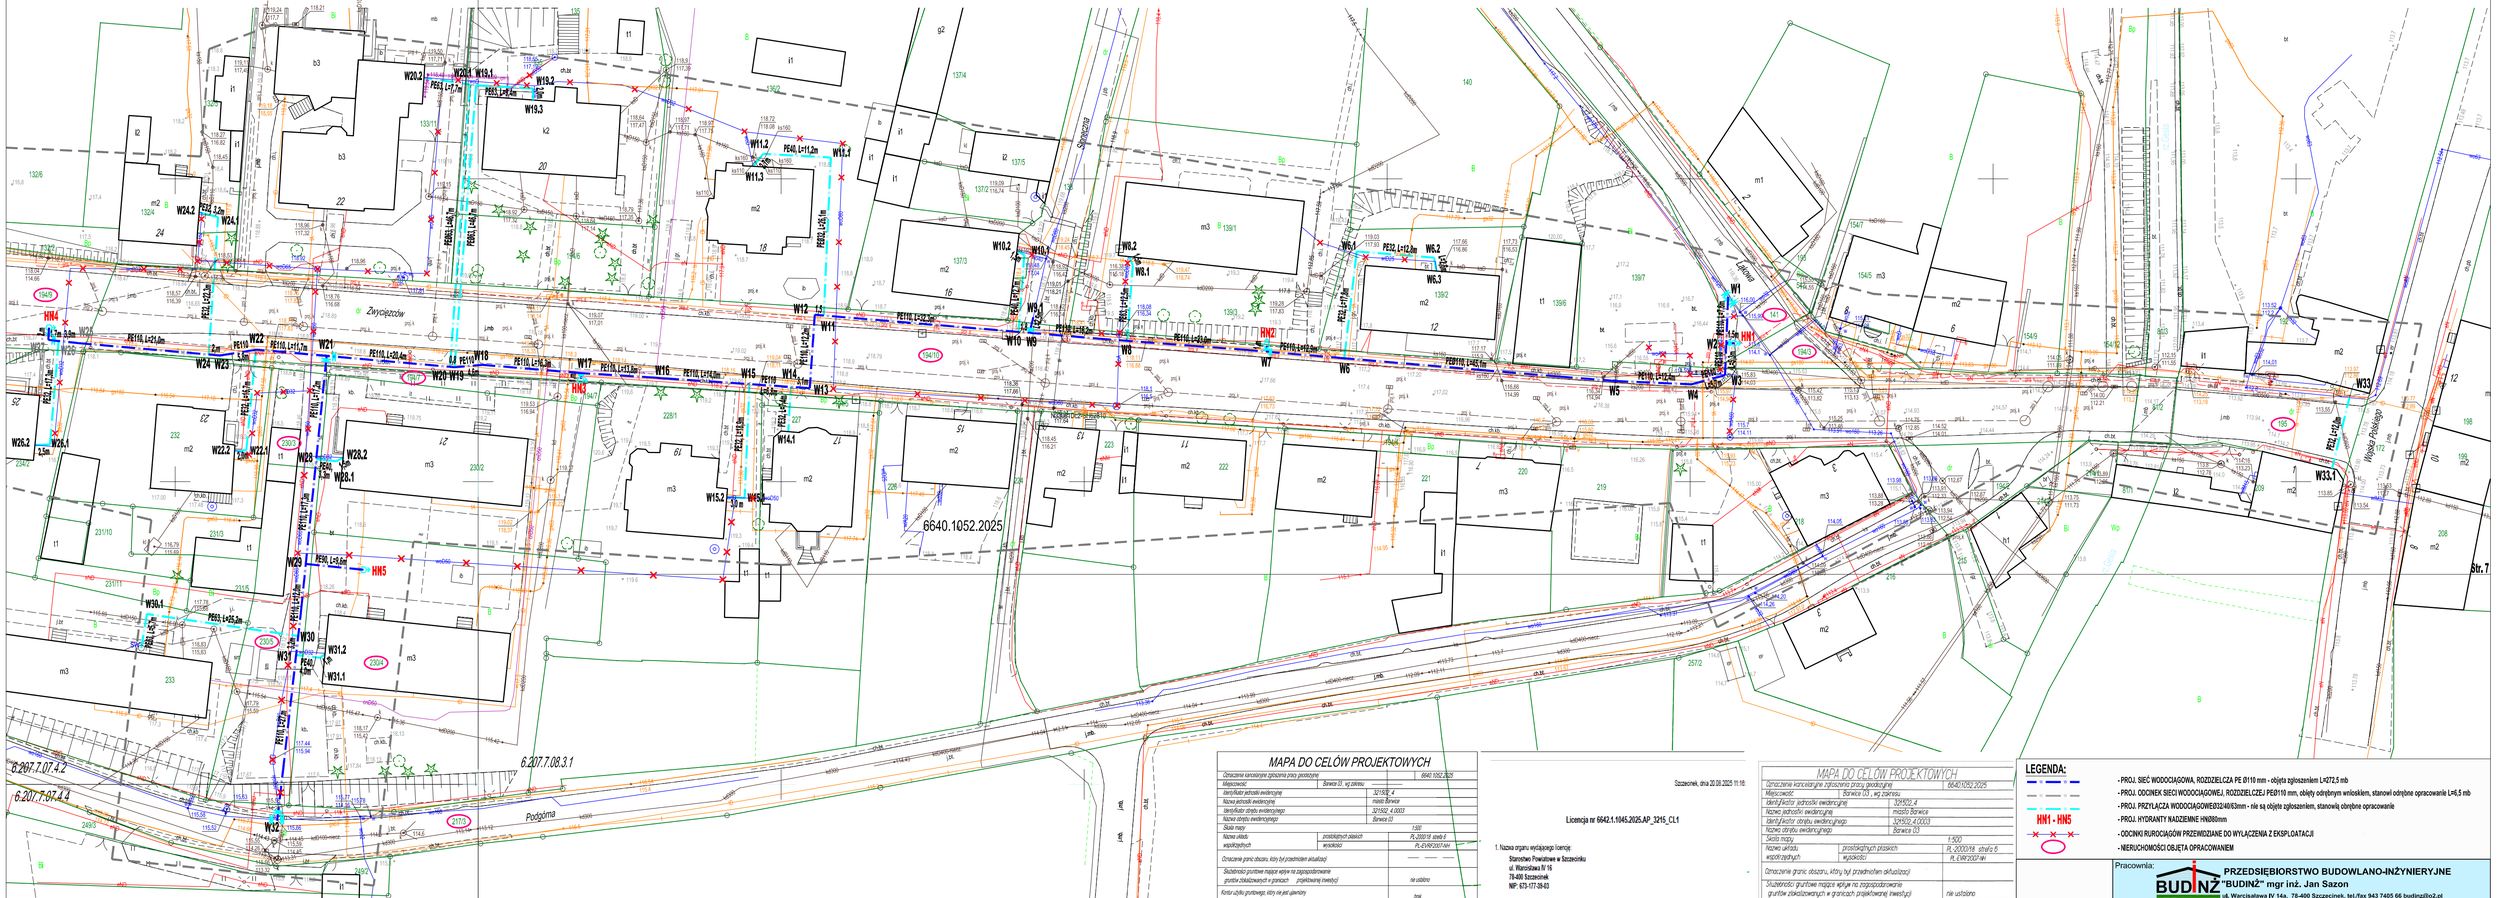

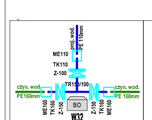

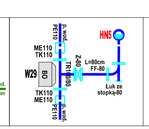

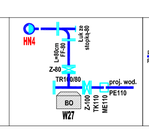

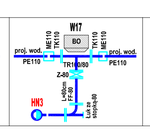

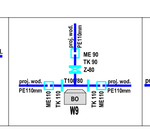

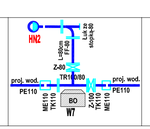

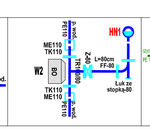

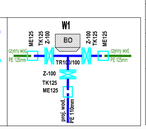

MAPA DO CELÓW PROJEKTOWYCH

Oznaczenie kartograficzne opracowania projektowego	6640.1052.2025
Miejscowość / Skala	Barwice 03 , wg zakresu
Identyfikator jednostki ewidencyjnej	321602_4
Nazwa jednostki ewidencyjnej	miasto Barwice
Identyfikator obrębu ewidencyjnego	321502_4.0003
Nazwa obrębu ewidencyjnego	Barwice 03
Skala mapy	1:500
Nazwa układu współrzędnych	PL-2000 strefa 6 / PL-EVRF2007-NH
Oznaczenie granic obszaru, który był przedmiotem aktualizacji	
Służebności gruntowe mające wpływ na zagospodarowanie gruntów obciążonych w granicach projektowanej inwestycji	nie ustalono
Kontur użytku gruntowego, który nie jest ujawniony w bazie danych ewidencji gruntów i budynków	brak
Data wykonania mapy	17.07.2025 r.

GEOSYSTEM Jerzy Cieszko
79-400 Szczecinek ul.Młynarska 9
tel. 602 105 840

Jerzy Cieszko uprawnienia 4389 zakres 1,2

Jestem świadomy odpowiedzialności karnej za złożenie fałszywych oświadczeń.
Oświadczam, że operat techniczny zawierający rezultaty prac geodezyjnych w wyniku których powstał niniejszy dokument uzyskał pozytywny wynik weryfikacji

Organ służby geodezyjnej który zatwierdził opracowanie	Starosta Powiatu Szczecineckiego
Wykonawca prac geodezyjnych	GEOSYSTEM Jerzy Cieszko
Nr oraz data sporządzenia dokumentu zawierającego wynik pozytywnej weryfikacji	PROTOKÓŁ NR.6640.1052.2025_23268 z dnia 28.07.2025 r.
Imię i nazwisko oraz nr uprawnień zawodowych kierownika prac	Jerzy Cieszko nr uprawnień 4389 zakres 1,2

Szczecinek, dnia 20.08.2025 11:16

Licencja nr 6642.1.1045.2025.AP_3215_CL1

1. Nazwa organu wydającego licencję:
Starostwo Powiatowe w Szczecinku
ul. Warszawa IV 16
78-400 Szczecinek
NIP: 673-107-39-83

2. Licencjobiorca:
PRZEDSIĘBIORSTWO BUDOWLANO - INŻYNIERYJNE BUDINŻ MGR INŻ. JAN SAZON
ul. Warszawa IV 14A
78-400 Szczecinek
NIP: 673-107-51-39

3. Informacje o materiałach państwowego zasobu geodezyjnego i kartograficznego, których dotyczy licencja:

Lp.	Nazwa materiału państwowego zasobu geodezyjnego i kartograficznego	Identyfikator materiału państwowego zasobu geodezyjnego i kartograficznego	Data wykonania kopii	Określenie obszaru (powiatu, na którym odnosi się licencja)
1	Wybrany zbiór danych GESUT (klasa obiektów)	7.2	20.08.2025	szczeki: Barwice 03, 194/10
2	Wybrany zbiór danych GESUT (klasa obiektów)	7.2	20.08.2025	szczeki: Barwice 03, 194/10

4. Niniejsza licencja upoważnia licencjobiorcę wymienionego w pkt 2 lub ustanowione przez licencjobiorcę podmioty wykonywania wszczegółnionych w pkt 3 materiałów państwowego zasobu geodezyjnego i kartograficznego/ do potrzeb własnych niezarobkowych i działalności gospodarczej, bez prawa publikacji w sieci Internet.

5. Nie narusza licencji udostępnianie materiałów państwowego zasobu geodezyjnego i kartograficznego przez licencjobiorcę innym podmiotom dla realizacji celu i w granicach uprawnień określonych w pkt 4.

Aleksandra Pasniewska
(podpis organu lub upoważnionej osoby)

MAPA DO CELÓW PROJEKTOWYCH

Oznaczenie kartograficzne opracowania projektowego	6640.1052.2025
Miejscowość / Skala	Barwice 03 , wg zakresu
Identyfikator jednostki ewidencyjnej	321602_4
Nazwa jednostki ewidencyjnej	miasto Barwice
Identyfikator obrębu ewidencyjnego	321502_4.0003
Nazwa obrębu ewidencyjnego	Barwice 03
Skala mapy	1:500
Nazwa układu współrzędnych	PL-2000 strefa 6 / PL-EVRF2007-NH
Oznaczenie granic obszaru, który był przedmiotem aktualizacji	
Służebności gruntowe mające wpływ na zagospodarowanie gruntów obciążonych w granicach projektowanej inwestycji	nie ustalono
Kontur użytku gruntowego, który nie jest ujawniony w bazie danych ewidencji gruntów i budynków	brak
Data wykonania mapy	17.07.2025 r.

GEOSYSTEM Jerzy Cieszko
79-400 Szczecinek ul.Młynarska 9
tel. 602 105 840

Jerzy Cieszko uprawnienia 4389 zakres 1,2

Jestem świadomy odpowiedzialności karnej za złożenie fałszywych oświadczeń.
Oświadczam, że operat techniczny zawierający rezultaty prac geodezyjnych w wyniku których powstał niniejszy dokument uzyskał pozytywny wynik weryfikacji

Organ służby geodezyjnej który zatwierdził opracowanie	Starosta Powiatu Szczecineckiego
Wykonawca prac geodezyjnych	GEOSYSTEM Jerzy Cieszko
Nr oraz data sporządzenia dokumentu zawierającego wynik pozytywnej weryfikacji	PROTOKÓŁ NR.6640.1052.2025_23268 z dnia 28.07.2025 r.
Imię i nazwisko oraz nr uprawnień zawodowych kierownika prac	Jerzy Cieszko nr uprawnień 4389 zakres 1,2

GEODETA
mgr inż. Jerzy Cieszko
Nr uprawnień 4389
Jerzy Cieszko, ul. Młynarska 9, 78-400 Szczecinek, tel. 602 105 840

LEGENDA:

- PROJ. SIEĆ WODOCIĄGOWA, ROZDZIELCZA PE Ø110 mm - objęta zgłoszeniem L=272,5 mb
- PROJ. ODCINEK SIECI WODOCIĄGOWEJ, ROZDZIELCZEJ PE0110 mm, objęty odrębnym wnioskiem, stanowi odrębne opracowanie L=6,5 mb
- PROJ. PRZYŁĄCZA WODOCIĄGOWE032/40/63mm - nie są objęte zgłoszeniem, stanowią obrębne opracowanie
- PROJ. HYDRANTY NADZIEMNE HN080mm
- ODCINKI RUROCIĄGÓW PRZEWIDZIANE DO WYŁĄCZENIA Z EKSPLOATACJI
- NIERUCHOMOŚCI OBJĘTA OPRACOWANIEM

HN1 - HN5

Projekt zagospodarowania terenu w części rysunkowej został sporządzony na kopii mapy do celów projektowych zgodnie z zryglowaniem udostępnionym przez Starostwo Powiatowe w zakresie danych koordynatowych nr 6630.189.2025 z

podpis:

Pracownia:
PRZEDSIĘBIORSTWO BUDOWLANO-INŻYNIERYJNE "BUDINŻ" mgr inż. Jan Sazon
ul. Warszawa IV 14a, 78-400 Szczecinek, tel./fax 943 7405 66 budinz@o2.pl

Temat:
BUDOWA SIECI WODOCIĄGOWEJ, ROZDZIELCZEJ

Inwestor:
PRZEDSIĘBIORSTWO WODOCIĄGÓW I KANALIZACJI Sp. z o. o.
ul. Bugno 2, 78-400 SZCZECINEK

PROJEKT ZAGOSPODAROWANIA TERENU

br. sanitarna opracował:	mgr inż. Jan Sazon		Stadium: P. B.
br. sanitarna projektował:	mgr inż. Małgorzata Sazon		Data: 11.2025 r.

Lokalizacja:
BARWICE, ul. Zwycięzców
Identyfikatory działek: 321502_4.0003.195, 321502_4.0003.141, 321502_4.0003.194/3, 321502_4.0003.194/10, 321502_4.0003.194/9, 321502_4.0003.194/7, 321502_4.0003.230/3, 321502_4.0003.230/5, 321502_4.0003.230/4, 321502_4.0003.217/3

Skala: 1: 500

Rysunek nr. 2