


MAPA DO CELÓW PROJEKTOWYCH  
SKALA 1:500  
Układ odniesienia: PL-ETRF89 , układ wsp. płaskich: PL-2000 strefa 6 (18°), układ wys.: PL-EVRF2007-NH

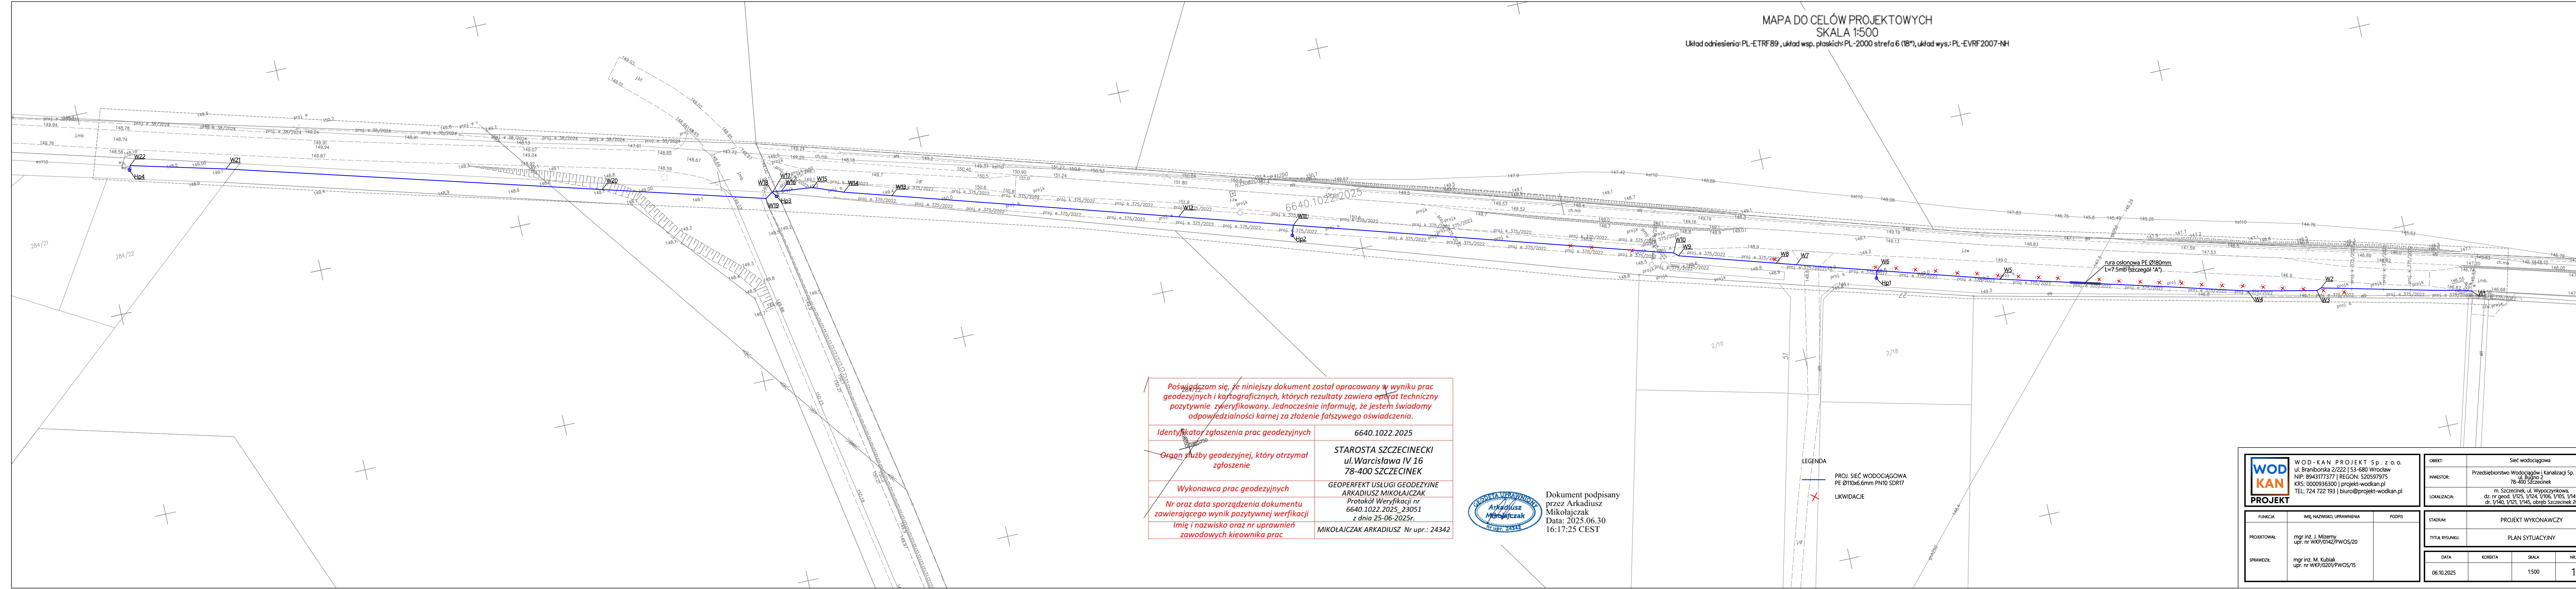

Poświadczam się, że niniejszy dokument został opracowany w wyniku prac geodezyjnych i kartograficznych, których rezultaty zawiera aparat techniczny pozytywnie zweryfikowany. Jednocześnie informuję, że jestem świadomy odpowiedzialności karnej za złożenie fałszywego oświadczenia.

Identyfikator zgłoszenia prac geodezyjnych	6640.1022.2025
Organ służby geodezyjnej, który otrzymał zgłoszenie	STAROSTA SZCZECINECKI ul. Warciśława IV 16 78-400 SZCZECINEK
Wykonawca prac geodezyjnych	GEOPERFEKT USŁUGI GEODEZYJNE ARKADIUSZ MIKOŁAJCZAK Protokół Weryfikacji nr 6640.1022.2025_23051 z dnia 25-06-2025r.
Nr oraz data sporządzenia dokumentu zawierającego wynik pozytywnej weryfikacji	
Imię i nazwisko oraz nr uprawnień zawodowych kieownnika prac	MIKOŁAJCZAK ARKADIUSZ Nr upr.: 24342



Dokument podpisany przez Arkadiusz Mikołajczak  
Data: 2025.06.30  
16:17:25 CEST

LEGENDA  
— PROJ. SIEĆ WODOCIĄGOWA  
PE Ø110x6.6mm PN10 SDR17  
X LIKWIDACJE

<b>WODKAN PROJEKT</b>		WOD - KAN. PROJEKT S.p. z o.o. ul. Braniborska 2/222   53-680 Wrocław NIP: 8943177377   REGON: 520597975 KRS: 0000936300   projekt-wodkan.pl TEL: 724 722 193   biuro@projekt-wodkan.pl		OBIEKT:	Sieć wodociągowa
				INWESTOR:	Przedsiębiorstwo Wodociągów i Kanalizacji Sp. z o.o. ul. Bułgowa 2 78-400 Szczecin
				LOKALIZACJA:	m. Szczecinek, ul. Wypoczynkowa, dz. nr geod. 1/125, 1/124, 1/106, 1/105, 1/145, dr. 1/140, 1/121, 1/145, obręb Szczecinek 20
				STADIUM:	PROJEKT WYKONAWCZY
				TYTUL RYSUNKU:	PLAN SYTUACYJNY
		DATA	KOREKTA	SKALA	NR. RYS.
		06.10.2025		1:500	1.0