


PROFIL PODŁUŻNY SIECI KANALIZACJI SANITARNEJ, GRAWITACYJNEJ SKALA 1 : 100/500

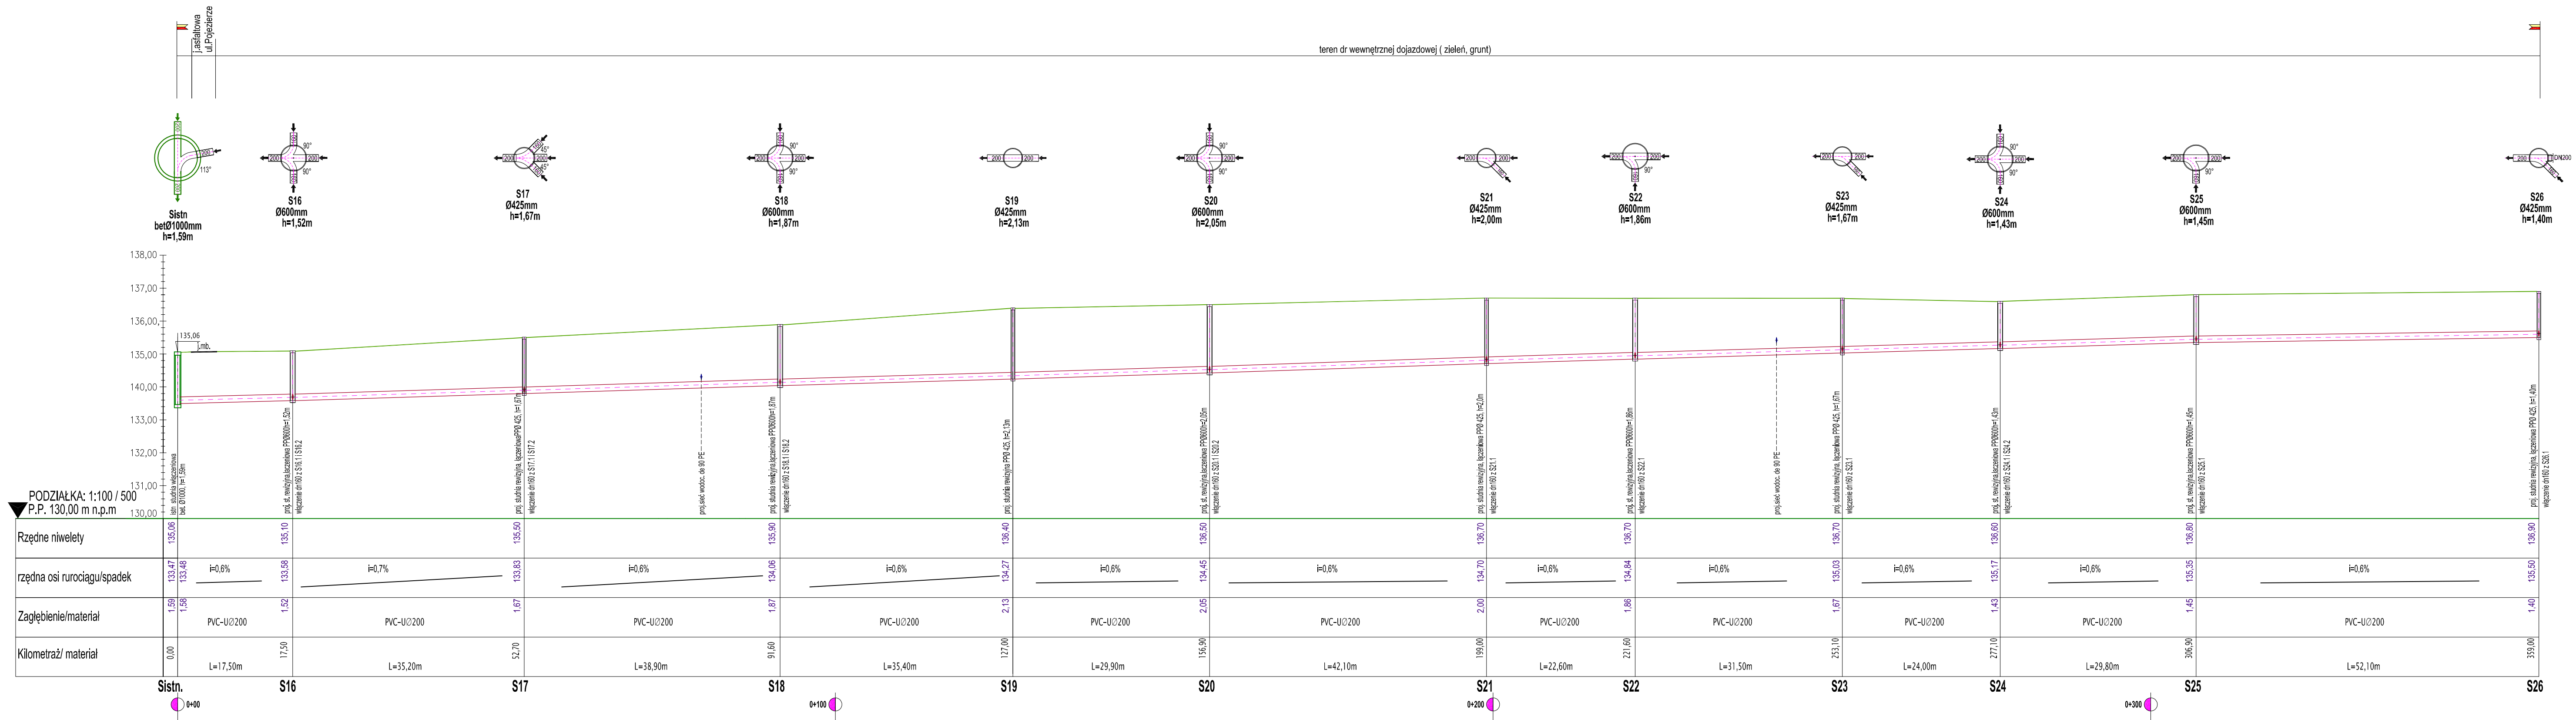

Pracownia: **PRZEDSIĘBIORSTWO BUDOWLANO-INŻYNIERYJNE "BUDINŻ"** mgr inż. Jan Sazon
ul. Warcisława IV 14a, 78-400 Szczecinek, tel./fax 943 7405 66 budinz@o2.pl

Temat: **BUDOWA SIECI WODOCIAĞOWEJ, ROZDZIELCZEJ I SIECI KANALIZACJI SANITARNEJ, GRAWITACYJNEJ**

Inwestor: **PRZEDSIĘBIORSTWO WODOCIAĞÓW I KANALIZACJI Sp. z o. o. ul. Bugno 2, 78-400 SZCZECINEK**

PROFIL PODŁUŻNY SIECI KANALIZACYJNEJ

opracował: mgr inż. Jan Sazon

projektował: mgr inż. Małgorzata Sazon

Skala: 1: 100 / 500

Stadium: P. T. Data: 10.2025 r.

Rysunek nr: 6