
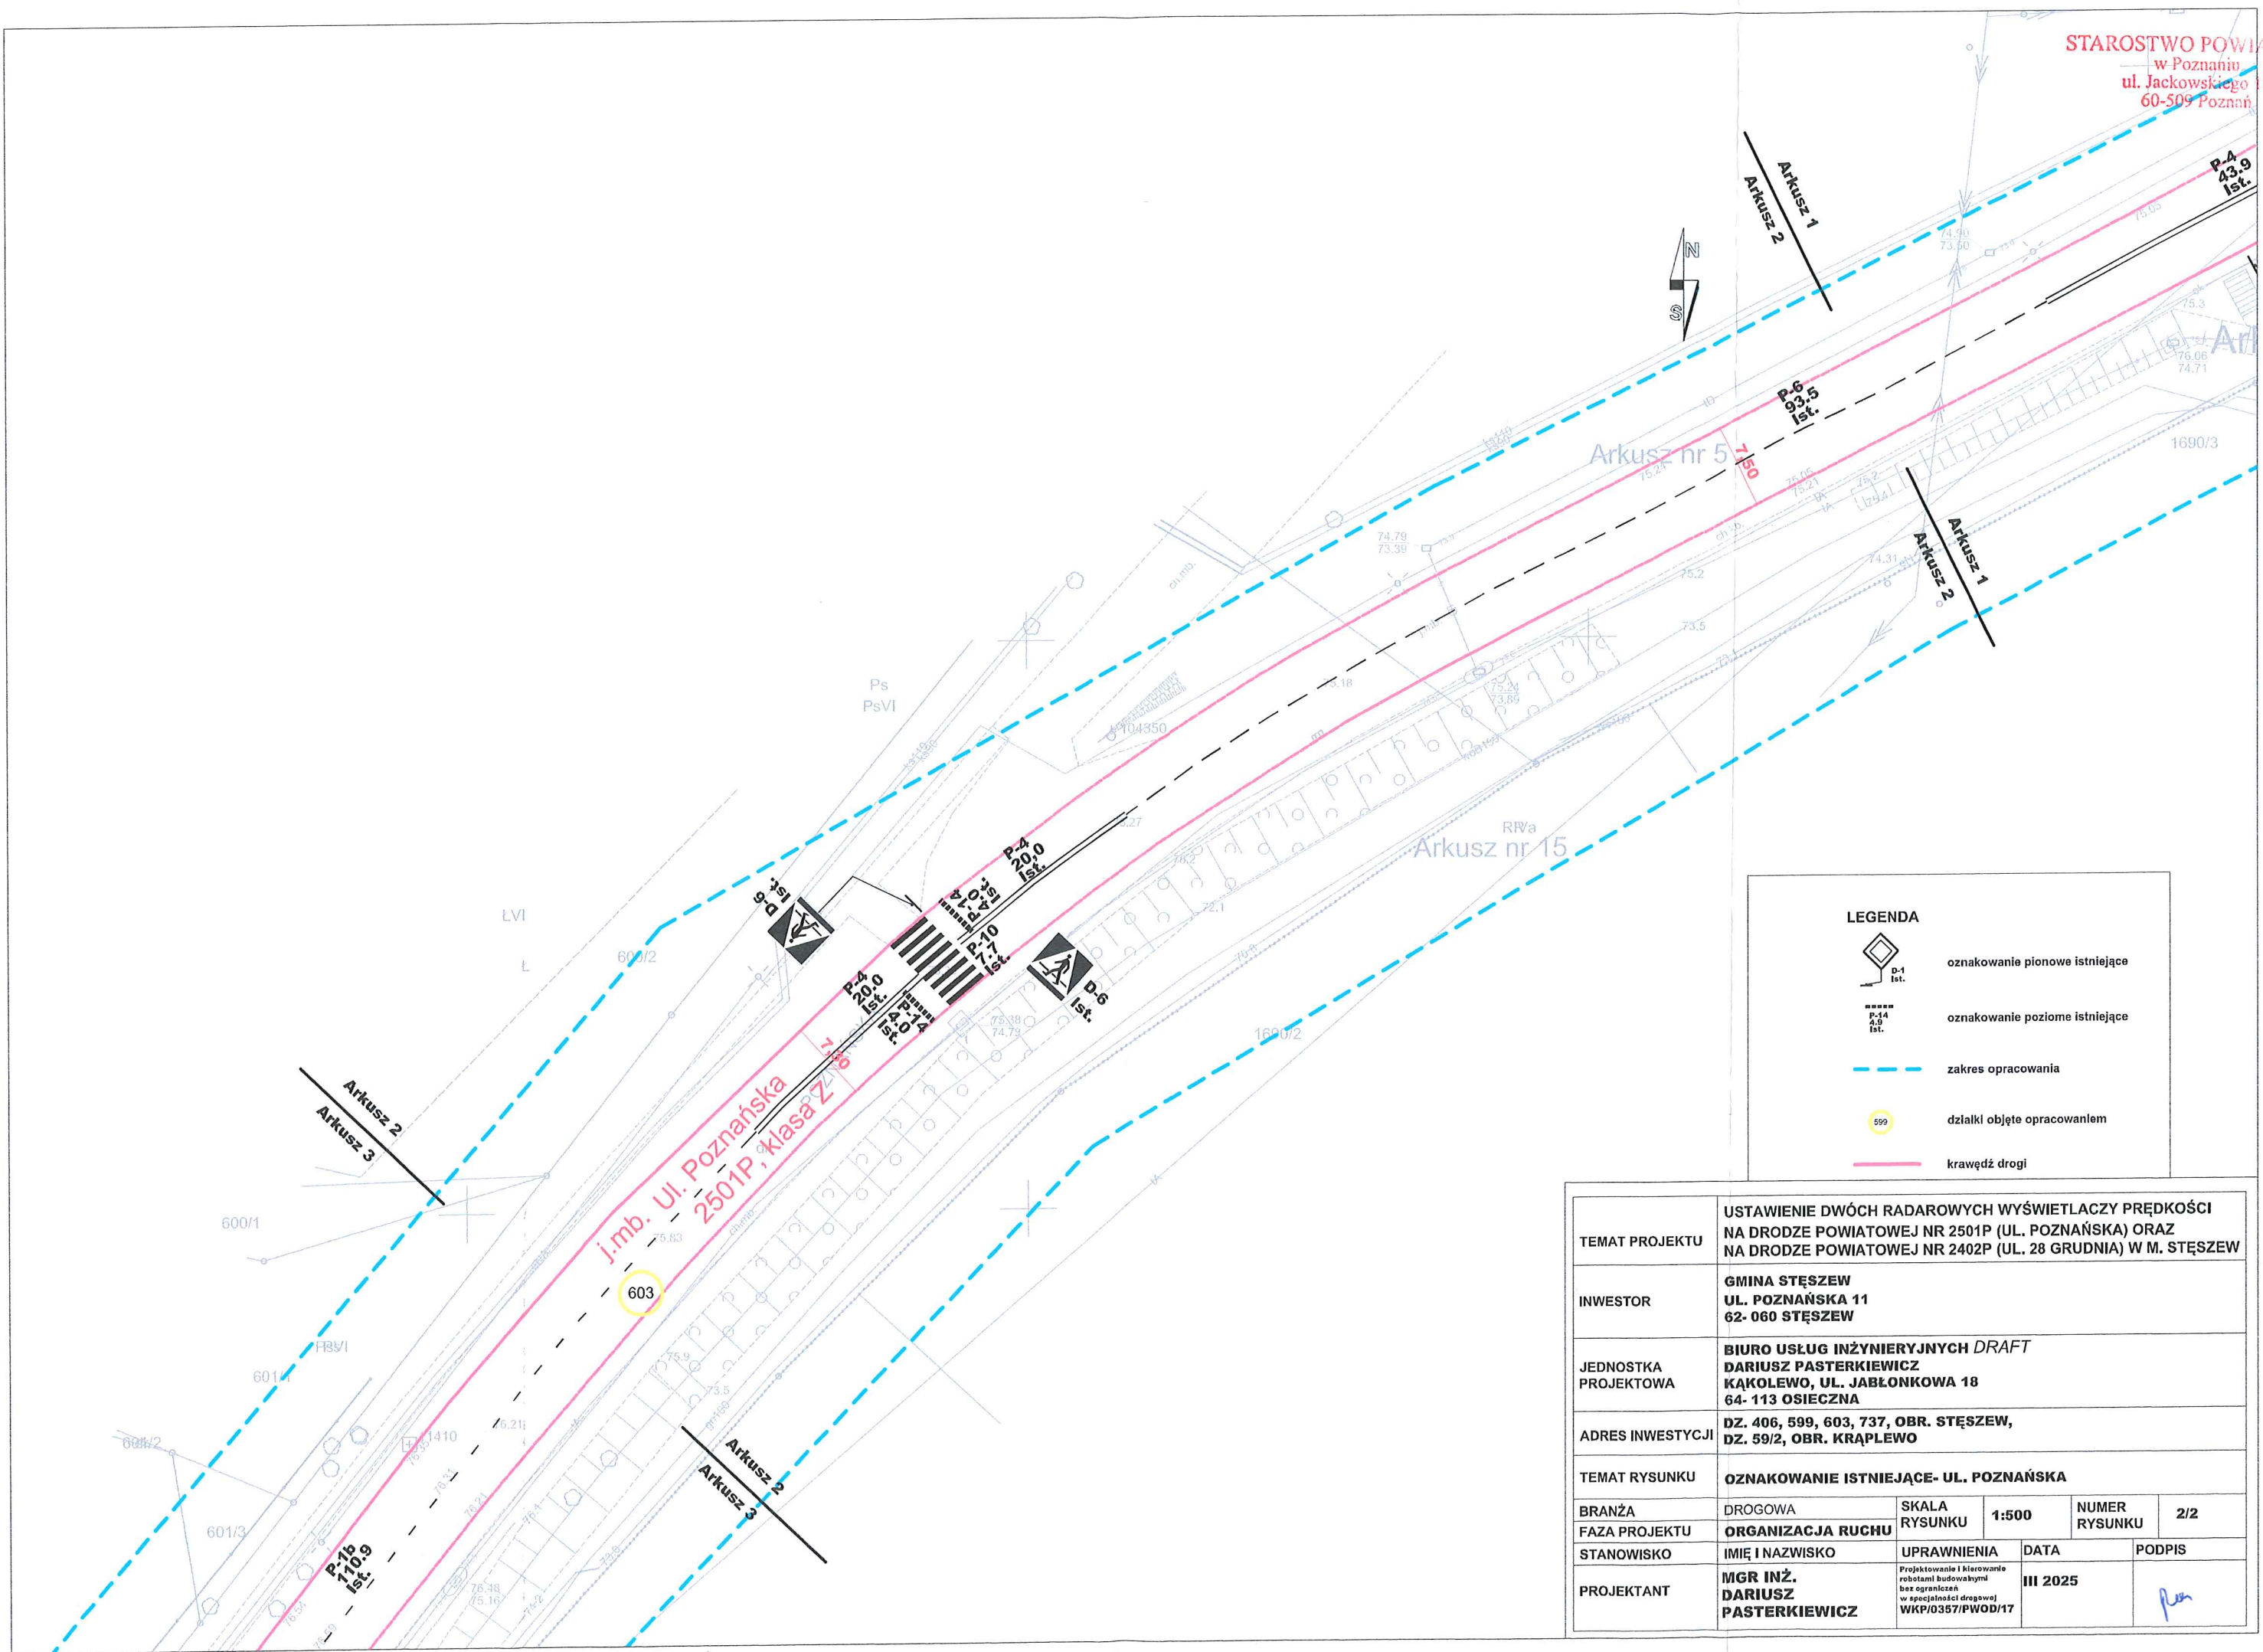


Mapa zasadnicza
Skala 1:500
Województwo: Województwo wielkopolskie
Powiat: Powiat poznański
Jednostka ewid.: 302114_4 - Stęszew - miasto
Obręb: 0001 - Stęszew

LEGENDA

-  oznakowanie pionowe istniejące
-  oznakowanie poziome istniejące
-  zakres opracowania
-  działki objęte opracowaniem
-  krawężń drogi


TEMAT PROJEKTU	USTAWIENIE DWÓCH RADAROWYCH WYŚWIETLACZY PRĘDKOŚCI NA DRODZE POWIATOWEJ NR 2501P (UL. POZNAŃSKA) ORAZ NA DRODZE POWIATOWEJ NR 2402P (UL. 28 GRUDNIA) W M. STĘSZEW				
INWESTOR	GMINA STĘSZEW UL. POZNAŃSKA 11 62- 060 STĘSZEW				
JEDNOSTKA PROJEKTOWA	BIURO USŁUG INŻYNIERYJNYCH <i>DRAFT</i> DARIUSZ PASTERKIEWICZ KĄKOLEWO, UL. JABŁONKOWA 18 64- 113 OSIECZNA				
ADRES INWESTYCJI	DZ. 406, 599, 603, 737, OBR. STĘSZEW, DZ. 59/2, OBR. KRĄPLEWO				
TEMAT RYSUNKU	OZNAKOWANIE ISTNIEJĄCE- UL. POZNAŃSKA				
BRANŻA	DROGOWA	SKALA RYSUNKU	1:500	NUMER RYSUNKU	2/1
FAZA PROJEKTU	ORGANIZACJA RUCHU				
STANOWISKO	IMIĘ I NAZWISKO	UPRAWNIENIA	DATA		PODPIS
PROJEKTANT	MGR INŻ. DARIUSZ PASTERKIEWICZ	Projektowanie i kierowanie robotami budowlanymi bez ograniczeń w specjalności drogowej WKP/0357/PWOD/17	III 2025		




LEGENDA

- oznakowanie pionowe istniejące
- oznakowanie poziome istniejące
- zakres opracowania
- działki objęte opracowaniem
- krawężń drogi

TEMAT PROJEKTU	USTAWIENIE DWÓCH RADAROWYCH WYŚWIETLACZY PRĘDKOŚCI NA DRODZE POWIATOWEJ NR 2501P (UL. POZNAŃSKA) ORAZ NA DRODZE POWIATOWEJ NR 2402P (UL. 28 GRUDNIA) W M. STĘSZEW				
INWESTOR	GMINA STĘSZEW UL. POZNAŃSKA 11 62- 060 STĘSZEW				
JEDNOSTKA PROJEKTOWA	BIURO USŁUG INŻYNIERYJNYCH DRAFT DARIUSZ PASTERKIEWICZ KĄKOLEWO, UL. JABŁONKOWA 18 64- 113 OSIECZNA				
ADRES INWESTYCJI	DZ. 406, 599, 603, 737, OBR. STĘSZEW, DZ. 59/2, OBR. KRĄPLEWO				
TEMAT RYSUNKU	OZNAKOWANIE ISTNIEJĄCE- UL. POZNAŃSKA				
BRANŻA	DROGOWA	SKALA RYSUNKU	1:500	NUMER RYSUNKU	2/2
FAZA PROJEKTU	ORGANIZACJA RUCHU				
STANOWISKO	IMIĘ I NAZWISKO	UPRAWNIENIA	DATA	PODPIS	
PROJEKTANT	MGR INŻ. DARIUSZ PASTERKIEWICZ	Projektowanie i kierowanie robotami budowlanymi bez ograniczeń w specjalności drogowej WKP/0357/PWOD/17	III 2025		



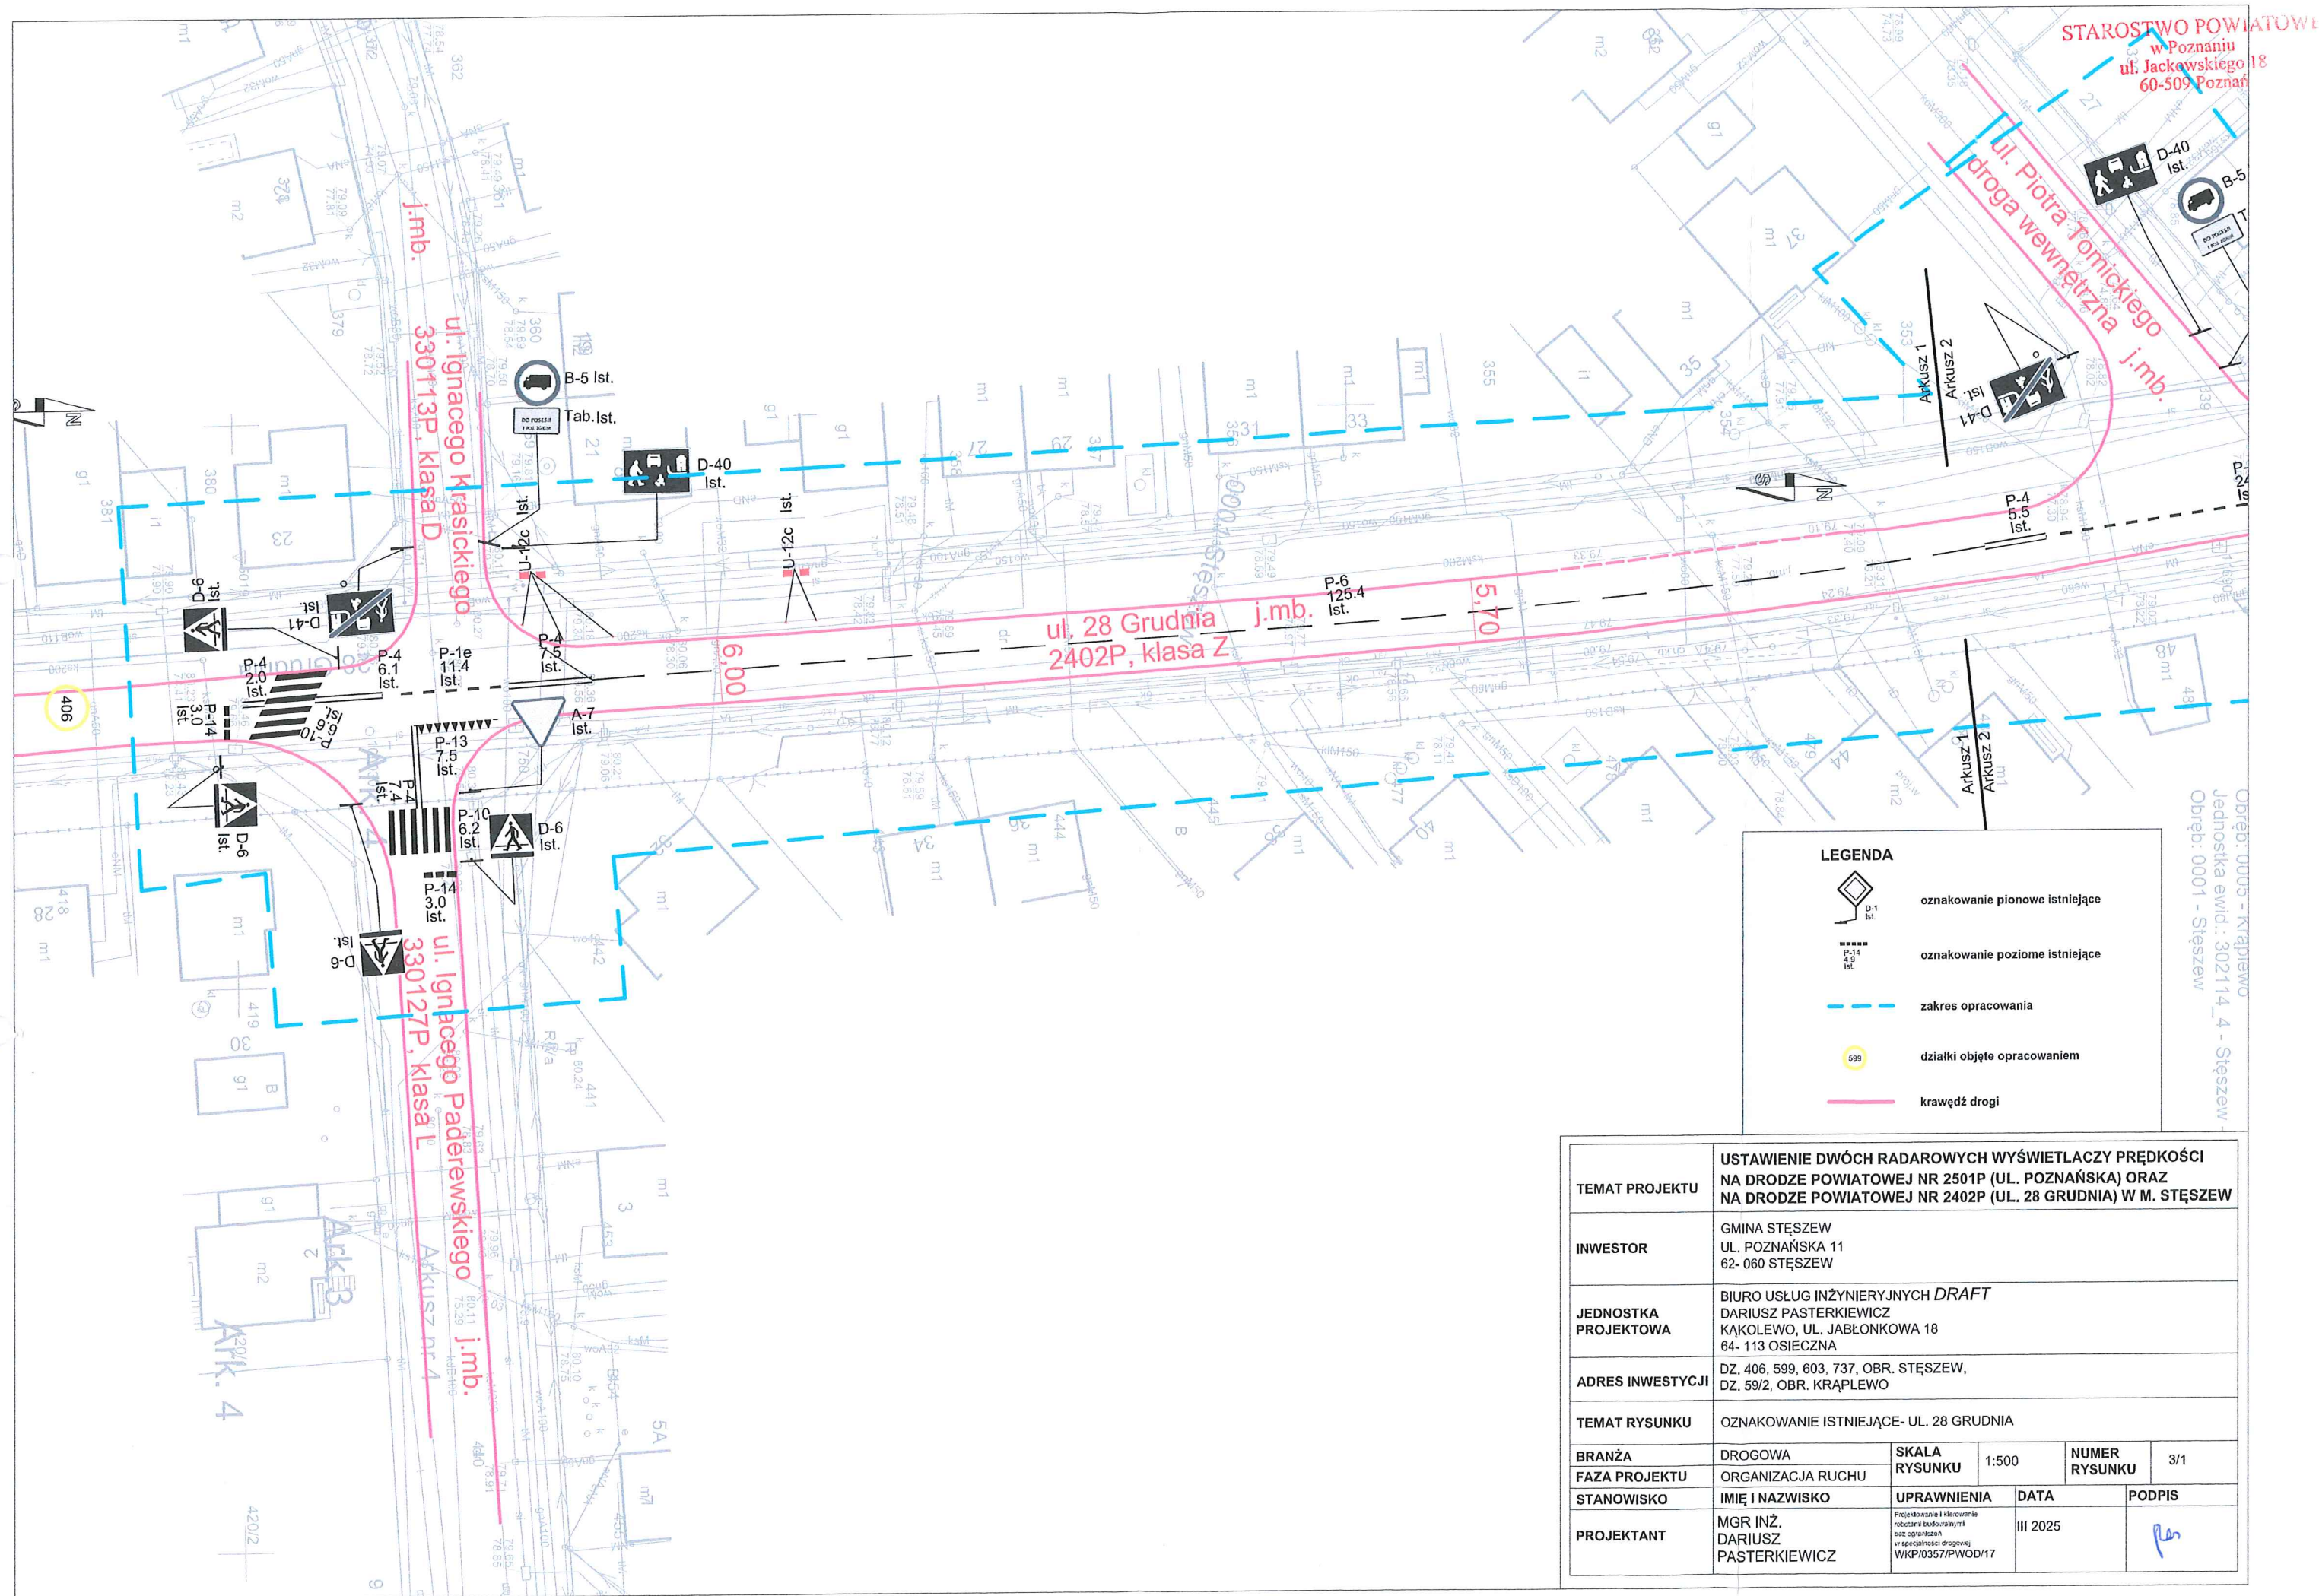






TEMAT PROJEKTU		USTAWIENIE DWÓCH RADAROWYCH WYŚWIETLACZY PRĘDKOŚCI NA DRODZE POWIATOWEJ NR 2501P (UL. POZNAŃSKA) ORAZ NA DRODZE POWIATOWEJ NR 2402P (UL. 28 GRUDNIA) W M. STĘSZEW			
INWESTOR		GMINA STĘSZEW UL. POZNAŃSKA 11 62- 060 STĘSZEW			
JEDNOSTKA PROJEKTOWA		BIURO USŁUG INŻYNIERYJNYCH DRAFT DARIUSZ PASTERKIEWICZ KĄKOLEWO, UL. JABŁONKOWA 18 64- 113 OSIECZNA			
ADRES INWESTYCJI		DZ. 406, 599, 603, 737, OBR. STĘSZEW, DZ. 59/2, OBR. KRĄPLEWO			
TEMAT RYSUNKU		OZNAKOWANIE ISTNIEJĄCE- UL. POZNAŃSKA			
BRANŻA	DROGOWA	SKALA RYSUNKU	1:500	NUMER RYSUNKU	2/3
FAZA PROJEKTU	ORGANIZACJA RUCHU				
STANOWISKO	IMIĘ I NAZWISKO	UPRAWNIENIA	DATA		PODPIS
PROJEKTANT	MGR INŻ. DARIUSZ PASTERKIEWICZ	Projektowanie i kierowanie robotami budowlanymi bez ograniczeń w specjalności drogowej WKP/0357/PWOD/17	III 2025		



STAROSTWO POWIATOWE w Poznaniu
ul. Jałkowskiego 18, 60-509 Poznań
Pismem (nr sprawy) AD.120.13.1.2025
z dnia 12.01.2026
zawierającym
zaprojektowano na czas nieokreślony
bez uwag / z uwagami
projekt stałej organizacji ruchu drogowego
nr EZOR 10/26
Termin ważności projektu: 31.12.2028

Mapa zasadnicza
Skala 1:500
Województwo: Województwo wielkopolskie
Powiat: Powiat poznański
Jednostka ewid.: 302114_4 - Stęszew - miasto
Obręb: 0001 - Stęszew

LEGENDA

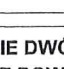-  oznakowanie pionowe istniejące
-  oznakowanie poziome istniejące
-  zakres opracowania
-  działki objęte opracowaniem
-  krawędź drogi
-  fakturowe oznaczenia nawierzchni FON
-  oznakowanie poziome projektowane
-  oznakowanie pionowe projektowane
-  proj. radarowy wyświetlacz prędkości

TEMAT PROJEKTU	USTAWIENIE DWÓCH RADAROWYCH WYŚWIETLACZY PRĘDKOŚCI NA DRODZE POWIATOWEJ NR 2501P (UL. POZNAŃSKA) ORAZ NA DRODZE POWIATOWEJ NR 2402P (UL. 28 GRUDNIA) W M. STĘSZEW				
INWESTOR	GMINA STĘSZEW UL. POZNAŃSKA 11 62- 060 STĘSZEW				
JEDNOSTKA PROJEKTOWA	BIURO USŁUG INŻYNIERYJNYCH <i>DRAFT</i> DARIUSZ PASTERKIEWICZ KĄKOLEWO, UL. JABŁONKOWA 18 64- 113 OSIECZNA				
ADRES INWESTYCJI	DZ. 406, 599, 603, 737, OBR. STĘSZEW, DZ. 59/2, OBR. KRĄPLEWO				
TEMAT RYSUNKU	OZNAKOWANIE PROJEKTOWANE- UL. POZNAŃSKA				
BRANŻA	DROGOWA	SKALA RYSUNKU	1:500	NUMER RYSUNKU	4/1
FAZA PROJEKTU	ORGANIZACJA RUCHU				
STANOWISKO	IMIĘ I NAZWISKO	UPRAWNIENIA	DATA		PODPIS
PROJEKTANT	MGR INŻ. DARIUSZ PASTERKIEWICZ	Projektowanie i kierowanie robotami budowlanymi bez ograniczeń w specjalności drogowej WKP/0357/PWOD/17	VII 2025		