Nr POMIESZCZENIA ROOM No	NAZWA POMIESZCZENIA NAME OF ROOM	POWIERZCHNIA m² FLOOR AREA	POSADZKA FLOOR	SUFITY CEILINGS	ŚCIANY WALLS	COKÓŁ BASE
1	2	3	4	5	6	7
PRZEKRÓJ A-A SECTION A-A						
B10	ZBIORNIK WODY ODPADOWEJ WASTE WATER RESERVOIR	98,09	Bmeb3	Smeb3	Mmeb3	-
B10a	POMPOWNIA OCZYSZCZALNI ŚCIEKÓW WASTE WATER PRE-TREATMENT ROOM	98,92	Bech	Sm	-	-
B11a	POMPOWNIA PLANT WATER PUMP ROOM	663,33	Bec	Sm	M	Me h=0,1m
B12	BUNKIER NA ODPADY WASTE BUNKER	616,2	Bzce2	Sm	Mzce2	-
008 008a	HALA KOTŁÓW (SPALANIE ODPADÓW) MAIN PROCESS ROOM (INCINERATOR FGC)	3138,51	Bi (Bsp,Bsg)	Spvc	Me	-
010	ROZDZIELNIA ELEKTRYCZNA SN ELECTRICAL ROOM SN	182,93	Pp	Sm	M	-
013	HALA ROZŁADUNKU UNLOADING HALL	1623,55	Pohz	Spvc	Mr-4,0m Me-4,0m	P h=0,1m
B23,023 123,223	KLATKA SCHODOWA 2 STAIRCASE 2	23,05	Bef	Sm	M	Me h=0,1m
025	POM. WENTYLATORA WYCIĄGOWEGO EXHAUST FAN ROOM	475,9	B	Sm	M	-
107	KORYTARZ DLA GOŚCI CORRIDOR FOR VISITORS	88,68	GR	SP h=2,30m h=2,5m	M	GR h=0,1m
110	STEROWNIA MCC ROOM	351,86	Pp	Sm	M	PVC h=0,1m
124a	KORYTARZ PRACOWNIKÓW WORKER'S CORRIDOR	120,70	Ks	-	-	-
208	ANTRESOLA ANTRESOLA	269,69	B	Spvc	M	-
211	ANTRESOLA HALI KOTŁÓW MAIN PROCESS ROOM	615,64	Bec	Spvc	M	-

POSADZKI / FLOOR
B -BETON/ CONCRETE FLOOR
Bec -BETON Z POSADZKĄ EPOKSYD.CIENKOPOWŁOKOWĄ/ CONCRETE FLOOR WITH THIN EPOXY LAYER
Bech-BETON Z POSADZKĄ EPOKSYD.CHEMOODPORNĄ/ CONCRETE FLOOR WITH EPOXY CHEMICAL RESIN
Bi -BETON IMPREGNOWANY IMPREGNATED CONCRETE
GR -GRES ANTYPOŚLIZGOWY/ CERAMIC TILES NON SLIP TYPE
Pp -PODŁOGA PODNIESIONA ACCESS FLOOR
P -POSADZKA POLIURETANOWA POLIURETAN FLOOR
Bmeb3-BETON Z MAL. EPOKSYDOWO-BITUM.3 WARSTWY/ CONCRETE WITH 3 LAYERS EPOXY-BITUMEN PAINT.
Bzce2-BETON Z ZAPRAWĄ CEM.-EPOKSYDOWĄ I DWUKROTNYM MALOWANIEM EPOKSYDEM/ CONCRETE WITH EPOXY-CEMENT MORTAR WITH TWO LAYER EPOXY PAINTING
Bef -BETON Z POWŁOKĄ EPOKSYDOWĄ FAKTUROWĄ/ EXPOSED CONCRETE WITH TEXTURED EPOXY FLOOR
Ks -KRATKI STALOWE STEEL GRATES
Pohz-POWŁOKA ODPORNA NA ŚCIERANIE I AGRESJĘ BIOLOGICZNO-CHEMICZNĄ, WEAR RESISTANT,NON-SLIP, WATERPROOF COATING

ŚCIANY / WALLS
M -MALOWANIE FARBĄ EMULSYJNĄ LUB AKRYLOWĄ/ EMULSION OR ACRYLIC PAINTING
Me -MALOWANIE EPOKSYDOWE/ EPOXY PAINTING
Mzce2-ZATARCIE ZAPRAWĄ CEM.-EPOKSYDOWĄ I DWUKROTNYM MALOWANIEM EPOKSYDEM/ FINISHING WITH EPOXY-CEMENT MORTAR AND TWO LAYER EPOXY PAINTING
Mmeb3-MALOWANIE EPOKSYDOWO-BITUMICZNE -3 WARSTWY/ EPOXY-BITUMINOUS MORTAR PAINTING-3 LAYERS

SUFITY / CEILINGS
SP -SUFIT PODWIESZONY / SUSPENDED CEILING
Sm -SUFIT MAL. FARBĄ EMULSYJNĄ LUB AKRYLOWĄ/ EMULSION OR ACRYLIC PAINTING CEILING
M -MALOWANIE FARBĄ EMULSYJNĄ LUB AKRYLOWĄ/ EMULSION OR ACRYLIC PAINTING
Spvc -SUFIT MALOWANY PVC (DACH)/ PVC PAINTING CEILING (ROOF)
Smeb3-MALOWANIE EPOKSYDOWO-BITUMICZNE -3 WARSTWY/ EPOXY-BITUMINOUS MORTAR PAINTING-3 LAYERS

UWAGA /NOTE:
FUNDAMENTY POD URZĄDZENIA I OTWORY W STROPIE WG PROJ. KONSTR. FOUNDATIONS EOR EQUIPMENT & OPENINGS ACC. TO STRUCTURE DESIGN
USZCZELNIENIA PROCESOWYCH PRZEJŚĆ INSTALACYJNYCH I KABLOWYCH PRZEZ PRZEGRODY BUDOWLANE (JAK ŚCIANY I STROPY) W CERTYFIKOWANYCH SYSTEMACH PRZECIWPOŻAROWYCH O ODPORNOŚCI NIE NIŻSZEJ NIŻ ODPORNOŚĆ POŻAROWA DANEJ PRZEGRODY np. PROMAT LUB W SYSTEMACH RÓWNORZĘDNYCH
ALL PROCESS INSTALLATIONS AND CABLES PASSING THROUGH THE FIRE RATED BUILDING PARTITIONS (LIKE WALLS AND SLABS) SEALED BY CERTIFICATED FIRE ...

UWAGI /NOTES:
1. WYMIARY W [mm]
1. DIMENSIONS IN [mm]
2. POZIOM W [m]
2. LEVELS IN [m]
3. LOKALIZACJA KRATEK ŚCIEKOWYCH ORAZ ELEMENTÓW INSTALACJI WENTYLACJI KLIMATYZACJI I OGRZEWANIA WG PROJEKTU INSTALACJI SANITARNYCH
3. LOCATION OF THE FLOOR DRAINS, VENTILATION, CLIMATISATION AND HEATING ACCORDING TO SANITARY DESIGN
4. DOKŁADNE POŁOŻENIE PRZEJŚĆ I OTWORÓW POWINNO BYĆ SPRAWDZONE W ODPOWIEDNICH PROJEKTACH BRANŻOWYCH
4. EXACT LOCALIZATION OF OPENINGS SHOULD BE CHECKED IN APPROPRIATE BRANCH DESIGN
5. RYSUNEK POWINIEN BYĆ CZYTANY RÓWNOCZEŚNIE Z ODPOWIEDNIM RYSUNKIEM POZOSTAŁYCH BRANŻ
5. DRAWING SHOULD BE READ IN CONJUNCTION WITH OTHER BRANCHES APPROPRIATE PLANS
6. KONSTRUKCJA WG PROJEKTU KONSTRUKCJI
6. STRUCTURE ACC. TO STRUCTURE DESIGN
7. INSTALACJE WG PROJEKTÓW BRANŻOWYCH
7. INSTALLATIONS ACC. TO INSTALLATIONS DESIGN
8. OTWORY DRZWI, OKIEN, BRAM, GRODZI ITP. SPRAWDZIĆ I DOSTOSOWAĆ PO WYBORZE DOSTAWCY
8. DOORS, WINDOWS, GATES, FLOOD GATE OPENINGS SHOULD BE CHECKED AND ADJUSTED TO CHOSEN SUPPLIER
9. PRZYJĘTE ROZWIĄZANIA SYSTEMOWE WEDŁUG SZCZEGÓŁOWYCH WYMAGAŃ DOSTAWCY SYSTEMU
9. USED SYSTEM SOLUTIONS ACC. TO SYSTEM SUPPLIER'S DETAILED REQUIREMENTS
10. WYMIARY DRZWI I BRAM W ŚWIETLE NIE MOGĄ BYĆ MNIEJSZE NIŻ PODANE W PROJEKCIE
10. DOORS AND GATES DIMENSIONS CAN NOT BE SMALLER THAN SPECIFIED IN THE PROJECT
11. WZMOCNIENIA ŚCIAN MUROWANYCH WEDŁUG PROJEKTU KONSTRUKCYJNEGO
11. STRENGTHENING OF MASONRY WALLS IN ACC. TO STRUCTURE DESIGN
12. PRZEJŚCIA INSTALACYJNE W PRZEGRODACH POŻAROWYCH ZABEZPIECZYĆ W TEJ SAMEJ ODPORNOŚCI OGNIOWEJ JAK ODPORNOŚĆ OGNIOWA ŚCIANY
12. INSTALATION PASSAGES IN FIRE PARTITION WALLS SHOULD BE PROTECTED IN THE SAME FIRE RESISTANCE STANDARD AS THE FIRE RESISTANCE OF THE WALL.
13. PALE, FUNDAMENTY ŻELBETOWE, ŚCIANY SZCZELINOWE NALEŻY WYKONYWAĆ NA PODSTAWIE RYSUNKÓW KONSTRUKCYJNYCH.
13. PALES FUNDATIONS, FUNDATIONS WALLS, DIAPHRAGM WALLS MUST BE MADE IN ACCORDANCE WITH STRUCTURE DRAWINGS.
14. NA POWIERZCHNI ŚCIAN SZCZELINOWYCH OD STRONY POMIESZCZEŃ NA ETAPIE REALIZACJI NALEŻY ZASTOSOWAĆ ODPOWIEDNIĄ IZOLACJĘ PRZECIWWODNĄ ORAZ ZAPEWNIĆ ODPOWIEDNIE WYKOŃCZENIE ŚCIAN SZCZELINOWYCH
14. PROPER WATER PROOF INSULATION LAYER AND PROPER FINISHING LAYER MUST BE APPLIED ON INTERNAL SURFACE OF DIAPHRAGM WALLS ON THE CONSTRUCTION STAGE.
15. OZNACZENIA ŚCIAN I PODŁÓG NA RYSUNKACH ROZPATRYWAĆ Z TABELKĄ UMIESZCZONĄ POD DANYM RYSUNKIEM.
15. WALL AND FLOOR MARKINGS ON THE DRAWINGS MUST BE CONSIDERED WITH TABEL PLACED UNDER THE DRAWING
16. POWIERZCHNIE ŚCIAN I STROPÓW NAD SUFITEM PODWIESZONYM NALEŻY ZABEZPIECZYĆ POWŁOKĄ PYŁOSZCZELNĄ.
16. WALLS AND CEILINGS ABOVE THE SUSPENDED CEILING MUST BE PROTECTED DUSTPROOF COATING.
17. WYKAZY BRAM, DRZWI WEWNĘTRZNYCH, OKIEN, DRZWI ZEWNĘTRZNYCH, KLAP ZNAJDUJĄ SIĘ NA RYSUNKACH: 1-600-00-EA120-01501, 1-600-00-EA120-01502, 1-600-00-EA120-01503.
17. GATES, INTERNAL DOORS, WINDOWS, EXTERNAL DOORS, HATCHES SCHEDULES THERE ARE ON THE DRAWINGS: 1-600-00-EA120-01501, 1-600-00-EA120-01502, 1-600-00-EA120-01503.

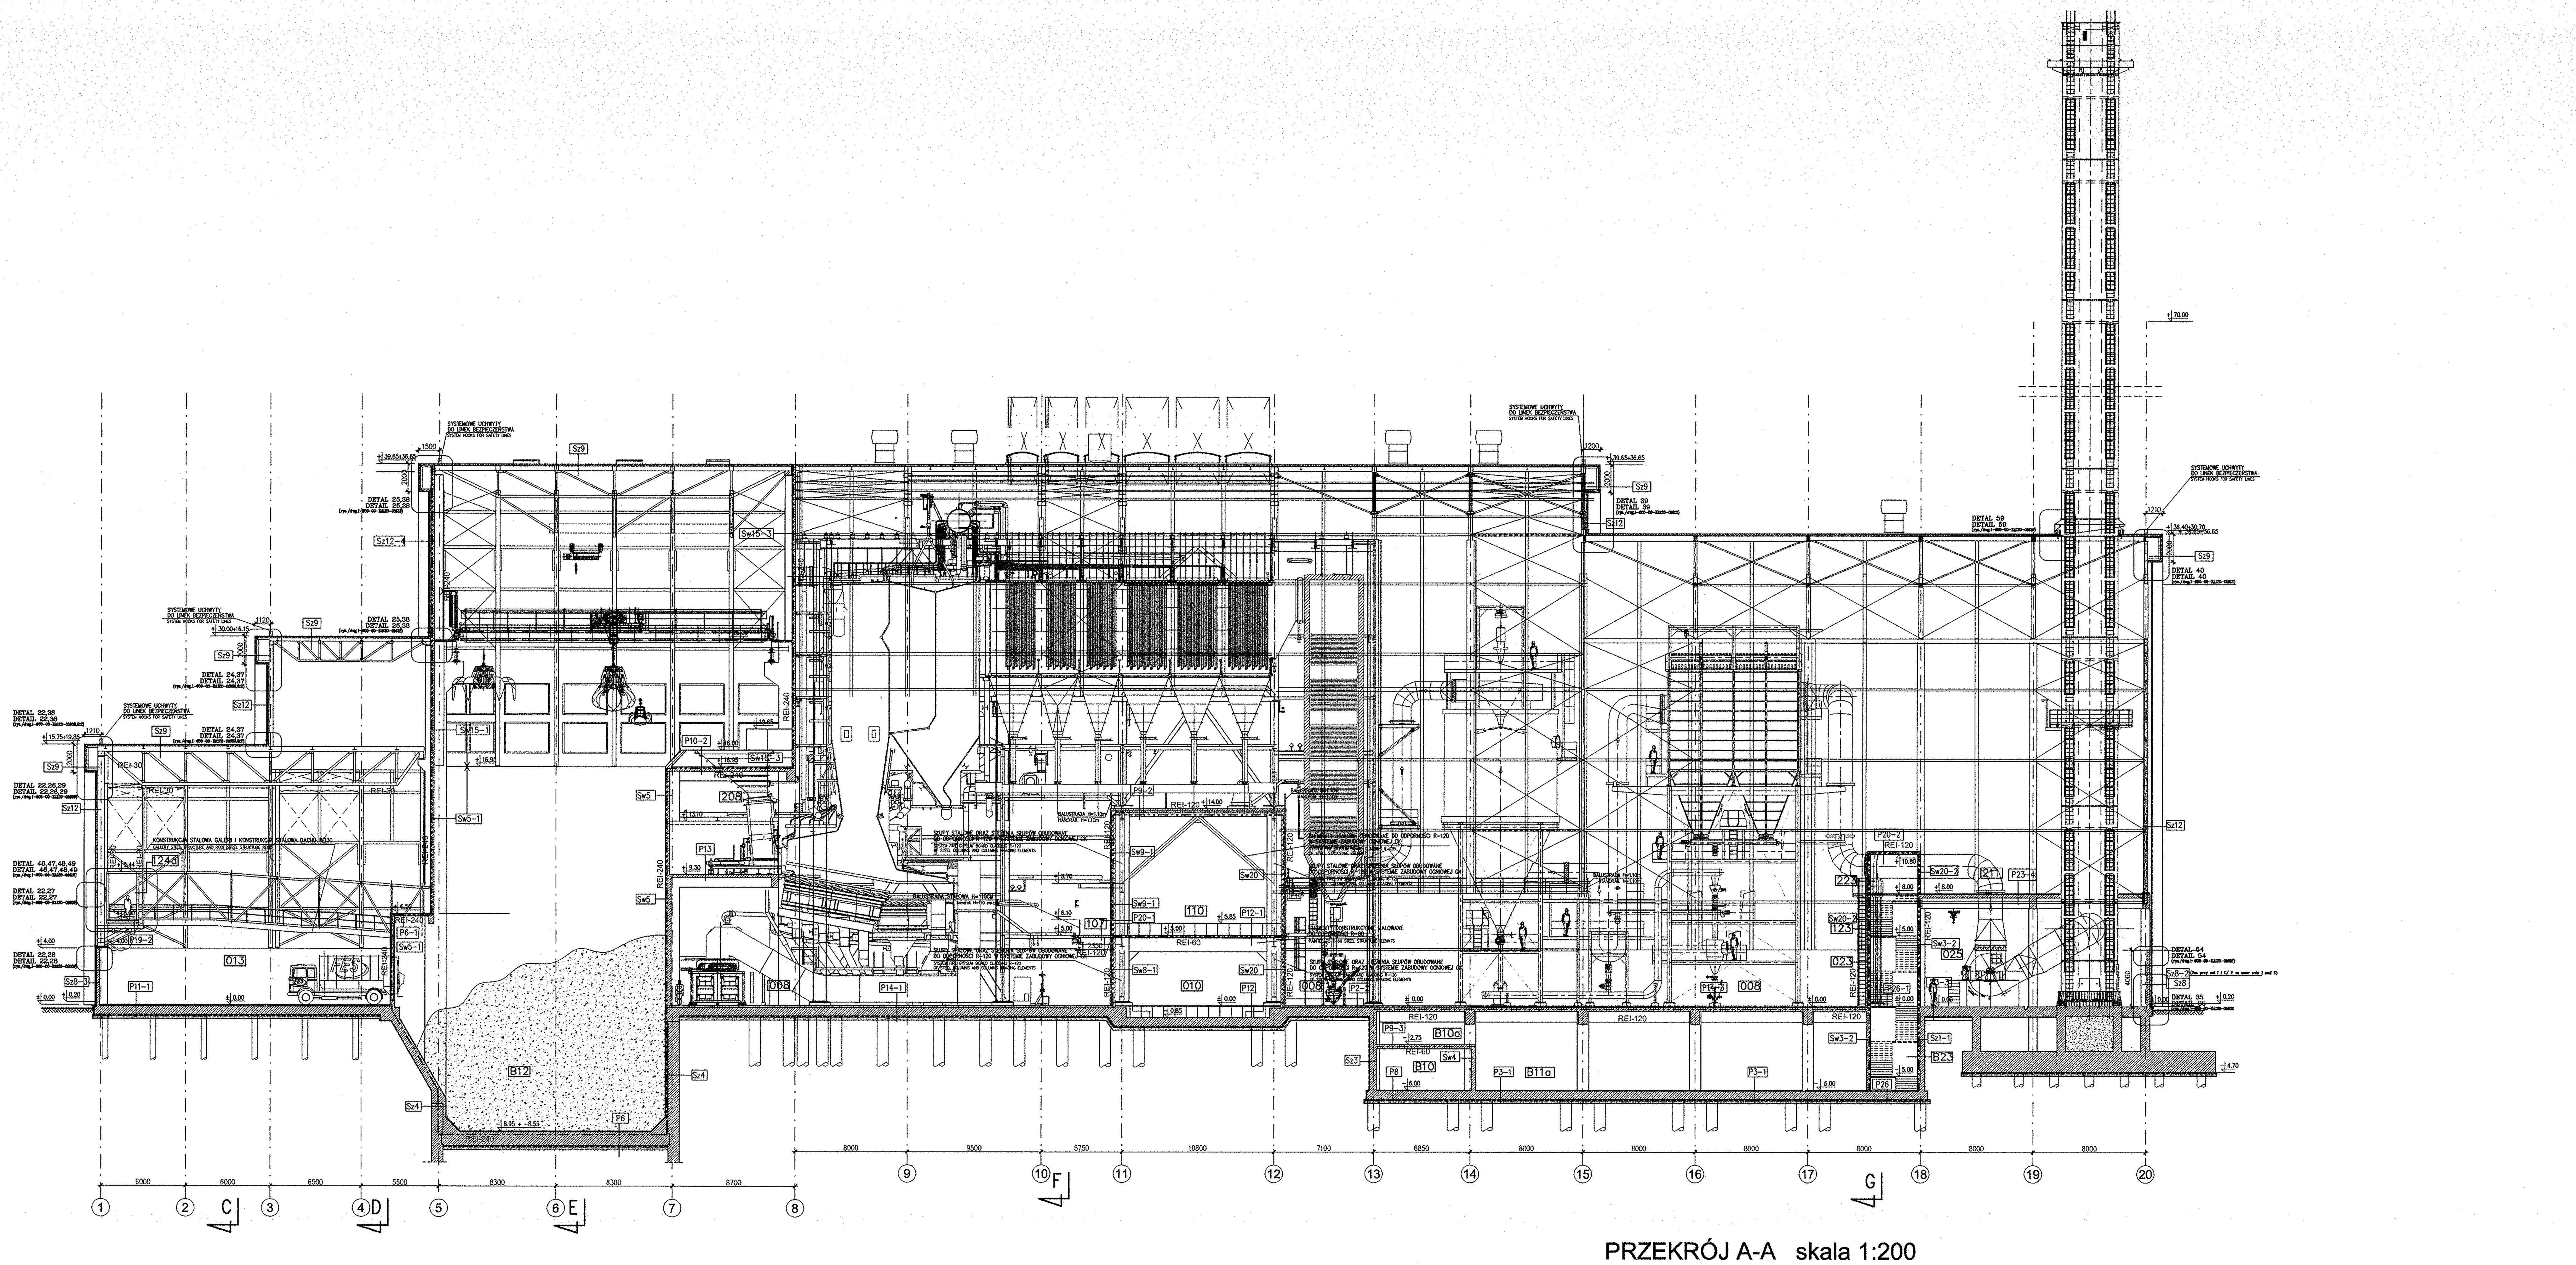

PRZEKRÓJ A-A skala 1:200
SECTION A-A scale 1:200

POSADZKI NA GRUNCIE GROUND FLOORING		
P2-2	70-100mm 70-100mm	BETON WZMOCNIONY, ZATARTY NA GŁADKO, LUB IMPREGN. FADED SMOOTHLY HARDENED CONCRETE, OR IMPREGNATED
		PŁYTA ŻELBETOWA WG PROJ. KONSTR. REINFORCED CONCRETE SLAB IN ACC. TO STRUCTURE DESIGN
		IZOLACJA PRZECIWWILGOCIOWA DAMP INSULATION
		BETON PODKŁADOWY C12/15 LEAN CONCRETE C12/15
		ZAGĘSZCZONE PODŁOŻE COMPACTED SOIL
P3-1	50-100mm 50-100mm	BETON UTWARDZONY POWIERZCHNIOWO HARDENED CONCRETE SURFACE
		PŁYTA ŻELBETOWA WG PROJ. KONSTR. REINFORCED CONCRETE SLAB IN ACC. TO STRUCTURE DESIGN
		IZOLACJA PRZECIWWILGOCIOWA DAMP INSULATION
		BETON PODKŁADOWY C12/15 LEAN CONCRETE C12/15
		ZAGĘSZCZONE PODŁOŻE COMPACTED SOIL
P3-3	100mm 100mm	BETON UTWARDZONY POWIERZCHNIOWO HARDENED CONCRETE SURFACE
		PŁYTA ŻELBETOWA WG PROJ. KONSTR. REINFORCED CONCRETE SLAB IN ACC. TO STRUCTURE DESIGN
		IZOLACJA PRZECIWWILGOCIOWA DAMP INSULATION
		BETON PODKŁADOWY C12/15 LEAN CONCRETE C12/15
		ZAGĘSZCZONE PODŁOŻE COMPACTED SOIL
P6		POWŁOKA ODPORNA NA ŚCIERANIE I AGRESJĘ BIOLOGICZNO-CHEMICZNĄ RESISTANT TO ABRASION AND AGGRESSIVE BIOLOGICAL-CHEMICAL COATING
	48mm 48mm	WYLEWKA BETONOWA RAW CONCRETE
		PŁYTA ŻELBETOWA WG PROJ. KONSTR. REINFORCED CONCRETE SLAB IN ACC. TO STRUCTURE DESIGN
		IZOLACJA PRZECIWWILGOCIOWA DAMP INSULATION
		BETON PODKŁADOWY C12/15 LEAN CONCRETE C12/15
		ZAGĘSZCZONE PODŁOŻE COMPACTED SOIL
P8	2mm 2mm	TRZYKROTNE MALOWANIE EPOKSYDOWO-BITUMICZNE THREE COATS TWO-COMP.EPOXY-BITUM.MATERIAL
	48mm 48mm	WYLEWKA BETONOWA RAW CONCRETE
		PŁYTA ŻELBETOWA WG PROJ. KONSTR. REINFORCED CONCRETE SLAB IN ACC. TO STRUCTURE DESIGN
		IZOLACJA PRZECIWWILGOCIOWA DAMP INSULATION
		BETON PODKŁADOWY C12/15 LEAN CONCRETE C12/15
		ZAGĘSZCZONE PODŁOŻE COMPACTED SOIL
P11-1		POWŁOKA POLIURETANOWA IMPREGNATED CONCRETE
	50-100mm 50-100mm	WARSTWA BETONU ZE ZBROJENIEM ROZPROSZONYM LAYER OF CONCRETE WITH DISPERSED REINFORCEMENT
		PŁYTA ŻELBETOWA WG PROJ. KONSTR. REINC. CONCR. SLAB IN ACC. TO STR. DESIGN
		IZOLACJA PRZECIWWILGOCIOWA DAMP INSULATION
		BETON PODKŁADOWY C12/15 LEAN CONCRETE C12/15

P12	850mm 850mm	PODŁOGA PODNIESIONA RAISED FLOOR
		PŁYTA STROPOWA ŻELBETOWA WG PROJ. KONSTR. SLAB ACCORDING TO THE PROJECT DESIGN
		IZOLACJA PRZECIWWILGOCIOWA DAMP INSULATION
		BETON PODKŁADOWY C12/15 LEAN CONCRETE C12/15
		ZAGĘSZCZONE PODŁOŻE COMPACTED SOIL
P14-1	110-150mm 110-150mm	BETON WZMOCNIONY,ZATARTY NA GŁADKO, LUB IMPREGNOWANY FADED SMOOTHLY,HARDENED CONCRETE, OR IMPREGNATED
		PŁYTA ŻELBETOWA WG PROJ. KONSTR. REINFORCED CONCRETE SLAB IN ACC. TO STRUCTURE DESIGN
		IZOLACJA PRZECIWWILGOCIOWA DAMP INSULATION
		BETON PODKŁADOWY C12/15 LEAN CONCRETE C12/15
		ZAGĘSZCZONE PODŁOŻE COMPACTED SOIL
P26		POSADZKA EPOKSYDOWA FAKTUROWA TEXTURE, EPOXY FLOOR
	50mm 50mm	WYLEWKA BETONOWA ROY CONCRETE
		PŁYTA ŻELBETOWA WG PROJ. KONSTR. REINFORCED CONCRETE SLAB IN ACC. TO STRUCTURE DESIGN
		IZOLACJA PRZECIWWILGOCIOWA DAMP INSULATION
		BETON PODKŁADOWY C12/15 LEAN CONCRETE C12/15
		ZAGĘSZCZONE PODŁOŻE COMPACTED SOIL

POSADZKI NA STROPIE FLOORING ON THE SLAB		
P6-1		POWŁOKA ODPORNA NA ŚCIERANIE I AGRESJĘ BIOLOGICZNO-CHEMICZNĄ RESISTANT TO ABRASION AND AGGRESSIVE BIOLOGICAL-CHEMICAL COATING
		PŁYTA STROPOWA ŻELBETOWA WG PROJ. KONSTR. SLAB ACCORDING TO THE PROJECT DESIGN
		MALOWANIE FARBĄ EMULSYJNĄ EMULSION PAINTING
P9-3		MALOWANIE FARBĄ EPOKSYDOWĄ CHEMOODPORNĄ CHEMICAL EPOXY PAINTING
		PŁYTA STROPOWA ŻELBETOWA WG PROJ. KONSTR. SLAB ACCORDING TO THE PROJECT DESIGN
P9-2		MALOWANIE FARBĄ EPOKSYDOWĄ CONCRETE WITH EPOXY PAINTING
		PŁYTA STROPOWA ŻELBETOWA WG PROJ. KONSTR. SLAB ACCORDING TO THE PROJECT DESIGN
	50mm 50mm	IZOLACJA TERMICZNA (WEŁNA MINERALNA) THERMAL INSULATION (MINERAL WOOL)
		TYNK NA SIATCE PLASTER ON THE GRID
P10-2		MALOWANIE FARBĄ WEWNĘTRZNĄ EMULSYJNĄ INTERNAL EMULSION PAINTING
		PŁYTA STROPOWA ŻELBETOWA WG PROJ. KONSTR. SLAB ACCORDING TO THE PROJECT DESIGN
P12-1	850mm 850mm	PODŁOGA PODNIESIONA RAISED FLOOR
		PŁYTA STROPOWA ŻELBETOWA WG PROJ. KONSTR. SLAB ACCORDING TO THE PROJECT DESIGN
P13		PŁYTA STROPOWA ŻELBETOWA WG PROJ. KONSTR. SLAB ACCORDING TO THE PROJECT DESIGN
P14-3	70-100mm 70-100mm	BETON WZMOCNIONY, ZATARTY NA GŁADKO, LUB IMPREGN. FADED SMOOTHLY HARDENED CONCRETE, OR IMPREGNATED
		PŁYTA STROPOWA ŻELBETOWA WG PROJ. KONSTR. SLAB ACCORDING TO THE PROJECT DESIGN
P19-2		KRATKI STALOWE, POMOSTOWE TYPU "MOSTOSTAL" STEEL BRIDGE GRATES "MOSTOSTAL" TYPE
		STROP STALOWY WG PROJ. KONSTR. STEEL STRUCTURE ACCORDING TO THE CIVIL DESIGN
P20-1		POWŁOKA EPOKSYDOWA FAKTUROWA TEXTURE, EPOXY PAINTING
		PŁYTA STROPOWA ŻELBETOWA WG PROJ. KONSTR. SLAB ACCORDING TO THE PROJECT DESIGN
	50mm 50mm	IZOLACJA TERMICZNA (WEŁNA MINERALNA) THERMAL INSULATION (MINERAL WOOL)
		TYNK NA SIATCE PLASTER ON THE GRID
		MALOWANIE FARBĄ EPOKSYDOWĄ EPOXY PAINTING
P20-2		MALOWANIE FARBĄ EPOKSYDOWĄ CIENKOWARSTWOWĄ THIN LAYER CONCRETE WITH EPOXY PAINTING
		PŁYTA STROPOWA ŻELBETOWA WG PROJ. KONSTR. SLAB ACCORDING TO THE PROJECT DESIGN
		MALOWANIE FARBĄ EMULSYJNĄ EMULSION PAINTING
P23-4		POSADZKA EPOKSYDOWA CIENKOWARSTWOWA THIN-LAYER EPOXY FLOOR
		PŁYTA STROPOWA ŻELBETOWA WG PROJ. KONSTR. SLAB ACCORDING TO THE PROJECT DESIGN
P26-1		POSADZKA EPOKSYDOWA FAKTUROWA TEXTURE, EPOXY FLOOR
		PŁYTA ŻELBETOWA SCHODÓW WG PROJ. KONSTR. REINFORCED CONCRETE STAIRCASE IN ACC. TO STRUCTURE DESIGN

ŚCIANY WEWNĘTRZNE INSIDE WALLS		
Sw3-2		MALOWANIE FARBĄ DO BETONU EMULSYJNĄ, WEWNĘTRZNĄ INTERNAL, FOR CONCRETE PAINT, EMULSION PAINTING
		ŚCIANA ŻELBETOWA WG PROJ. KONSTR. REINFORCED CONCRETE WALL ACC. TO STRUCTURE DESIGN
		MALOWANIE FARBĄ DO BETONU EMULSYJNĄ, WEWNĘTRZNĄ INTERNAL, FOR CONCRETE PAINT, EMULSION PAINTING
Sw4		TRZYKROTNE MALOWANIE EPOKSYDOWO-BITUMICZNE THREE TIMES EPOXY-BITUMINOUS PAINTING
		ŚCIANA ŻELBETOWA WG PROJ. KONSTR. REINFORCED CONCRETE WALL ACC. TO STRUCTURE DESIGN
		MALOWANIE FARBĄ DO BETONU EMULSYJNĄ, WEWNĘTRZNĄ INTERNAL, FOR CONCRETE PAINT, EMULSION PAINTING
Sw5		POWŁOKA ODPORNA NA ŚCIERANIE I AGRESJĘ BIOLOGICZNO-CHEMICZNĄ RESISTANT TO ABRASION AND AGGRESSIVE BIOLOGICAL-CHEMICAL COATING
		ŚCIANA ŻELBETOWA WG PROJ. KONSTR. REINFORCED CONCRETE WALL ACC. TO STRUCTURE DESIGN
		MALOWANIE FARBĄ ZMYWALNĄ, WODOODPORNĄ WASHABLE, WATERPROOF PAINTING
Sw5-1		POWŁOKA ODPORNA NA ŚCIERANIE I AGRESJĘ BIOLOGICZNO-CHEMICZNĄ RESISTANT TO ABRASION AND AGGRESSIVE BIOLOGICAL-CHEMICAL COATING
		ŚCIANA ŻELBETOWA WG PROJ. KONSTR. REINFORCED CONCRETE WALL ACC. TO STRUCTURE DESIGN
		MALOWANIE FARBĄ DO BETONU, ZEWNĘTR. EPOKSYD. H=2,5m EXTERNAL FOR CONCRETE PAINT EPOXY PAINTING H=2,5m
		MALOWANIE FARBĄ ZEWNĘTRZNĄ EMULSYJNĄ POWYŻEJ 2,5m EXTERNAL EMULSION PAINTING ABOVE 2,5m
Sw8-1	15mm 15mm	TYNK CEM.-WAP.+MALOWANIE FARBĄ EMULSYJNĄ, WEWN. CEMENT-LIME PLASTER+INTERNAL EMULSION PAINTING
	250mm 250mm	ŚCIANA MUR. (NP. BLOCZKI YTONG) WZMOCN. FILARKAMI ŻELBET. MASONRY WALL(E.G.BRICKS YTONG) REINFORCED BY CONCR.COLUMNS
	50mm 50mm	IZOLACJA TERMICZNA THERMAL INSULATION
	15mm 15mm	TYNK CEMENTOWO-WAPIENNY NA SIATCE CEMENT-LIME PLASTER GRID
		MALOWANIE FARBĄ EMULSYJNĄ, WEWNĘTRZNĄ INTERNAL, EMULSION PAINTING
Sw9-1		MALOWANIE FARBĄ ZMYWALNĄ, WODOODPORNĄ WASHABLE, WATERPROOF PAINTING
	15mm 15mm	TYNK CEMENTOWO-WAPIENNY CEMENT-LIME PLASTER
	250mm 250mm	ŚCIANA MUR. (NP. BLOCZKI YTONG) WZMOCN. FILARKAMI ŻELBET. MASONRY WALL(E.G.BRICKS YTONG) REINFORCED BY CONCR.COLUMNS
	50mm 50mm	IZOLACJA TERMICZNA THERMAL INSULATION
	15mm 15mm	TYNK CEMENTOWO-WAPIENNY NA SIATCE CEMENT-LIME PLASTER GRID
		MALOWANIE FARBĄ ZMYWALNĄ, WODOODPORNĄ WASHABLE, WATERPROOF PAINTING
Sw15-1		MALOWANIE FARBĄ EMULSYJNĄ, WEWNĘTRZNĄ INTERNAL, EMULSION PAINTING
		ŚCIANA ŻELBETOWA WG PROJ. KONSTR. REINFORCED CONCRETE WALL ACC. TO STRUCTURE DESIGN
		MAL.FARBĄ EMULSYJNĄ DO BETONU ZEWNĘTRZNĄ EXTERNAL FOR CONCR. EMULSION PAINTING

Sw15-3		MALOWANIE FARBĄ DO BETONU EMULSYJNĄ, WEWNĘTRZNĄ INTERNAL FOR CONCRETE PAINT, EMULSION PAINTING
		ŚCIANA ŻELBETOWA WG PROJ. KONSTR. REINFORCED CONCRETE WALL ACC. TO STRUCTURE DESIGN
		MALOWANIE FARBĄ ZMYWALNĄ, WODOODPORNĄ WASHABLE, WATERPROOF PAINTING
Sw20		MALOWANIE FARBĄ EMULSYJNĄ EMULSION PAINTING
	15mm 15mm	TYNK CEMENTOWO-WAPIENNY CEMENT-LIME PLASTER
	250mm 250mm	ŚCIANA MUR. (NP. BLOCZKI YTONG) WZMOCN. FILARKAMI ŻELBET. MASONRY WALL(E.G.BRICKS YTONG) REINFORCED BY CONCR.COLUMNS
	50mm 50mm	IZOLACJA TERMICZNA THERMAL INSULATION
	15mm 15mm	TYNK CEMENTOWO-WAPIENNY NA SIATCE CEMENT-LIME PLASTER GRID
		MALOWANIE FARBĄ ZMYWALNĄ, WODOODPORNĄ WASHABLE, WATERPROOF PAINTING
Sw20-2		MALOWANIE FARBĄ ZMYWALNĄ, WODOODPORNĄ WASHABLE, WATERPROOF PAINTING
		ŚCIANA ŻELBETOWA WG PROJ. KONSTR. REINFORCED CONCRETE WALL ACC. TO STRUCTURE DESIGN
		MALOWANIE FARBĄ (WEWNĘTRZNĄ) DO BETONU (INTERNAL) PAINT FOR CONCRETE PAINTING

ŚCIANY ZEWNĘTRZNE OUTSIDE WALLS		
Sz1-1		IZOLACJA PRZECIWWODNA WG PROJ. KONSTR. WATER BARRIER ACC. TO STRUCTURE DESIGN
		ŚCIANA ŻELBETOWA WG PROJ. KONSTR. REINFORCED CONCRETE WALL ACC. TO STRUCTURE DESIGN
		MALOWANIE FARBĄ DO BETONU EMULSYJNĄ, WEWNĘTRZNĄ INTERNAL, FOR CONCRETE PAINT EMULSION PAINTING
Sz3		IZOLACJA PRZECIWWODNA WG PROJ. KONSTR. WATER BARRIER ACC. TO STRUCTURE DESIGN
		ŚCIANA ŻELBETOWA WG PROJ. KONSTR. REINFORCED CONCRETE WALL ACC. TO STRUCTURE DESIGN
		TRZYKROTNE MALOWANIE EPOKSYDOWO-BITUMICZNE THREE TIMES EPOXY-BITUMINOUS PAINTING
Sz4		IZOLACJA PRZECIWWODNA WG PROJ. KONSTR. WATER BARRIER ACC. TO STRUCTURE DESIGN
		ŚCIANA ŻELBETOWA WG PROJ. KONSTR. REINFORCED CONCRETE WAL IN ACC.TO STRUCTURE DESIGN
		POWŁOKA ODPORNA NA ŚCIERANIE I AGRESJĘ BIOLOGICZNO-CHEMICZNĄ RESISTANT TO ABRASION AND AGGRESSIVE BIOLOGICAL-CHEMICAL COATING
Sz8	100mm 100mm	FASADA SYSTEM.SZKLANA Z PANEL.NIEPRZEZ.OD RZĘD.+0,20 SELF-SUPP.SYSTEM WITH NON-TRANSP.GLASS FACADE FROM LEV.+0,20
		PŁYTKI KLINKIEROWE NA KLEJU MROZOODP. DO POZ.+0,20 CLINKER TILES ON THE FROST-RESIST. GLUE TO LEVEL+0,20
		SIATKA NA KOŁKACH Z METAL.TRZPIENIEM DO POZ.+0,20 GRID ON THE PINS WITH METAL STUD TO LEVEL +0,20
	100mm 100mm	IZOLACJA TERMICZNA(STYROPIAN EPS100) DO RZĘDNEJ+0,20 THERMAL INSULATION (STYRODUR) TO LEVEL +0,20
		IZOLACJA PIONOWA PRZECIWWODNA DO RZĘDNEJ +0,30 VERTICAL INSULATION WATER BARRIER TO LEVEL+0,30
	200mm 200mm	ŚCIANA ŻELBETOWA PRZECIWPOWODZIOWA DO WYS. 4,0m FLOOD CONCRETE WALL TO THE HEIGHT 4,0m
		MALOWANIE FARBĄ DO BETONU EMULSYJNĄ(WEWNĘTRZNĄ) (INTERNAL) PAINT FOR CONCRETE EMULSION PAINTING
Sz8-2		FASADA SYST. SZKLANA Z PANEL. NIEPRZEZ. OD POZ.+0,20 SELF-SUPP. SYSTEM POLE-BOLT NON-TRANSP.FAC. FROM LEVEL+0,20
		PŁYTKI KLINKIEROWE NA KLEJU MROZOODP. DO POZ.+0,20 CLINKER TILES ON THE FROST-RESIST. GLUE TO LEVEL+0,20
	100mm 100mm	IZOLACJA TERMICZNA DO POZ.+0,20M THERMAL INSULATION TO LEVEL+0,20M
		IZOLACJA PIONOWA PRZECIWWODNA DO 30CM NAD POZ.TER. VERTICAL INSULATION WATER BARRIER 30CM ABOVE GR. LEVEL
	200mm 200mm	ŚCIANA ŻELBETOWA PRZECIWPOWODZIOWA DO WYS. 4M FLOOD CONCRETE WALL TO H=4m
	200mm 200mm	ŚCIANA MUR.(NP.BLOCZKI YTONG)WZMOCN. FIL.ŻELBET POWYŻEJ.4M. MASONRY WALL(E.G.BRICKS YTONG) REINFOR.BY CONCR.COL.ABOVE 4M
		MALOWANIE FARBĄ EMULSYJNĄ WEWNĘTRZNĄ INTERNAL, EMULSION PAINTING
Sz8-3	100mm 100mm	FASADA SYSTEM.SZKLANA Z PANEL.NIEPRZEZ.OD RZĘD.+0,20 SELF-SUPP. SYSTEM WITH NON-TRANSP.GLASS FACADE FROM LEV.+0,20
		PŁYTKI KLINKIEROWE NA KLEJU MROZOODP. DO POZ.+0,20 CLINKER TILES ON THE FROST-RESIST. GLUE TO LEVEL+0,20
		IZOLACJA PIONOWA PRZECIWWODNA DO RZĘDNEJ +0,30 VERTICAL INSULATION WATER BARRIER TO LEVEL+0,30
	200mm 200mm	ŚCIANA ŻELBETOWA PRZECIWPOWODZIOWA DO WYS. 4,0m FLOOD CONCRETE WALL TO THE HEIGHT 4,0m
		MALOW. FARBĄ DO BETONU(ZEWNĘTRZNĄ)EMULSYJNĄ POW.2,5m (EXTERNAL) PAINT FOR CONCRETE PAINTING UP TO 2,5m
		MALOWANIE FARBĄ EPOXYDOWĄ (ZEWNĘTRZNĄ) DO WYS.2,5m (EXTERNAL) EPOXY PAINTING TO THE HEIGHT 2,5m
Sz9	0,9mm 0,9mm	BLACHA ALUMINIOWA - KALZIP ALUMINIUM SHEET - KALZIP
		PODKONSTRUKCJA Z BLACHY ZIMNOGIETEJ OCYNK. SUBSTRUCTURE MADE OF GALVANIZED METAL SHEET
		MEMBRANA WIATROIZOLACYJNA WIND PROOF MEMBRANE
		KASETY STAL. 100/600 PRUSZYŃSKI STEEL CASSETTES 100/600 PRUSZYŃSKI
		WEŁNA MINERALNA STALROCK ROCKWOOL 100mm MINERAL WOOL STALROCK ROCKWOOL 100mm
		KONSTRUKCJA STALOWA WG PROJ. KONSTR. STEEL STRUCTURE ACC. TO STRUCTURE DESIGN
Sz12	100mm 100mm	FASADA SYSTEMOWA-SZKLANA PRZEZIERNA LUB NIEPRZEZIERNA GLAS TRANSPARENT OR NONTRANSPARENT SELF-SUPPORTING SYSTEM POLE-BOLT
Sz12-4	100mm 100mm	FASADA SYSTEMOWA SZKLANA Z PANELAMI NIEPRZEZIERNYMI SELF-SUPP. SYSTEM WITH NON-TRANSP.GLASS FACADE
		ŚCIANA ŻELBETOWA WG PROJ. KONSTR. REINFORCED CONCRETE WALL ACC. TO STRUCTURE DESIGN
		MALOWANIE FARBĄ DO BETONU EMULSYJNĄ(WEWNĘTRZNĄ) (INTERNAL) PAINT FOR CONCRETE EMULSION PAINTING

ŚCIANA ŻELBETOWA/PŁYTA ŻELBETOWA - WG. KONSTRUKCJI REINFORCED CONCRETE WALL/CONCRETE SLAB ACC. TO STRUCTURE DESIGN
ŚCIANA MUROWANA (NP. BLOCZKI YTONG) WZMOCNIONA FILARKAMI ŻELBETOWYMI MASONRY WALL(E.G.BRICKS YTONG) REINFORCED BY CONCRETE COLUMNS
ŚCIANA Z PŁYT GIPSOWO-KARTONOWYCH GYPSUM BOARD WALL
REI-120 / REI-60 OZNACZENIE GRAFICZNE KLAS ODPORNOŚCI OGNIOWEJ ELEMENTÓW BUDOWLANYCH STANOWIĄCYCH ODDZIELENIA PPOŻ. ORAZ OBUDOWĘ DRÓG EWAKUACYJNYCH INDICATION OF FIRE ENDURANCE RATINGS FOR BARRIER ELEMENTS AND ENCLOSURE OF EVACUATION ROUTES

DO REALIZACJI
FOR CONSTRUCTION
FL ±0.00=198.30m npm

TRUE NORTH 27° PLANT NORTH

⚠1	04.09.2015	DO REALIZACJI FOR CONSTRUCTION	C.S.JEONG	J.W.DO	J.K.KIM
Rew. Rev.	Data Date	Opis zmian Changes description	Sprawdził Chk'd	Zweryfikował Rev'd	Zatwierdził App'd

CLIENT: KHK KRAKOWSKI HOLDING KOMUNALNY S.A.
CONTRACTOR: POSCO E&C POSCO ENGINEERING & CONSTRUCTION CO.,LTD.
SUB CONTRACTOR: PROCHEM Spółka Akcyjna, Rok założenia firmy 1947, ul.Powązkowska 44c 01-797 Warszawa

Inwestycja / Project: Budowa Zakładu Termicznego Przekształcania Odpadów w Krakowie / Krakow Waste Thermal Treatment Plant
Adres / Address: Kraków, ul.Giedroycia
Obiekt / Object: OB. NR 01 -GŁÓWNY BUDYNEK PROCESOWY / OB. NO 01 -MAIN PROCESS BUILDING
Przedmiot / Subject: PRZEKRÓJ A-A / SECTION A-A

Nr projektu POSCO/Prochem / POSCO/Prochem project no.: 1 / 120072
Nr rysunku / Drg no.: 1-600-00-EA120-01049
Specjalność / Discipline: ARCHITEKTURA
Format / Drg size: A0
Skala / Scale: 1:200
Rew. / Rev.: ⚠1

Funkcja	Imię i nazwisko	Nr uprawnień	Data	Podpis
Sprawdzający / Checked by	mgr inż. arch. Mirosława Nankiewicz	Wa-340/90	04.09.15	
Gł. projektant / Lead engineer	mgr inż. arch. Jakub Boczyński	25/R-64/LOIA/08	04.09.15	
Projektant	mgr inż. arch. Jakub Boczyński	25/R-64/LOIA/08	04.09.15	
Designed by	mgr inż. arch. Jolanta Wołoszyn-Pankowska	SL-537/90	04.09.15	
Opracował / Drawn by	tech. arch. Ewa Kreso		04.09.15	

This document, and its contents, is the exclusive property of PROCHEM S.A. Reproduction or use, without permission of PROCHEM S.A. is prohibited.
Prawa autorskie do tego rysunku przysługują PROCHEM S.A. Bez jej zgody rysunek nie może być wykorzystywany lub reprodukowany.

NAZWA: 8.1.16 11:43 G:\#2012\120072\A\PT\dwg\01\1-600-00-EA120-01049_00.dwg