




W-W ( 1 : 30 )

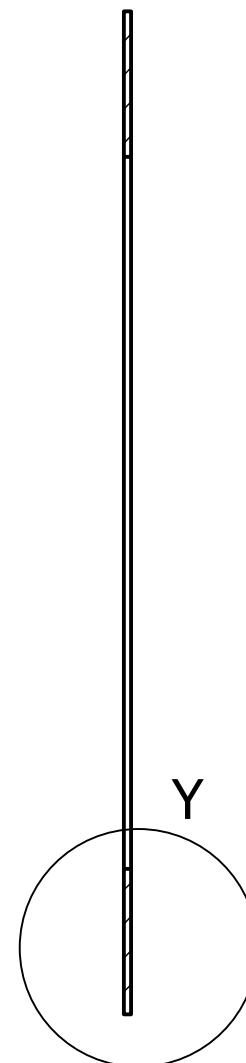

Y ( 1 : 15 )

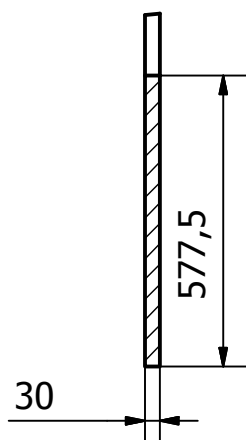

AA

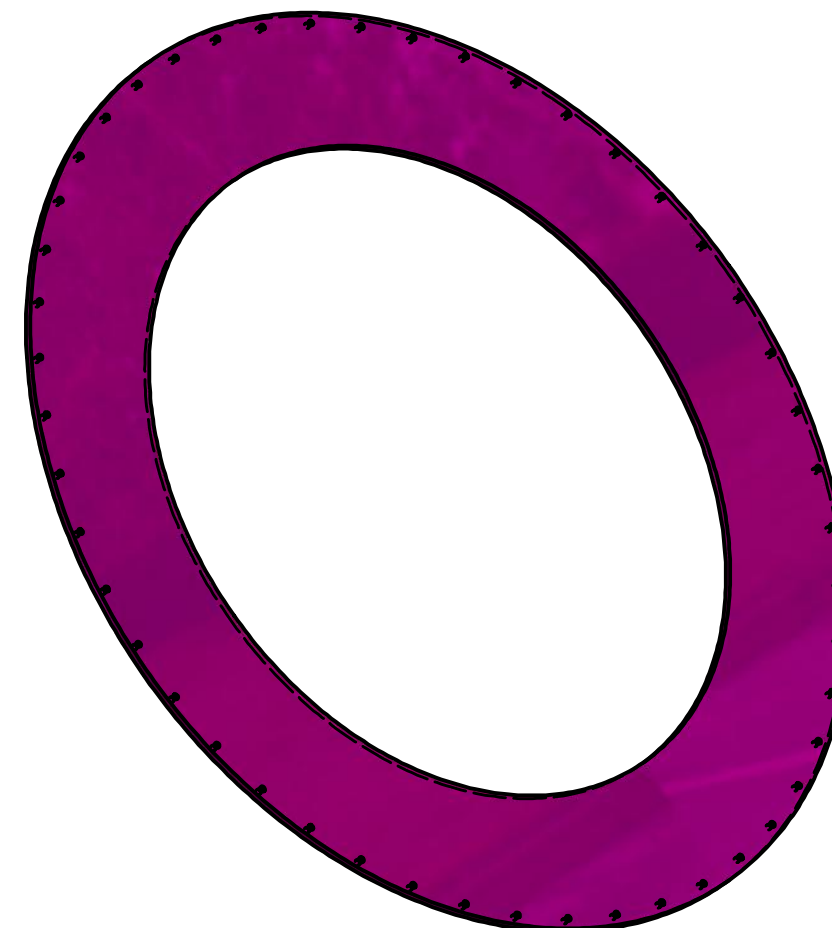

Created by ZW3D		CEMENTOWNIA ODRA S.A. BUDOWLANYCH 9, 45-005 OPOLE		
Skala 1:30 (1:15)		Imię i Nazwisko	Podpis	Data
Format A3	Projektował	K. Hartyn Leszczyński		27.01.26r.
Materiał 1.4841	Kreślił	K. Hartyn Leszczyński		27.01.26r.
Masa 1506 kg	Zatwierdził	K. LESZCZYŃSKI		
Zamawiający	Tytuł projektu			
Dział Utrzymania Ruchu	PIERŚCIEŃ POZ.1			
	Nazwa rys.		Nr rys.	
	RYSUNEK WYKONAWCZY		PO-951.1	

WSZELKIE PRAWA KOPIOWANIA I ROZPOWSZECHNIANIA BEZ ZDOGY AUTORA ZASTRZEZONE