

P.p. 97 m n.p.m.

Rzędna terenu	
Rzędna dna kanału	
Zagłębienie	
Spadek	
Średnica, rodzaj rur	
Odstęłość	

10%	
23,00	
10%	
20,00	
11,42%	
10,43%	
11,50	
10,43%	
11,50	
9,7%	
16,50	

20,00%	
21,00	
85,56%	
9,00	

16,36%	
5,50	

16,36%	
5,50	

16,36%	
5,50	

15%	
6,00	

16%	
5,00	

16%	
2,50	











20%	
1,50	

15,56%	
4,50	

38,18%	
5,50	

16,36%	
5,50	

16,36%	
5,50	

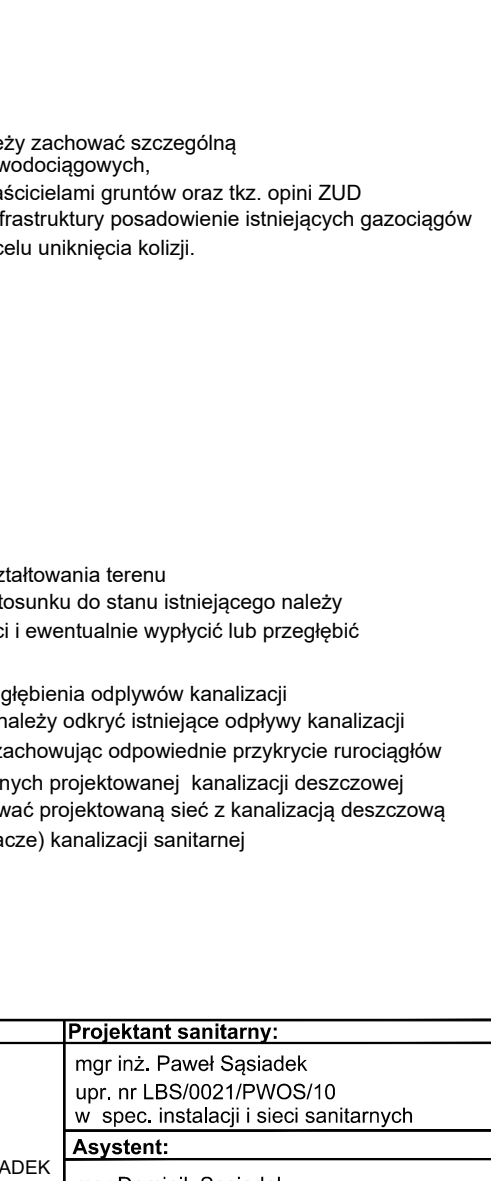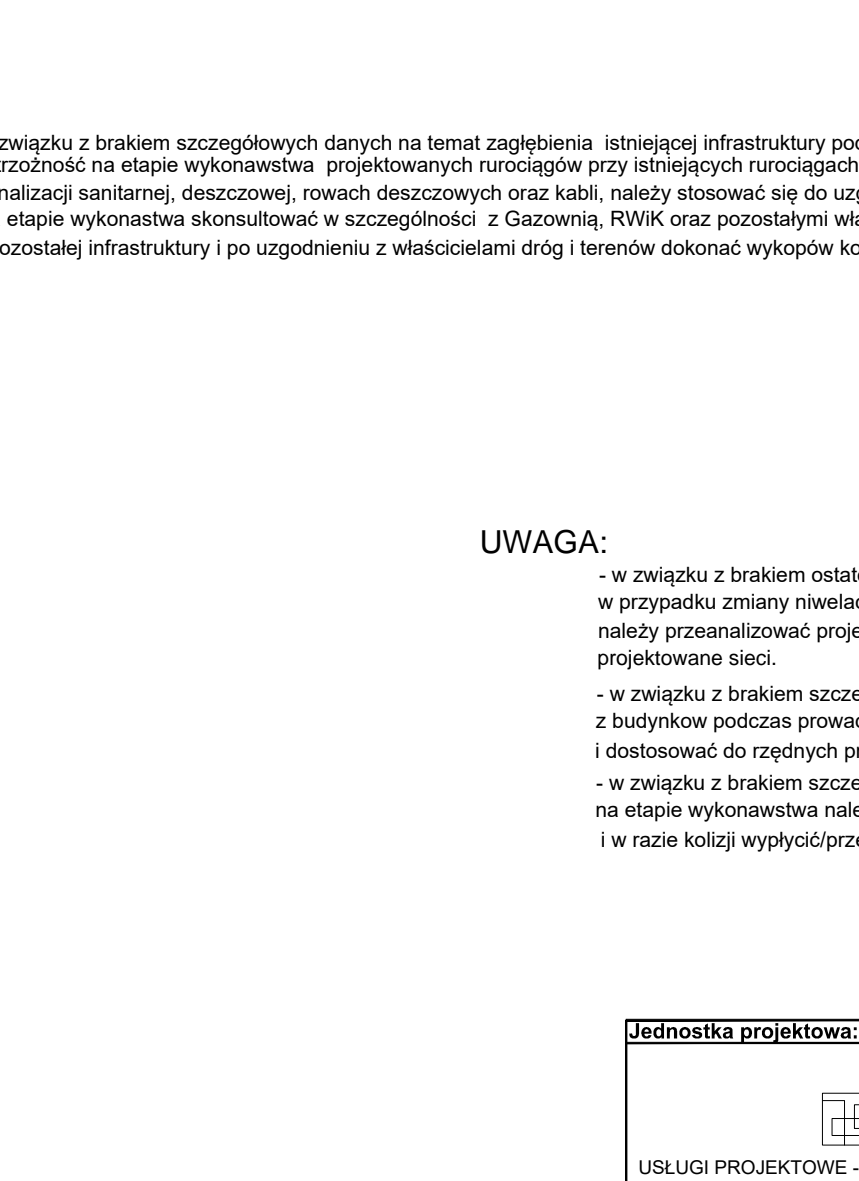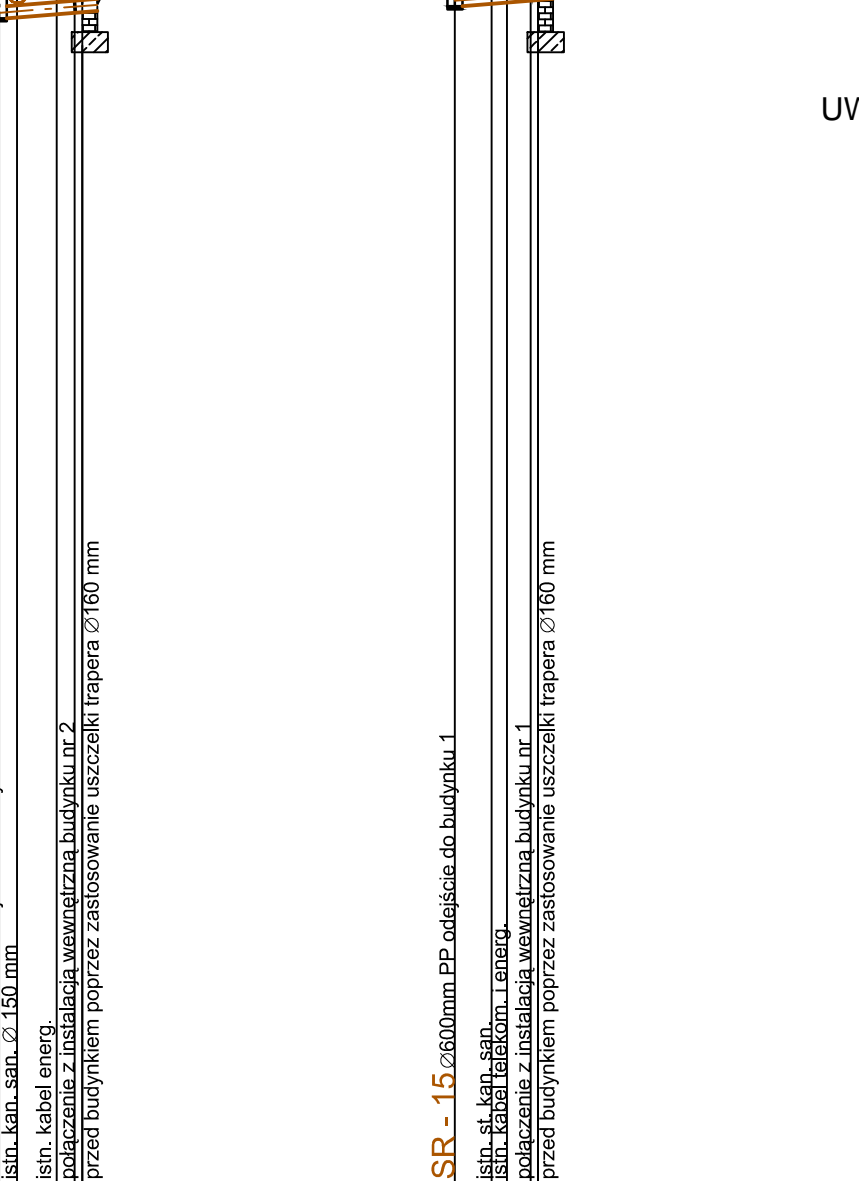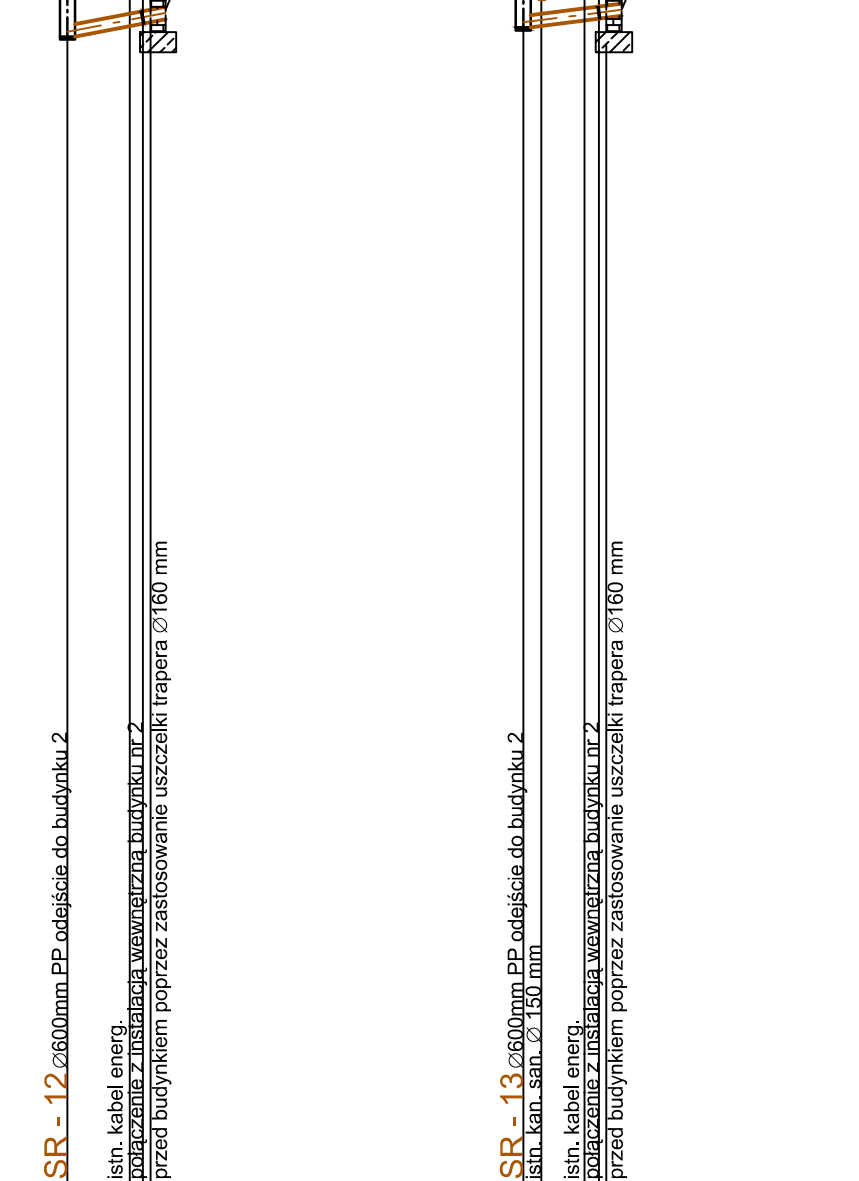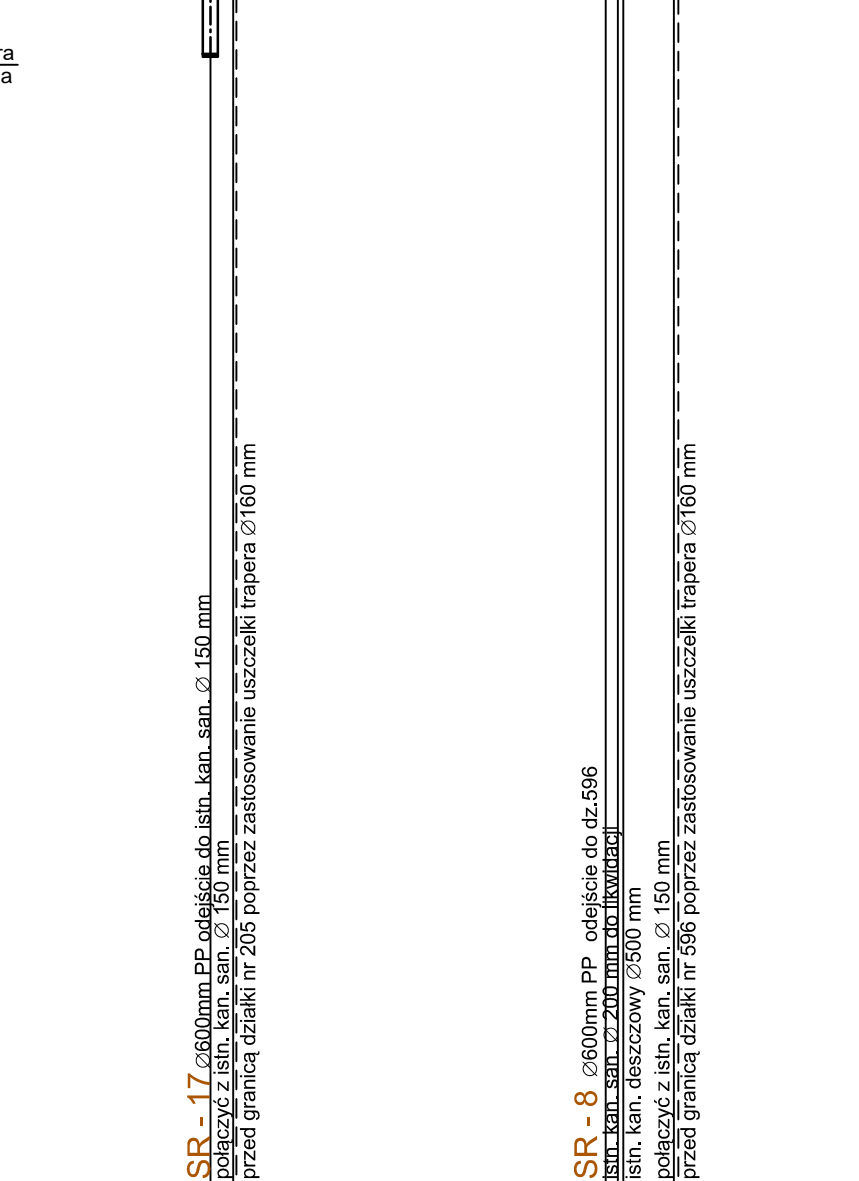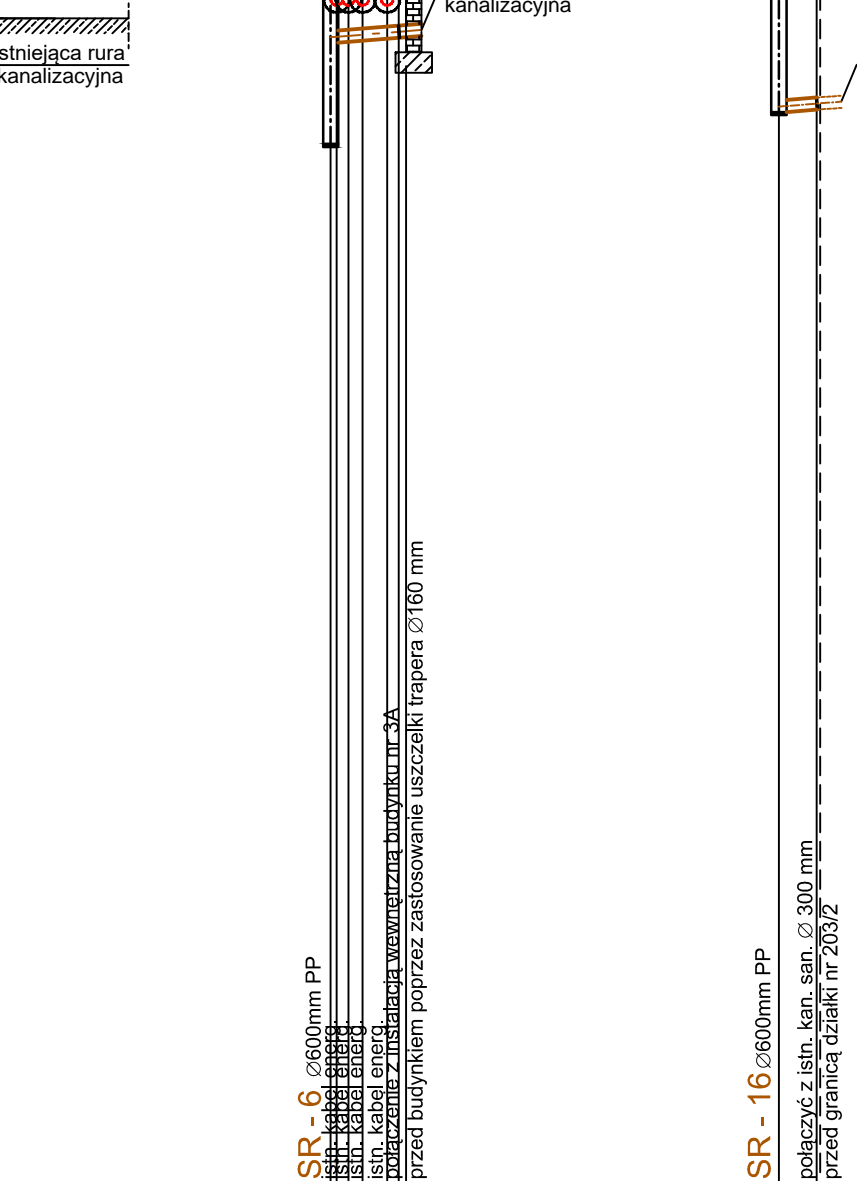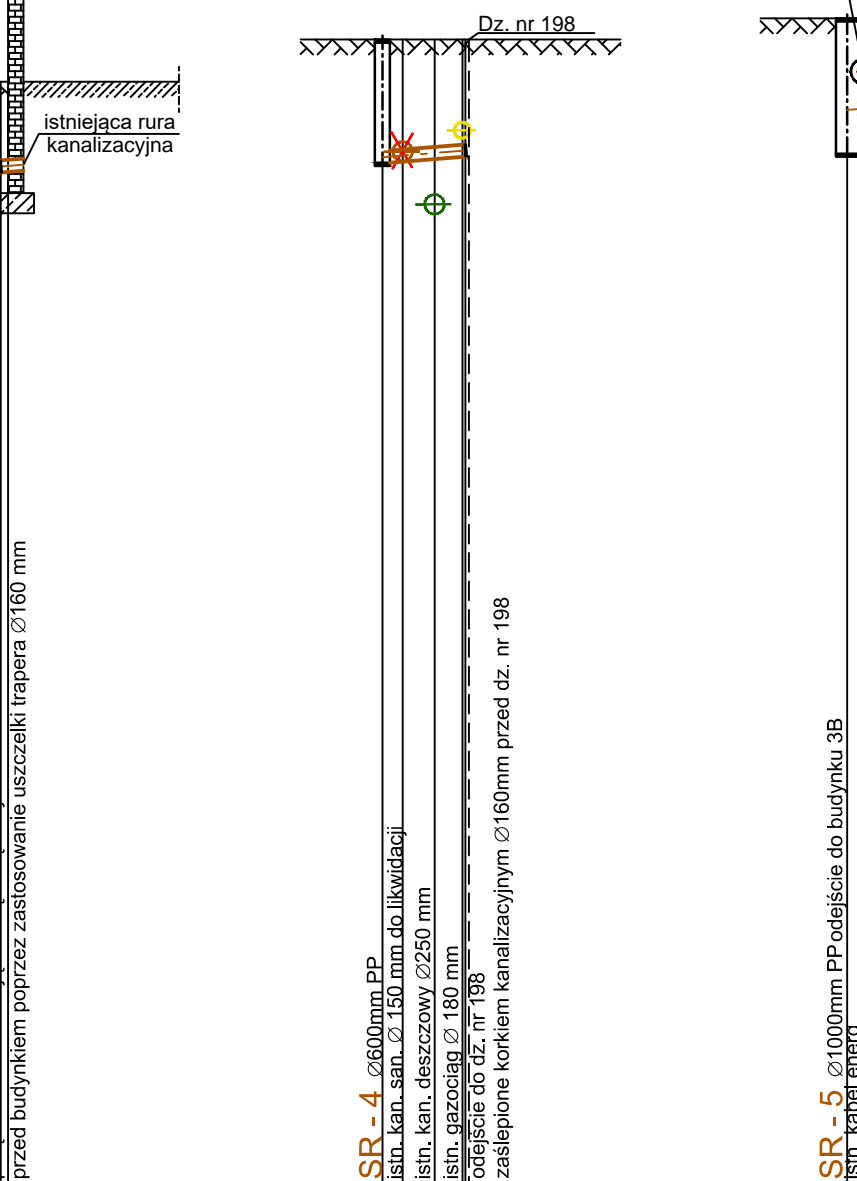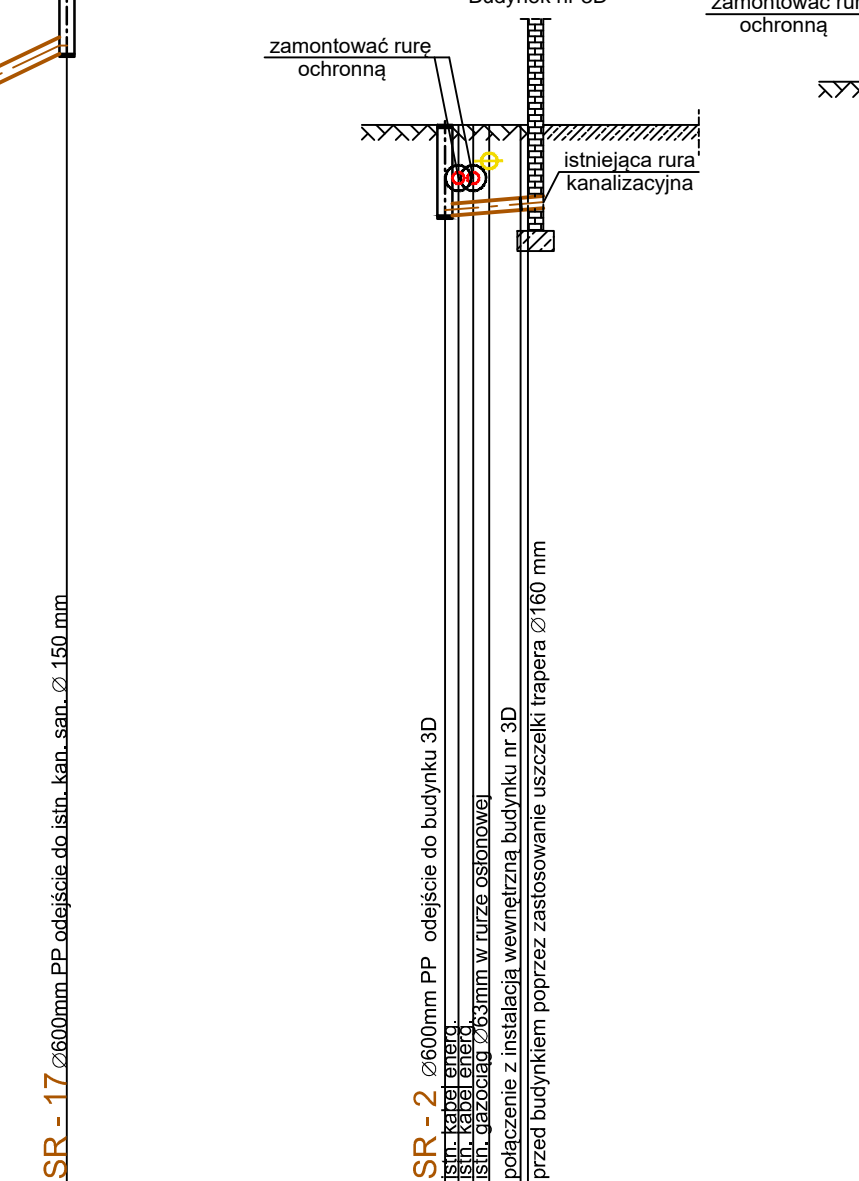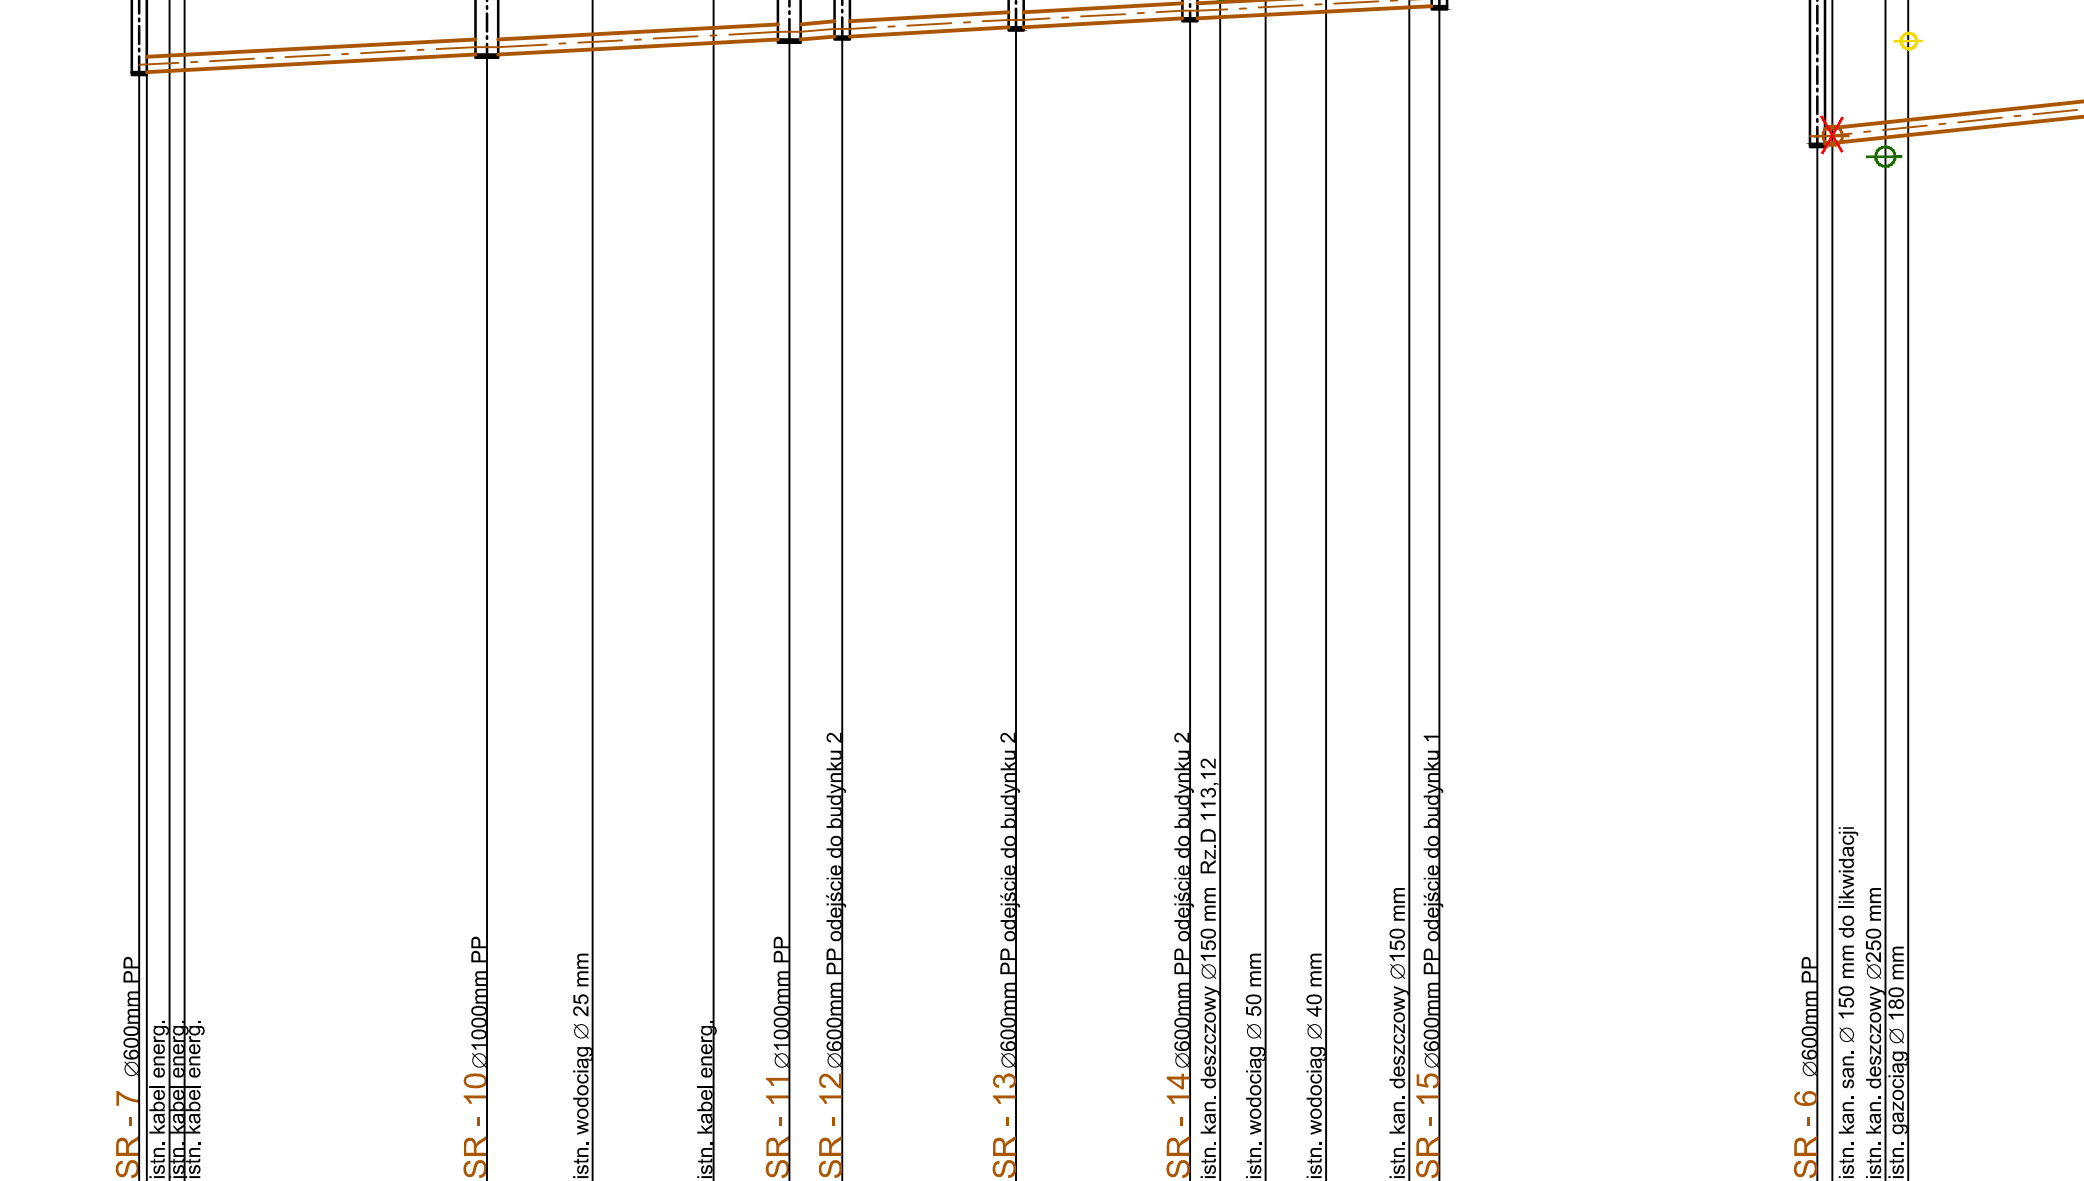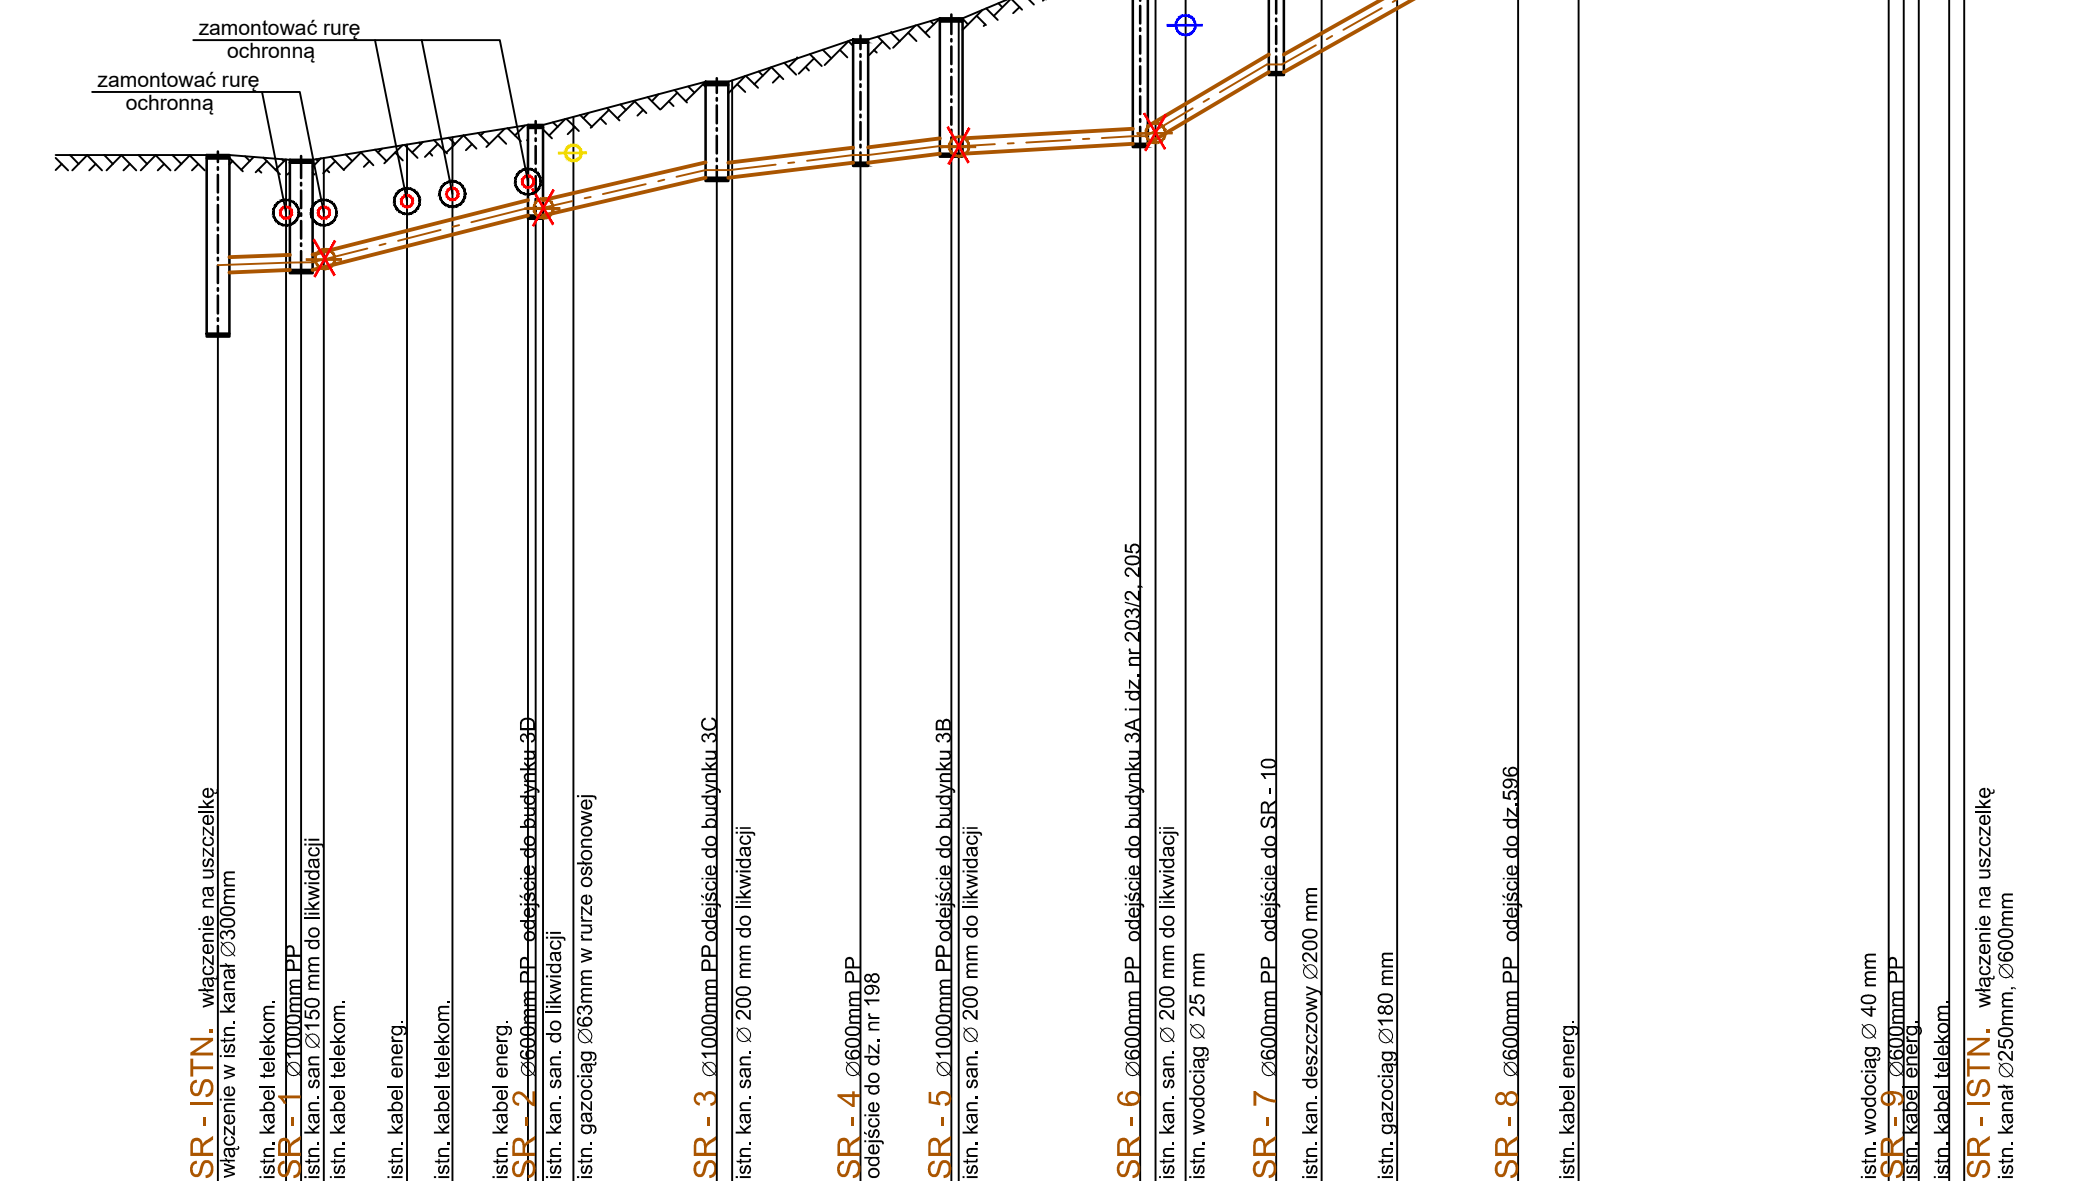

UWAGA:

w związku z brakiem szczegółowych danych na temat zagłębienia istniejącej infrastruktury podziemnej należy zachować szczególną ostrożność na etapie wykonawstwa projektowanych rurociągów przy istniejących rurociągach gazowych, wodociągowych, kanalizacji sanitarnej, deszczowej, rowach deszczowych oraz kabli, należy stosować się do uzgodnień z właścicielami gruntów oraz tkz. opinii ZUD. Na etapie wykonawstwa skonsultować w szczególności z Gazownią, RWiK oraz pozostałymi właścicielami infrastruktury posadowienie istniejących gazociągów i pozostałej infrastruktury i po uzgodnieniu z właścicielami dróg i terenów dokonać wykopów kontrolnych w celu uniknięcia kolizji.

UWAGA:

- w związku z brakiem ostatecznego ukształtowania terenu w przypadku zmiany niwelacji terenu w stosunku do stanu istniejącego należy przeliczyć projektowane sieci i ewentualnie wypylć lub przełączyć projektowane sieci.

- w związku z brakiem szczegółowego zagłębienia odpływów kanalizacji z budynków podczas prowadzenia robót należy odkryć istniejące odpływy kanalizacji i dostosować do rzędnych projektowych zachowując odpowiednie przykrycie rurociągów

- w związku z brakiem szczegółowych danych projektowanej kanalizacji deszczowej na etapie wykonawstwa należy skorynować projektowaną sieć z kanalizacją deszczową i w razie kolizji wypylć/przełączyć (sięgacze) kanalizację sanitarną

Jednostka projektowa:	Projektant sanitarny:
USŁUGI PROJEKTOWE - PAWEŁ SĄSIĄDEK ul. Ogrodowa 27 61-400 Włocławek tel. 663 490 639 mail: uslugiprojektowe@wp.pl NIP: 925 178 45 06 REGON: 080414498	mgr inż. Paweł Sądziadek upr. nr LBS/0021/PWOS/10 w spec. instalacji i sieci sanitarnych Asystent: mgr Dominik Sądziadek
Nazwa rys:	Profile sieci kanalizacji sanitarnej z sięgaczami
Nazwa obiektu budowlanego	Sieć kanalizacji sanitarnej grawitacyjnej
Adres:	76-020 Bobolice ul. Magazynowa, Ratuszowa, Wojska Polskiego dz. nr ew. 140, 179/1, 178, 197, 203/1, 204, 210/5, 602 obrob. 0003 Bobolice Jedn. ew. 320903, 4 Bobolice
Inwestor:	Regionalne Wodociągi i Kanalizacja Spółka z o.o. w Białogardzie ul. Ustronie Miejskie 1, 78-200 Białogard
Data:	20.03.2025
Skala:	1 : 100 1 : 500
Nr rys:	3.2. PW