

Uwaga!
Nie wyklucza się w terenie innych przewodów,
o których brak informacji. Wynika to z zaszczytu historycznych,
lub niedopełnienia przepisów zgłoszenia do inwentaryzacji.
(Ustawa: Prawo Geodezyjne i Kartograficzne
Dz. U. Nr 30/1989 poz. 163 z późn. zmianami)

W miejscach oznaczonych ①-⑩
brak danych branżowych i możliwości pomiaru.
Próba wykrycia aparaturą nie dała rezultatu.
Proszę uważać przy pracach ziemnych.
Nie badano ksiąg wieczystych
w celu ustalenia obciążen służebnościami gruntowymi.

m. Łódź

Łódź-Widzew

Obręb: W-8 106106_9.0008

ul. Telefoniczna 30/44

dz. 116/5


Mapa do celów projektowych
skala 1:500

Mapę niniejszą wykonano na podstawie numerycznej mapy zasadniczej
m. Łódź
nr sekcji: 6.163.33.05.2.2, 6.163.34.01.1.1, 6.164.33.25.4.4, 6.164.34.21.3.3
1. Układ współrzędnych: 2000
2. Poziom odniesienia: lokalny nr. Łódź


PRACE TERENOWE WYKONAŁ:

"GRUPA LIBRE"
Przemysław Kurgan
93-149 Łódź ul. Mąratka 16/1
NIP: 735-238-01-97 REGON: 140095625
tel. 504-02-02-54, 510-866-603
Geodeta Uprawniony
PRZEMYSŁAW KURGAN
Upr. GUGiK nr 20475

ZDT.ZOPG.41.34.510.2021
Łódź, dn. 03.03.2021

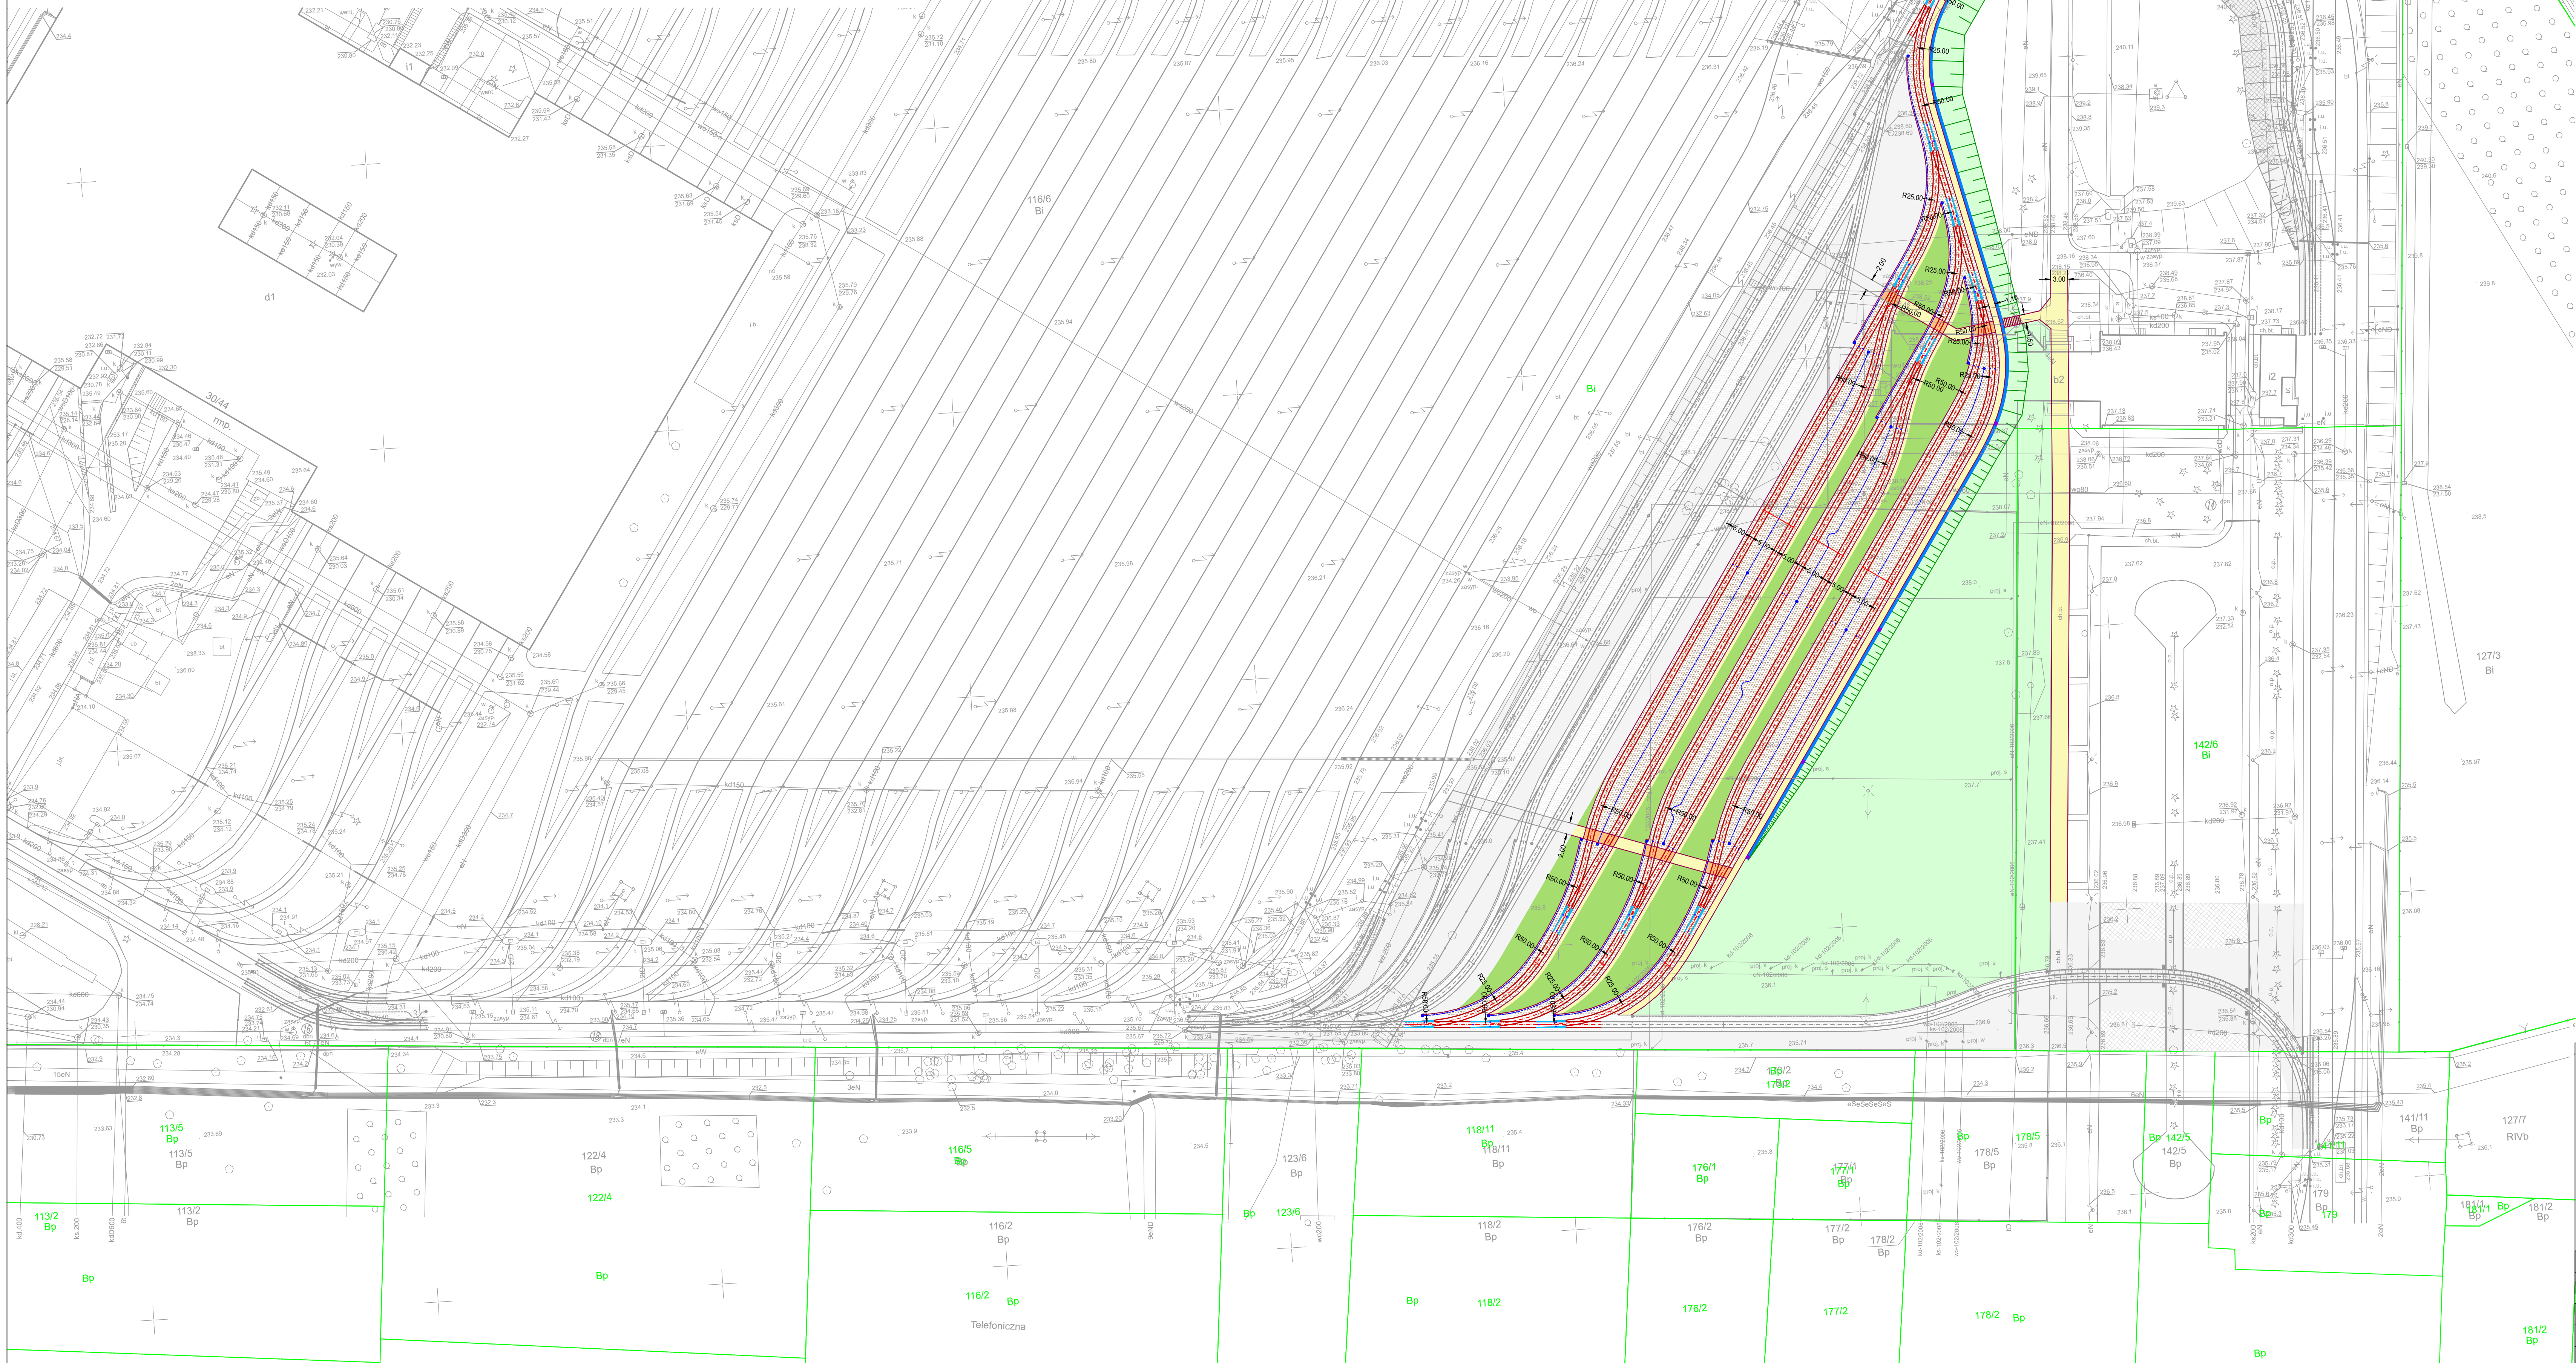

- ZAKRES PRAC WYKONANY W ETAPIE I
OBEJMUJĄCYM WYKONANIE 4 TORÓW
ODSTAWCZYCH
- PROJEKTOWANE TORY /SZYNA 60R2/
- PROJEKTOWANE TOROWISKO KLASYCZNE
PODSYPKOWE
- ZABUDOWA TOROWISKA Z KOSTKI BETONOWEJ
- PROJ. NAW. TECHNICZNA Z PŁYT
BETONOWYCH 50x50 CM
- ZABUDOWA MIĘDZYTORZA Z PŁYT
AŻUROWYCH OBIŚNIANYCH TRAWĄ
- PROJEKTOWANE OBRZEŻE BETONOWE 8/30 CM
- GRANICE DZIAŁEK
- PROJEKTOWANE KORYTKO
MULDOWE BETONOWE O SZER. 0,5 M
- PROJEKTOWANA SKARPA 1:1,5
- PROJEKTOWANA SKARPA 1:1 WZMOCNIONA GEOKRATĄ
- ZIELEN
- PROJEKTOWANY DRENAŻ
- PROJEKTOWANY WPUST
- PROJEKTOWANE SKRZYNIKI PRZYSZYNOWE
- PROJ. POŁĄCZENIE ELEKTRYCZNE
MIĘDZYTOROWE I MIĘDZYTOKOWE

PROJEKTANT:	INWESTOR:	MIĘDZIE PRZEDSIĘBIORSTWO KOMUNIKACYJNE – ŁÓDŹ SPÓŁKA Z O.O. UL. TRAMWAJOWA 6, 90-132 ŁÓDŹ			
	NAZWA INWESTYCJI:	Rozbudowa torów odstawczych wraz z odnowieniem, stacją trakcyjną oświetleniem na terenie zajezdni tramwajowej ETI w Łodzi oraz przebudowa kanalizacyjnej infrastruktury – ETAP II			
PROGREG PAVEŁ KUDIELSKI ul. 12 269-02-50 ul. 12 269-15-91 Burmistrz Łódź ul. 42 307-00-84 e-mail: kurd@progreg.pl	ADRES INWESTYCJI:	Zajezdnia tramwajowa przy ul. Telefonicznej 30/44 woj. łódzkie, powiat Łódź, gmina Łódź			
FAZA:	PROJEKT ARCHITEKTONICZNO-BUDOWANY	BRANŻA:	TOROWA		
TREŚĆ RYSUNKU:	PLAN SYTUACYJNY				
UMOWA NR:	WZ/FM/U/05-00/21	NR OPRACOWANIA:	2.0		
DATA OPRACOWANIA:	17.01.2022r.	SKALA:	1: 500	NR RYSUNKU:	1.0
ZESPÓŁ AUTORSKI:	IMIĘ I NAZWISKO	NR UPRAWNIENI	PODPIS		
PROJEKTANT:	mgr inż. Paweł Kudelski	MAP/0284/P000/12 spec. kolejowa MAP/0337/P000/08			
SPRAWDZAJĄCY:	mgr inż. Michał Liro	spec. kolejowa LOD/144/P000/10			
PRAWA AUTORSKIE ZASTRZEŻONE		Dokonywanie zmian, poprawek, skreśleń itp. oraz kopiowanie i rozpowszechnianie bez zgody jednostki autorskiej jest niedozwolone			
Nazwa pliku:	1_2_syt_Telefoniczna_ETAP_2_23.dwg				