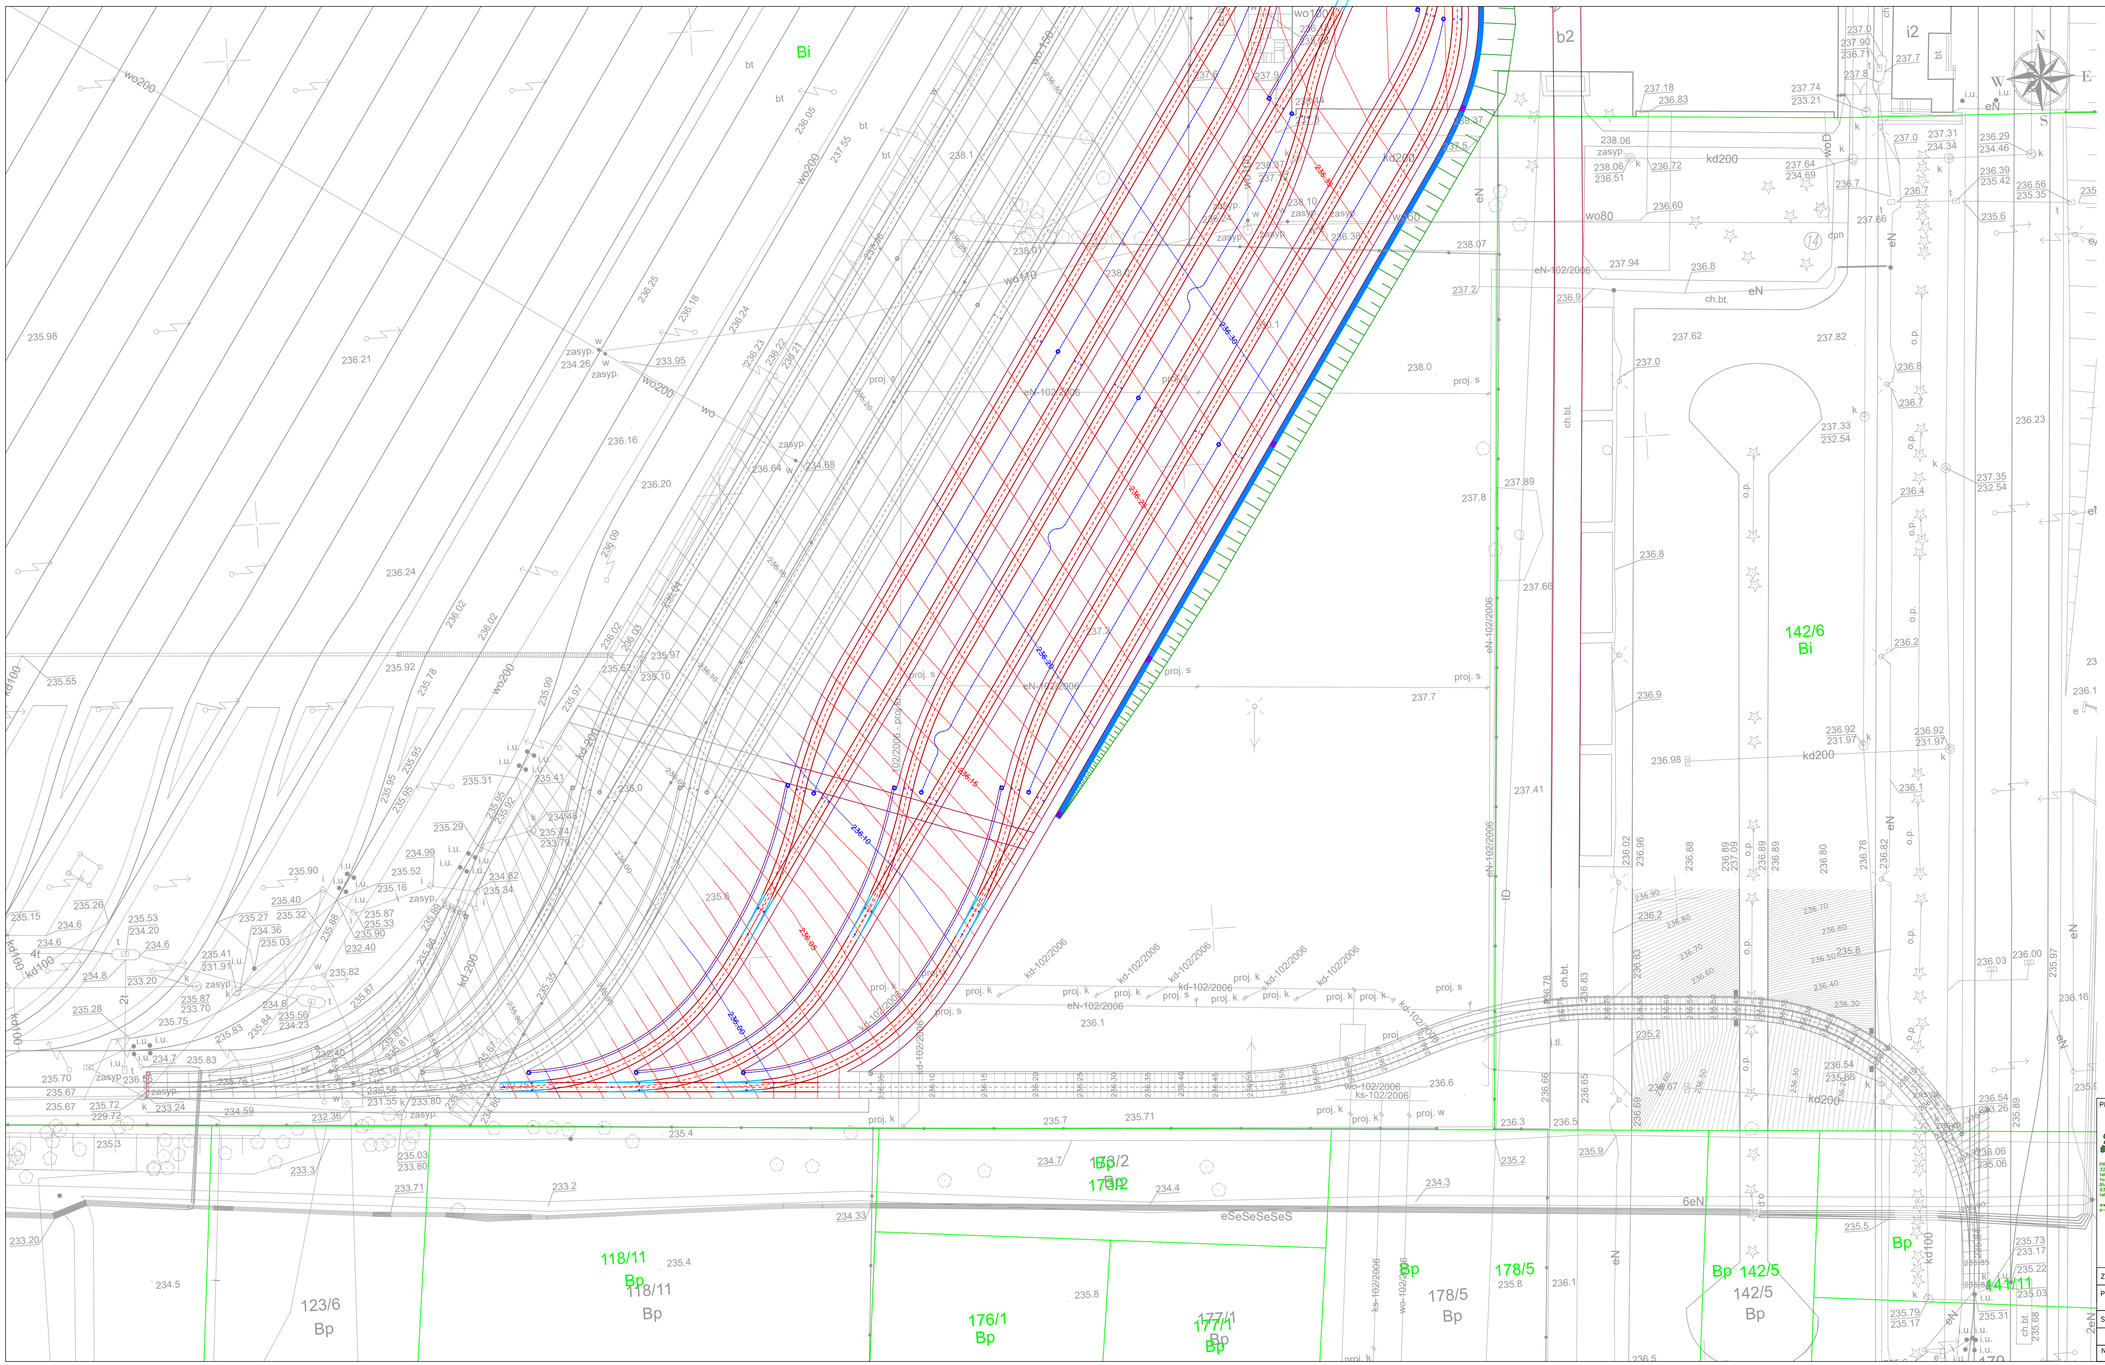
142/6
Bi
118/11
Bp
118/11
Bp
123/6
Bp
176/1
Bp
177/1
Bp
178/5
Bp
178/5
142/5
Bp
142/5
Bp
141/11
Bp
Bp
Bp