
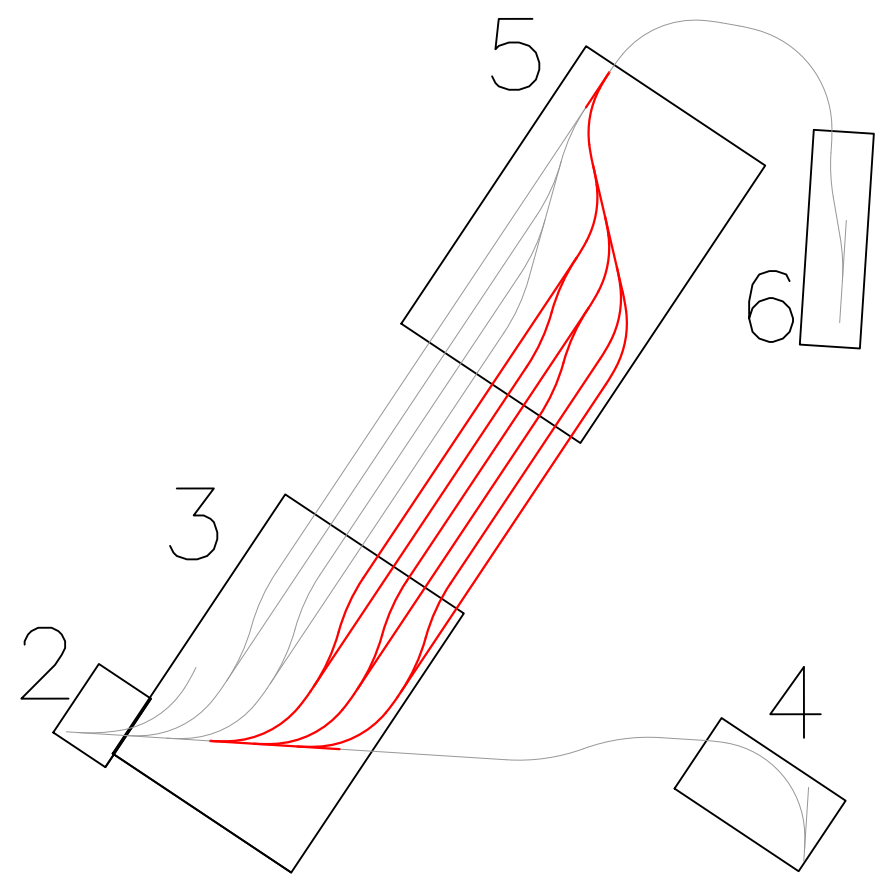


6

5

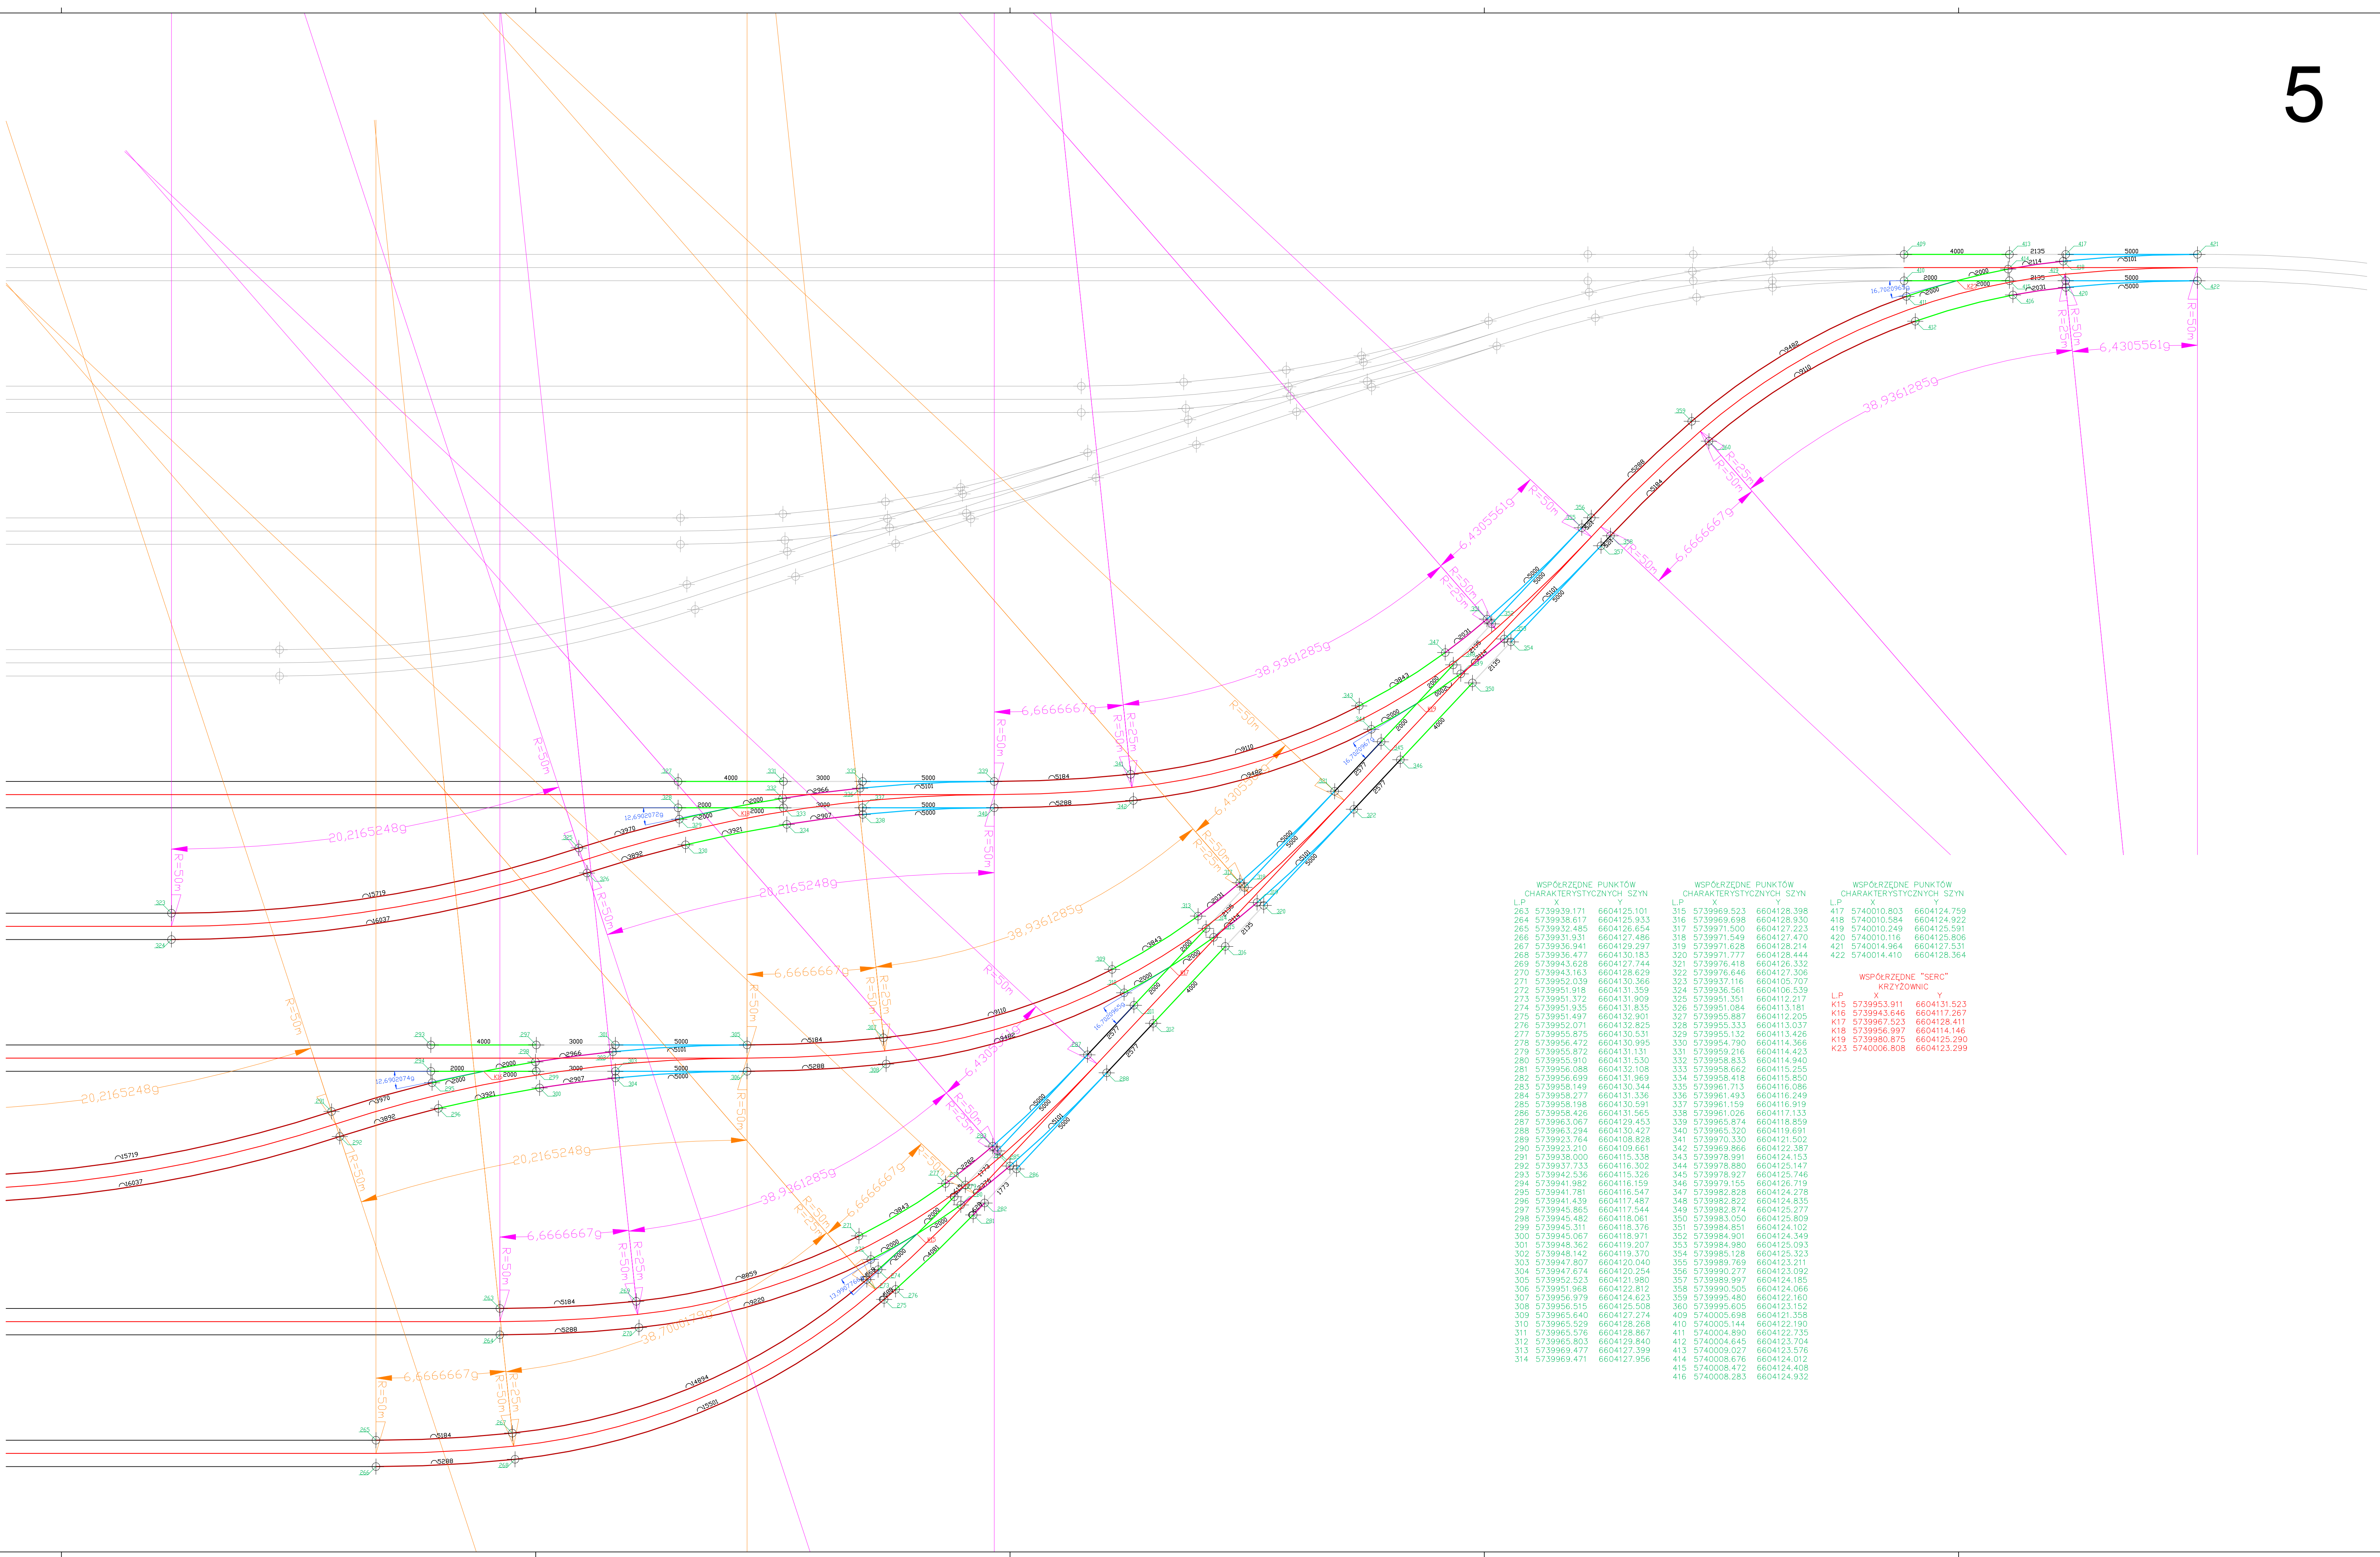

SPECYFIKACJA WĘZŁA TORÓW
xxxxx

- OZNACZENIA
- ZWROTNICA R=50m
 - SZYNA 73C1(76C1) (wraz z blokiem)
 - SZYNA 60R2 R290
 - SZYNA 60R2 R260

Uwaga:
Ostateczne długości krzyżownic i odpowiadających im kierownic wynikać będą z technologii wykonawcy.

WSPÓŁRZĘDNE PUNKTÓW CHARAKTERYSTYCZNYCH SZYN			WSPÓŁRZĘDNE PUNKTÓW CHARAKTERYSTYCZNYCH SZYN			WSPÓŁRZĘDNE PUNKTÓW CHARAKTERYSTYCZNYCH SZYN		
LP	X	Y	LP	X	Y	LP	X	Y
263	5739939.171	6604125.101	315	5739969.523	6604128.398	417	5740010.803	6604124.759
264	5739938.617	6604125.933	316	5739969.698	6604128.930	418	5740010.584	6604124.922
265	5739932.485	6604126.654	317	5739971.500	6604127.223	419	5740010.249	6604125.591
266	5739931.931	6604127.486	318	5739971.549	6604127.470	420	5740010.116	6604125.806
267	5739936.941	6604129.297	319	5739971.628	6604128.214	421	5740014.964	6604127.531
268	5739936.477	6604130.183	320	5739971.777	6604128.444	422	5740014.410	6604128.364
269	5739943.628	6604127.744	321	5739976.418	6604126.332			
270	5739943.163	6604128.629	322	5739976.646	6604127.308			
271	5739952.039	6604130.366	323	5739937.116	6604105.707			
272	5739951.918	6604131.359	324	5739936.561	6604106.539			
273	5739951.372	6604131.909	325	5739951.351	6604112.217			
274	5739951.935	6604131.835	326	5739951.084	6604113.181			
275	5739951.487	6604132.901	327	5739955.887	6604112.205			
276	5739952.071	6604132.825	328	5739955.333	6604113.037			
277	5739955.875	6604130.531	329	5739955.132	6604113.426			
278	5739956.472	6604130.995	330	5739954.790	6604114.366			
279	5739955.872	6604131.131	331	5739959.216	6604114.423			
280	5739955.910	6604131.530	332	5739958.633	6604114.940			
281	5739956.088	6604132.108	333	5739958.662	6604115.255			
282	5739956.699	6604131.969	334	5739958.418	6604115.350			
283	5739958.149	6604130.344	335	5739961.713	6604116.086			
284	5739958.277	6604131.336	336	5739961.493	6604116.249			
285	5739958.198	6604130.591	337	5739961.159	6604116.919			
286	5739958.426	6604131.565	338	5739961.026	6604117.133			
287	5739963.067	6604129.453	339	5739965.874	6604118.859			
288	5739963.294	6604130.427	340	5739965.320	6604119.691			
289	5739923.764	6604108.628	341	5739970.330	6604121.502			
290	5739923.210	6604109.661	342	5739980.866	6604122.387			
291	5739938.000	6604115.338	343	5739978.991	6604124.153			
292	5739937.133	6604116.302	344	5739978.860	6604125.147			
293	5739942.536	6604115.326	345	5739978.927	6604125.746			
294	5739941.982	6604116.159	346	5739979.155	6604126.719			
295	5739941.781	6604116.547	347	5739982.828	6604124.278			
296	5739941.439	6604117.487	348	5739982.822	6604124.835			
297	5739945.865	6604117.544	349	5739983.874	6604125.277			
298	5739945.482	6604118.061	350	5739983.050	6604125.809			
299	5739945.311	6604118.576	351	5739984.851	6604124.102			
300	5739945.067	6604118.971	352	5739984.901	6604124.349			
301	5739948.362	6604119.207	353	5739984.980	6604125.093			
302	5739948.142	6604119.370	354	5739985.128	6604125.323			
303	5739947.807	6604120.040	355	5739989.769	6604123.211			
304	5739947.674	6604120.254	356	5739990.277	6604123.092			
305	5739952.523	6604121.980	357	5739989.897	6604124.185			
306	5739951.968	6604122.812	358	5739990.505	6604124.066			
307	5739956.878	6604124.623	359	5739990.480	6604122.160			
308	5739956.515	6604125.508	360	5739995.605	6604123.152			
309	5739965.698	6604123.358	412	5740004.645	6604123.704			
310	5739965.529	6604128.268	410	5740005.144	6604122.190			
311	5739965.576	6604128.867	411	5740004.890	6604122.735			
312	5739965.803	6604129.840	413	5740000.027	6604123.576			
313	5739969.477	6604127.399	414	5740008.676	6604124.012			
314	5739969.471	6604127.956	415	5740008.472	6604124.408			
			416	5740008.283	6604124.932			

PROJEKTANT:	INWESTOR:	MIEJSKIE PRZEDSIĘWSTWIE KOMUNIKACYJNE – ŁÓDŹ SPOŁKA Z O.O. UL. TRAMWAJOWA 6, 90-132 ŁÓDŹ	
	NAZWA INWESTYCJI:	Rozbudowa torów odstawczych wraz z odwodnieniem, siecią trakcyjną i oświetleniem na terenie zabudowy tramwajowej ETI w Łodzi oraz przebudowa kolidującej infrastruktury – ETAP II	
ADRES INWESTYCJI:	Zajezdnia tramwajowa przy ul. Telegraficznej 30/44 woj. łódzkie, powiat Łódź, gmina Łódź		
FAZA:	PROJEKT BUDOWLANY	BRANŻA:	TOROWA
TREŚĆ RYSUNKU: SPECYFIKACJA WĘZŁÓW – cz.2			
UMOWA NR:	WZ/FM/U/05-00/21	NR OPRACOWANIA:	2.0
DATA OPRACOWANIA:	17.01.2022r.	SKALA:	1:100
		NR RYSUNKU:	5.2
ZESPÓŁ AUTORSKI:	IMIĘ I NAZWISKO	NR UPRAWNIENIE	PODPIS
PROJEKTANT:	mgr inż. Poweł Kudelski	spec. drogowo- MAP/0284/PROJ/12 spec. kolejowo- MAP/0257/PROJ/08	
SPRAWDZAJĄCY:	mgr inż. Michał Lira	spec. kolejowo- L02/144/PROJ/10	
PRAWA AUTORSKIE ZASTRZEŻONE		Dokonywanie zmian, opieranie, skanowanie itp. oraz kopiowanie i rozpowszechnianie bez zgody jednostki autorskiej jest niedozwolone	
Nazwa pliku: 5_spec_Telegraficzna_ETAP_2_07.dwg			