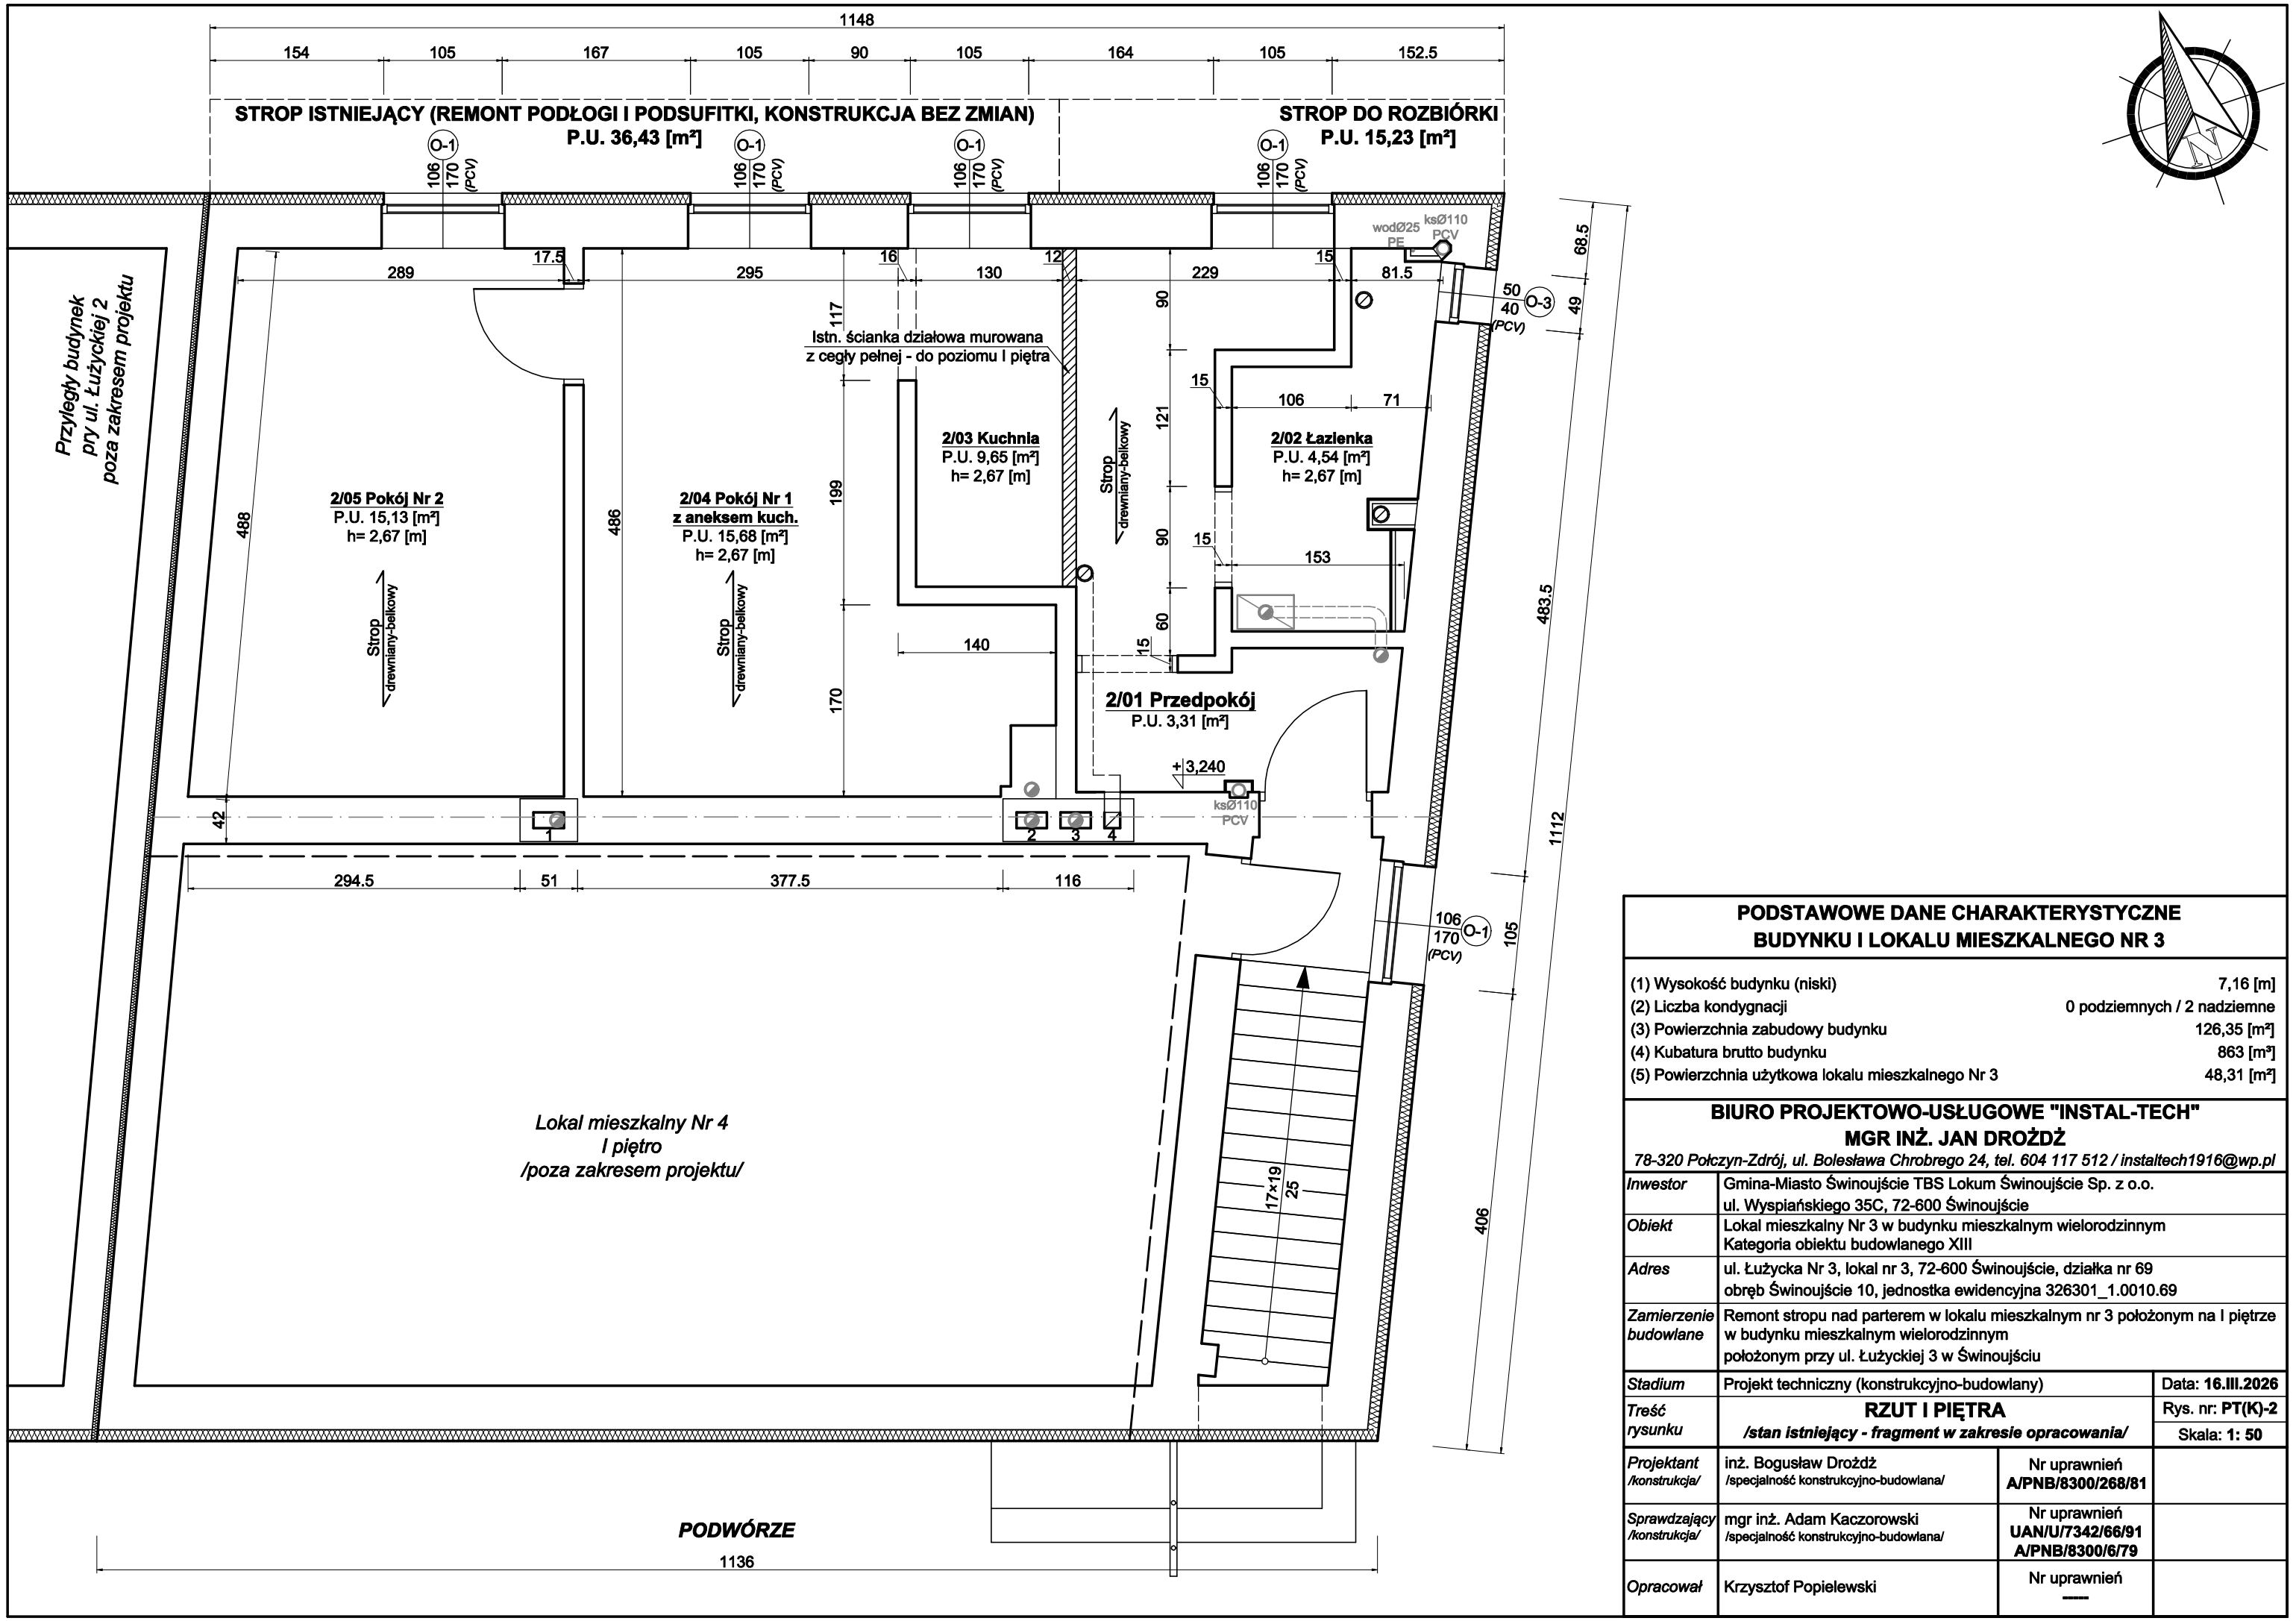

PODSTAWOWE DANE CHARAKTERYSTYCZNE BUDYNKU I LOKALU MIESZKALNEGO NR 3

(1) Wysokość budynku (niski)	7,16 [m]
(2) Liczba kondygnacji	0 podziemnych / 2 nadziemne
(3) Powierzchnia zabudowy budynku	126,35 [m²]
(4) Kubatura brutto budynku	863 [m³]
(5) Powierzchnia użytkowa lokalu mieszkalnego Nr 3	48,31 [m²]

BIURO PROJEKTOWO-USŁUGOWE "INSTAL-TECH"
MGR INŻ. JAN DROŻDŻ
78-320 Połczyn-Zdrój, ul. Bolesława Chrobrego 24, tel. 604 117 512 / instaltech1916@wp.pl

Inwestor	Gmina-Miasto Świnoujście TBS Lokum Świnoujście Sp. z o.o. ul. Wyspiańskiego 35C, 72-600 Świnoujście		
Obiekt	Lokal mieszkalny Nr 3 w budynku mieszkalnym wielorodzinnym Kategoria obiektu budowlanego XIII		
Adres	ul. Łużycka Nr 3, lokal nr 3, 72-600 Świnoujście, działka nr 69 obręb Świnoujście 10, jednostka ewidencyjna 326301_1.0010.69		
Zamierzenie budowlane	Remont stropu nad parterem w lokalu mieszkalnym nr 3 położonym na I piętrze w budynku mieszkalnym wielorodzinnym położonym przy ul. Łużyckiej 3 w Świnoujściu		
Stadium	Projekt techniczny (konstrukcyjno-budowlany)		Data: **16.III.2026**
Treść rysunku	**RZUT I PIĘTRA** ***/stan istniejący - fragment w zakresie opracowania/***		Rys. nr: **PT(K)-2** Skala: **1: 50**
Projektant /konstrukcja/	inż. Bogusław Drożdż /specjalność konstrukcyjno-budowlana/	Nr uprawnień **A/PNB/8300/268/81**	
Sprawdzający /konstrukcja/	mgr inż. Adam Kaczorowski /specjalność konstrukcyjno-budowlana/	Nr uprawnień **UAN/U/7342/66/91** **A/PNB/8300/6/79**	
Opracował	Krzysztof Popielewski	Nr uprawnień -----	