



MAPA DO CELÓW PROJEKTOWYCH
SKALA 1:500

---------------------------	---	---


--	--	--

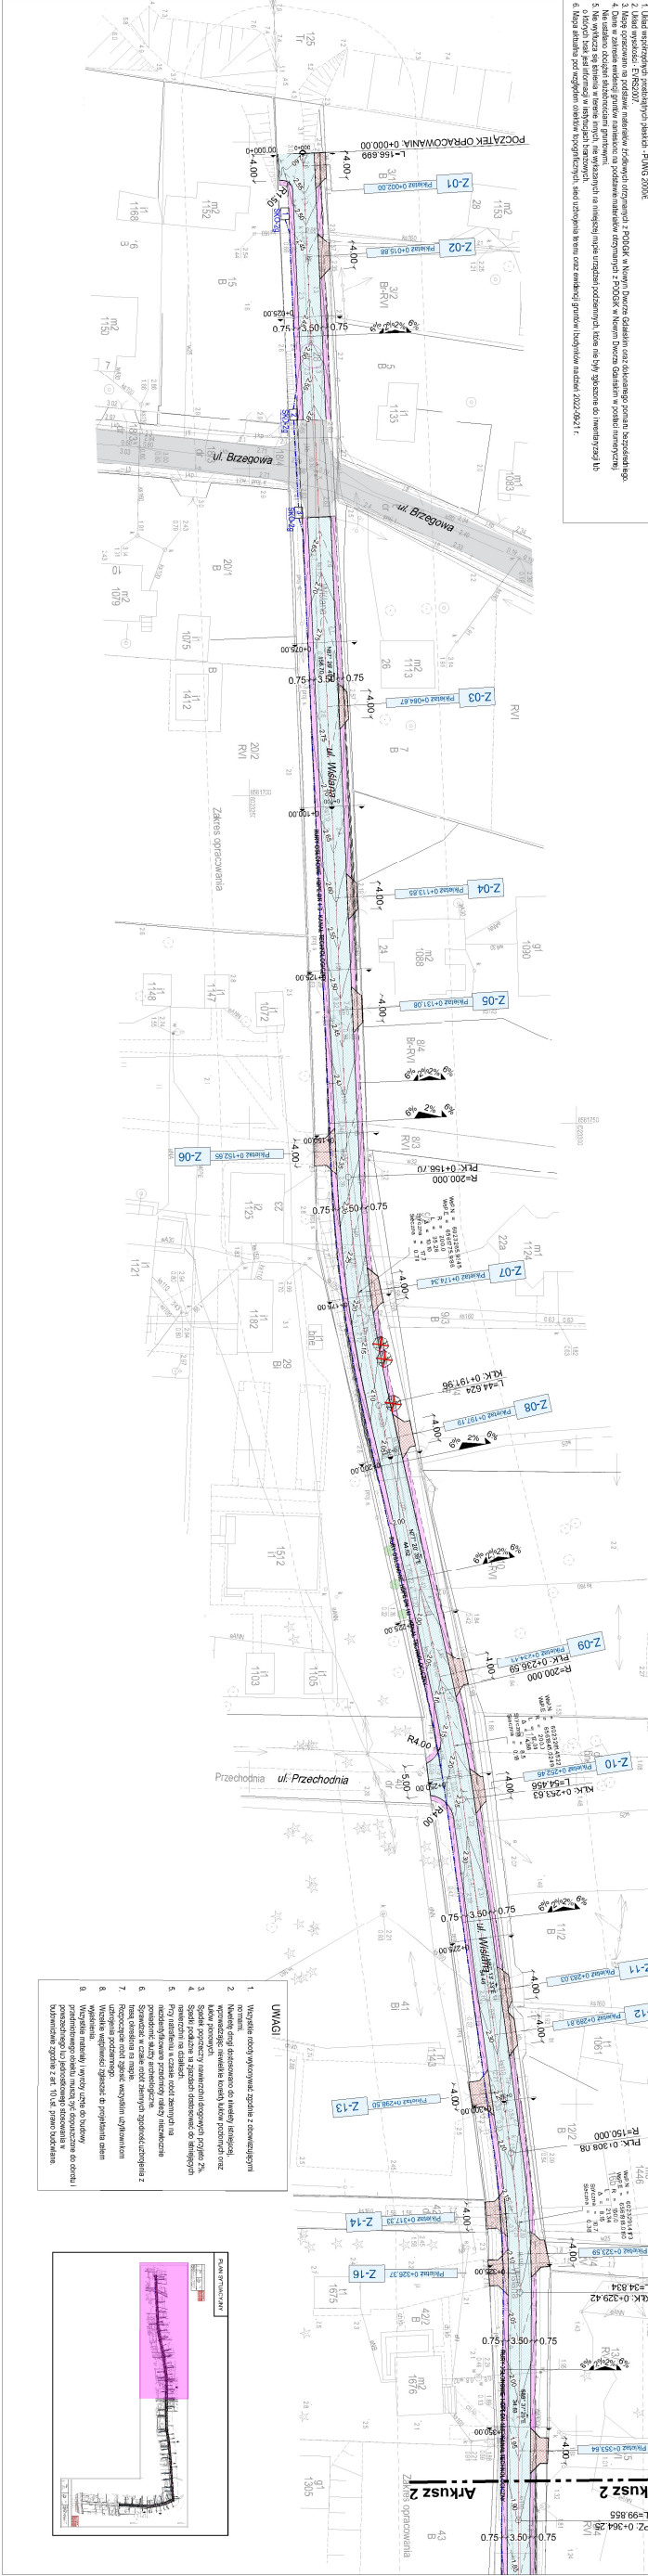

- UWAGI**

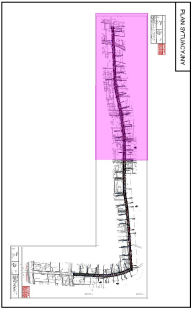

LEGENDA

	Projektowana droga
	Projektowana droga
