



1	2	3	4	5	6	7	8	9	10	11	12	13	14	15	16	17	18	19	20
---	---	---	---	---	---	---	---	---	----	----	----	----	----	----	----	----	----	----	----

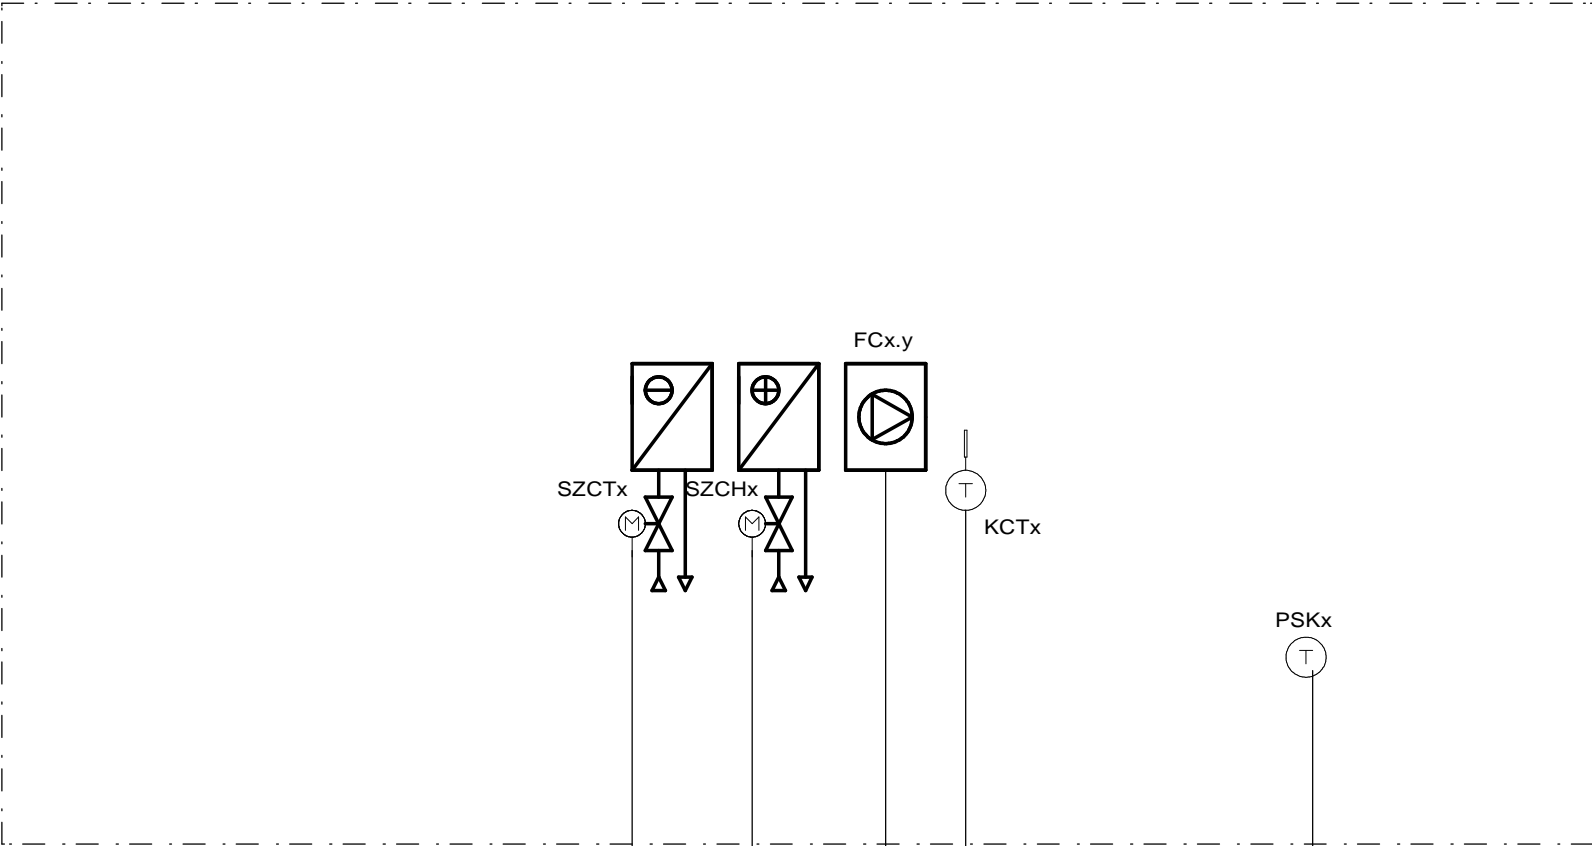

LON	
230/400 V	
24V	
DI	
DO	
AI	
AO	

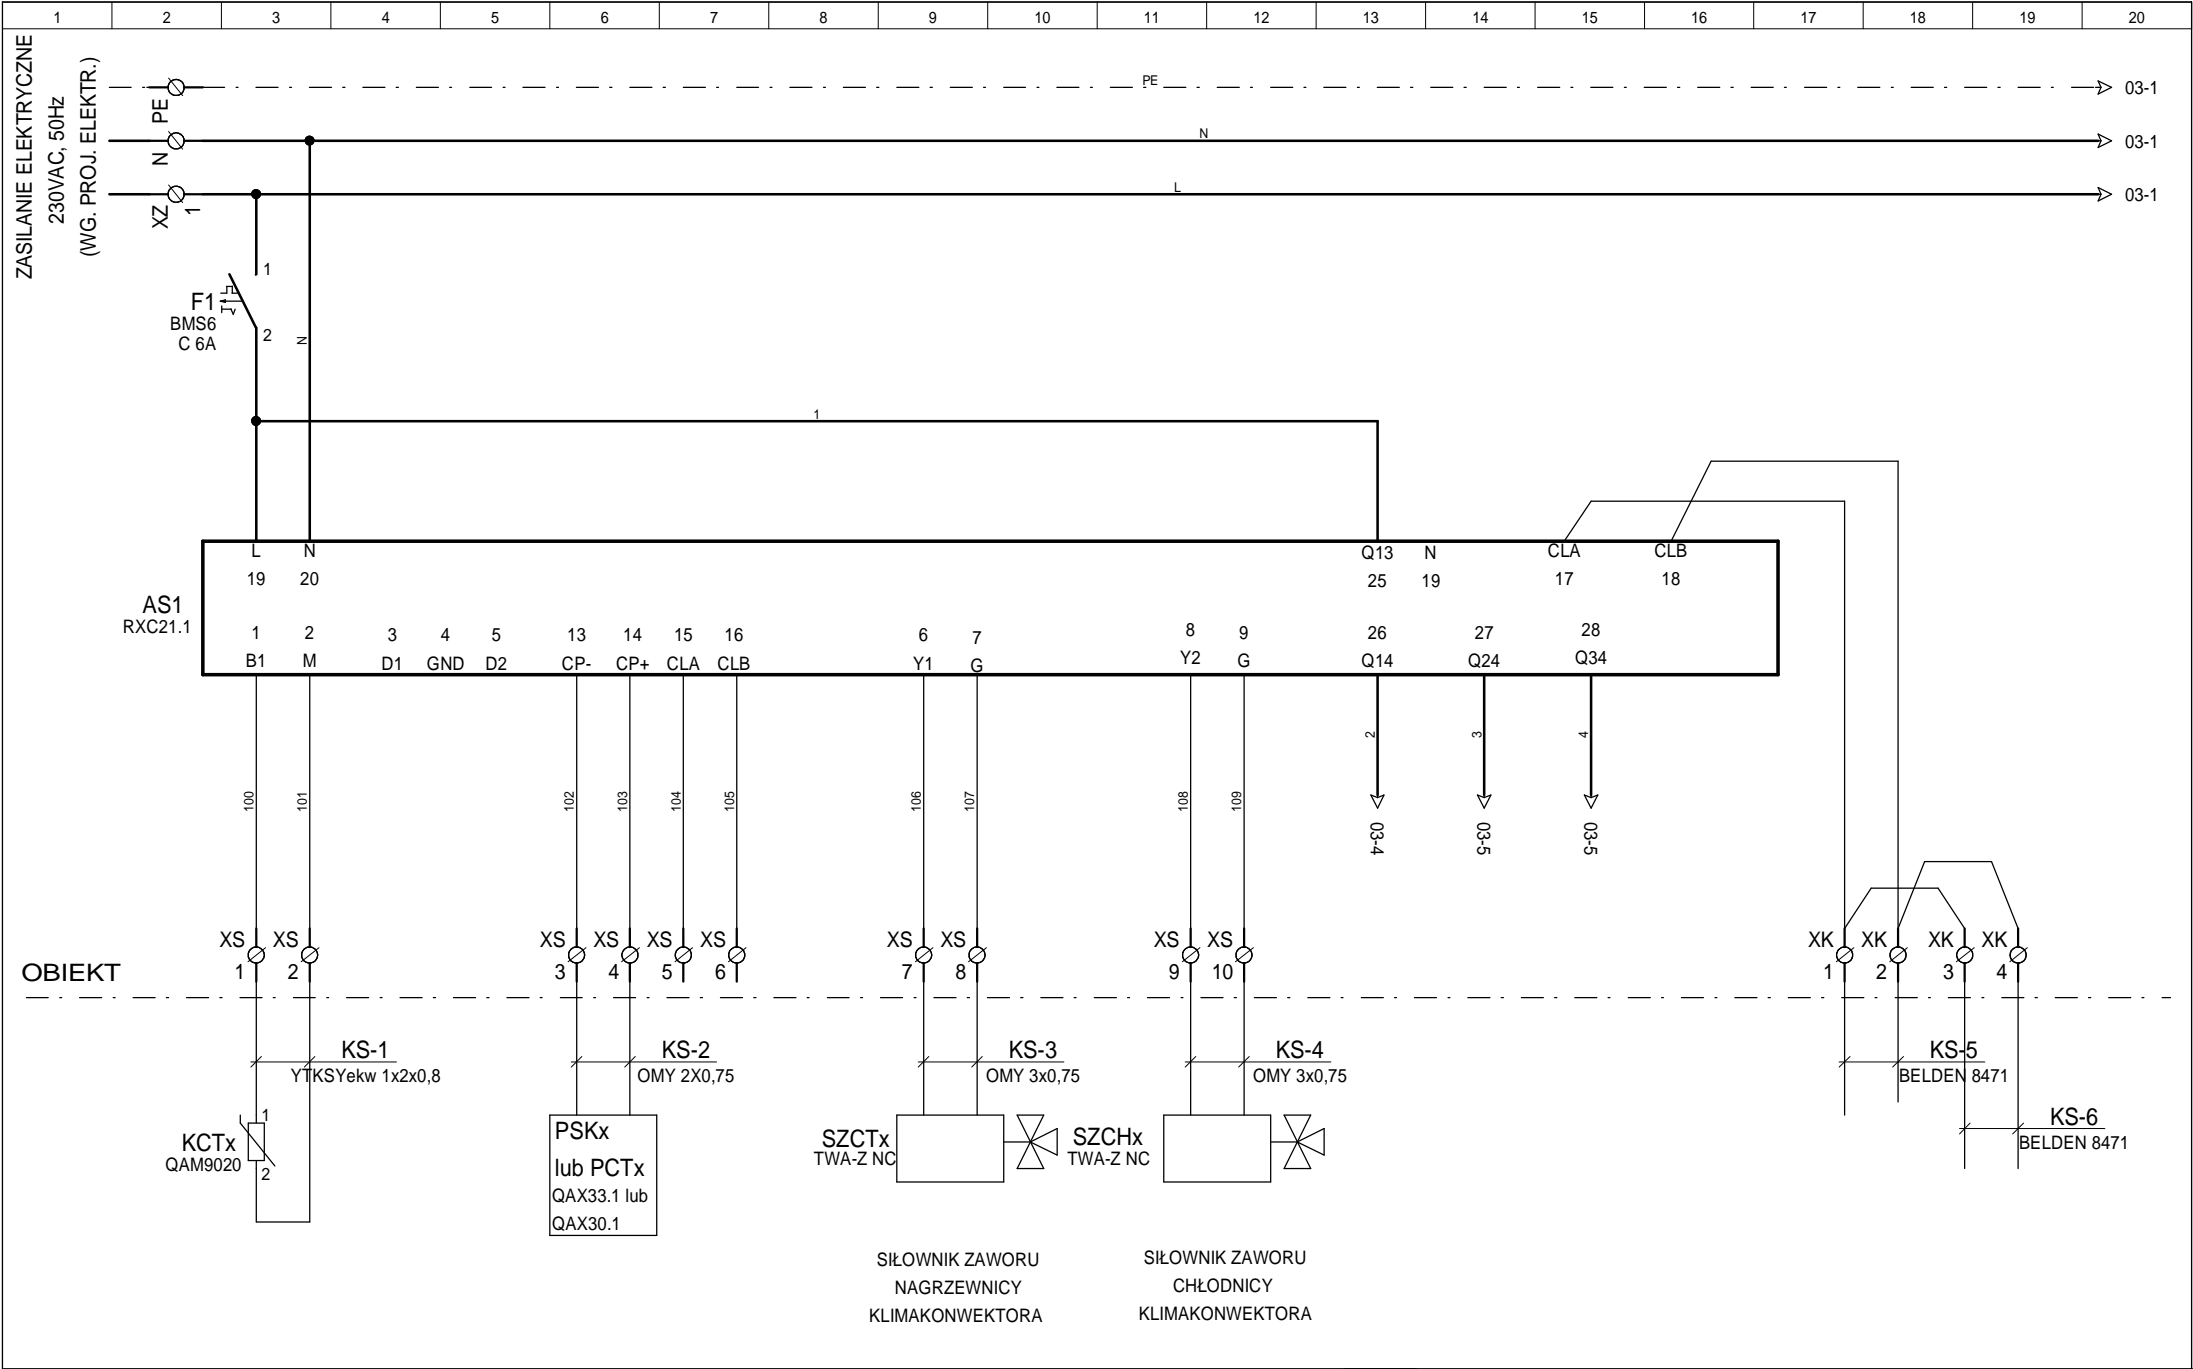

AKPe Sp. z o.o.

ul. Grunwaldzka 109, 85-401 Bydgoszcz
tel. 052 581 89 34, fax 052 345 72 07

Międzynarodowe Targi Poznańskie Sp. z o.o.

Teren MTP, ul. Głogowska 14, 60-734 Poznań, Pawilon nr 15

ul. Głogowska 14, 60-734 Poznań


Opracował	2011-09-19	mgr inż. Marcin Ollesz	
Rysował	2011-09-19	mgr inż. Marcin Ollesz	
Projektował	2011-09-19	inż. Grzegorz Chrapkowski	
	Data	Nazwisko	Podpis

Nazwa projektu

Tytuł rys.

Instalacja AKPiA
Automatyka klimakonwektorów wariant pojedynczy
Schemat podłączenia sterownika

Nr projektu		Układ 1:1	
Grupa		RFCU-1	
Skala	Nr rysunku	Rewizja	
	02	A	

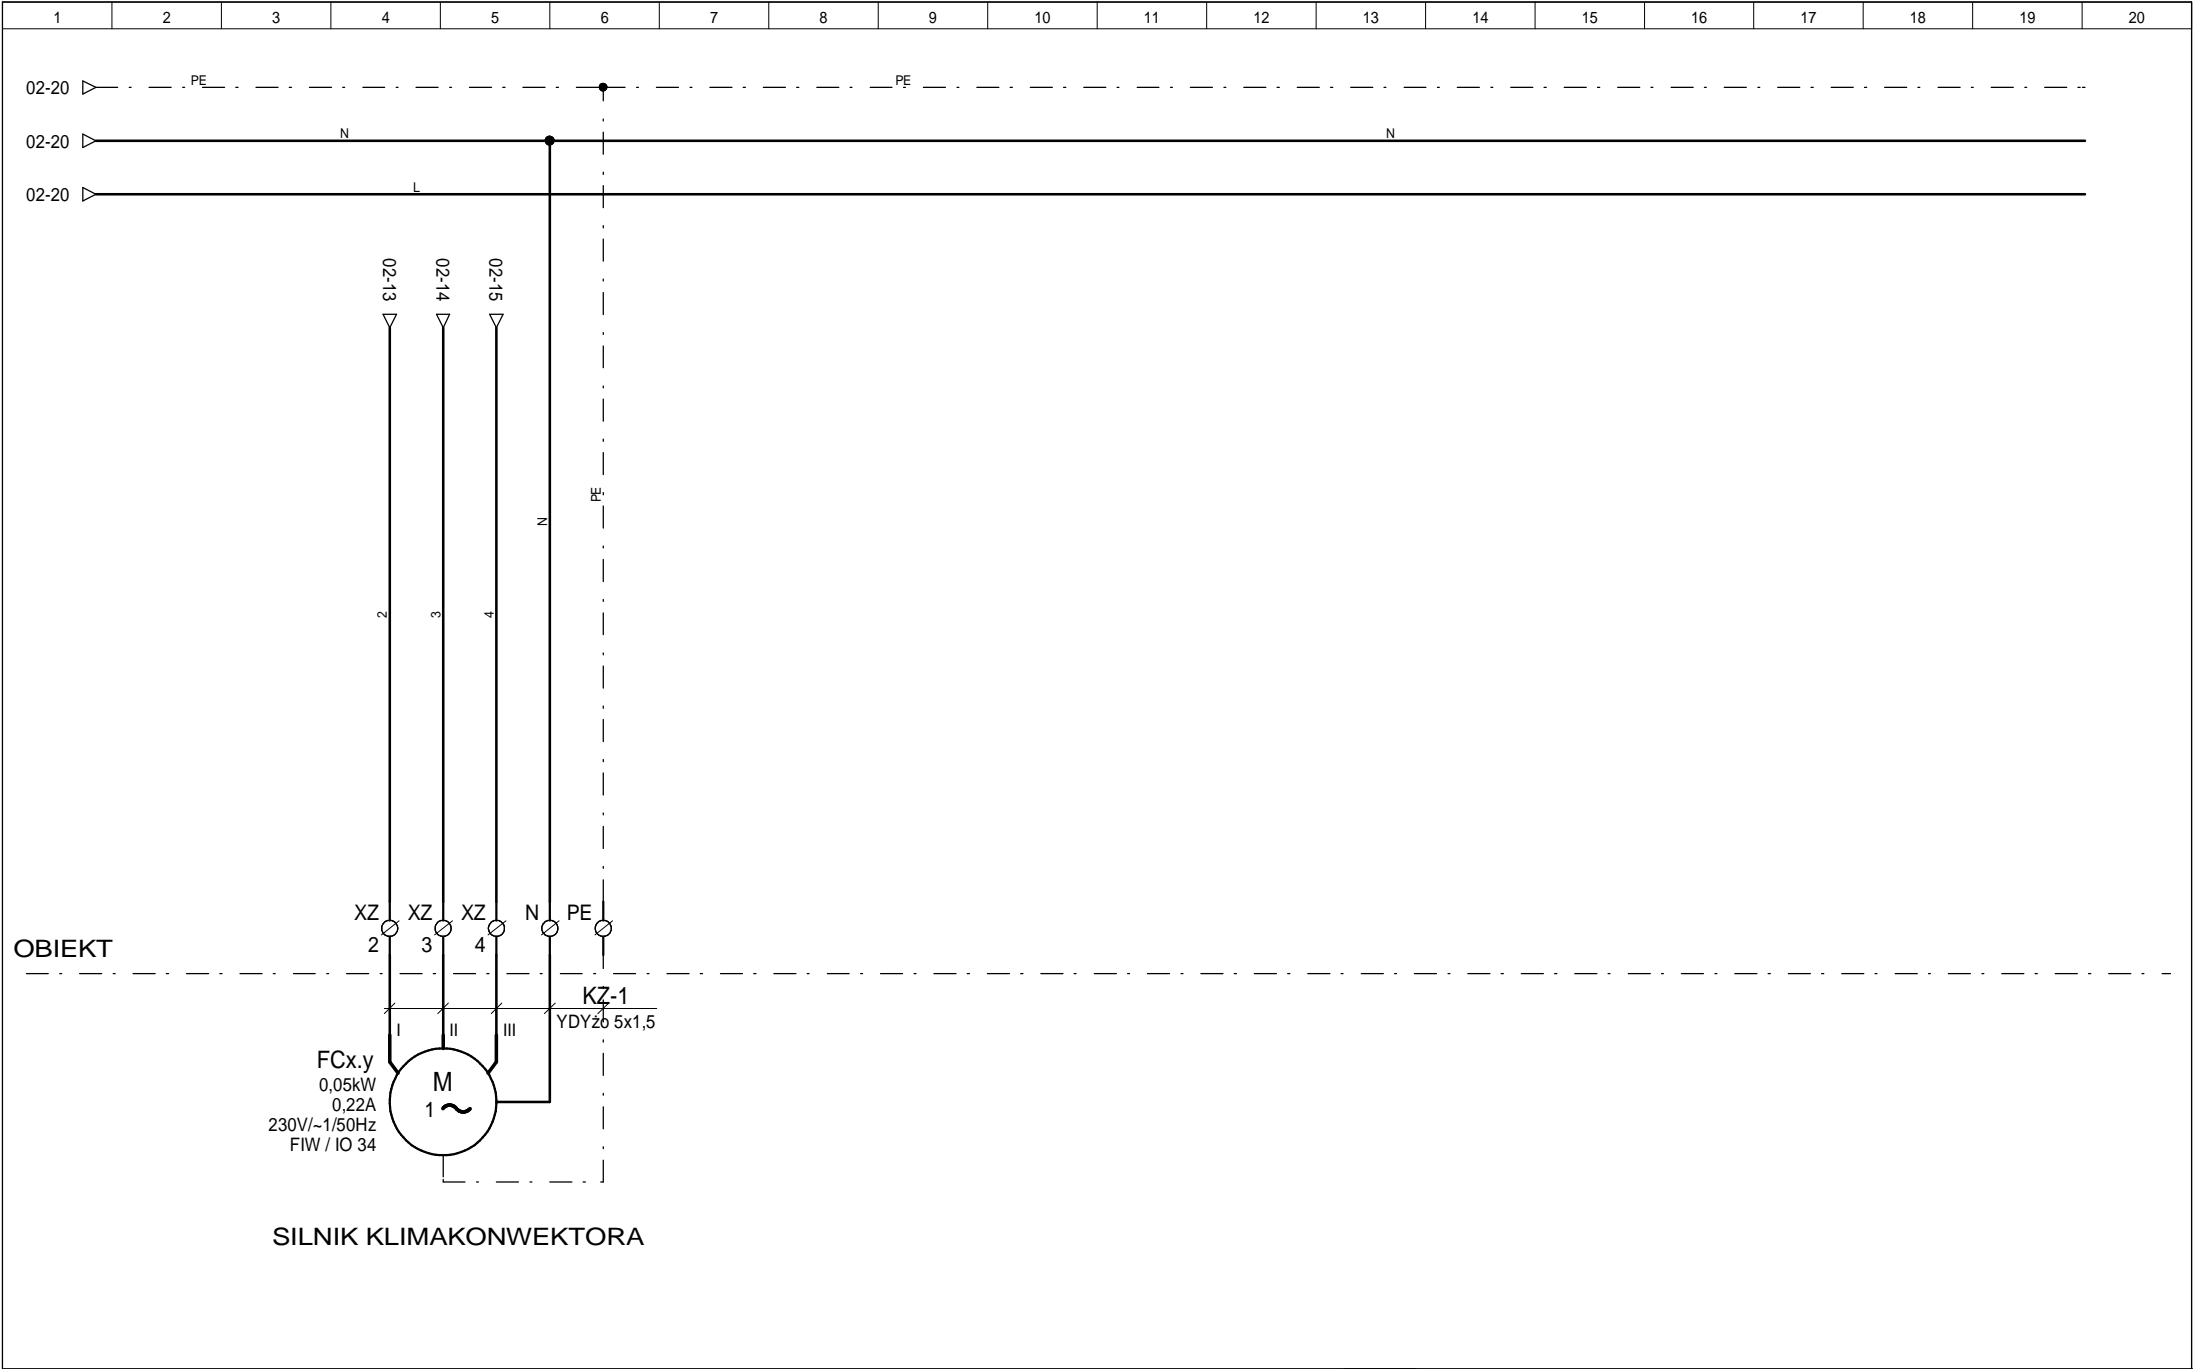

AKPe Sp. z o.o. ul. Grunwaldzka 109, 85-401 Bydgoszcz tel. 052 581 89 34, fax 052 345 72 07	Międzynarodowe Targi Poznańskie Sp. z o.o. Teren MTP, ul. Głogowska 14, 60-734 Poznań, Pawilon nr 15 ul. Głogowska 14, 60-734 Poznań	Opracował	2011-09-19	mgr inż. Marcin Ollesz		Nazwa projektu Instalacja AKPiA Automatyka klimakonwektorów wariant pojedynczy Schemat podłączenia klimakonwektorów	Nr projektu Układ 1:1		
		Rysował	2011-09-19	mgr inż. Marcin Ollesz			Grupa RFCU-1		
		Projektował	2011-09-19	inż. Grzegorz Chrapkowski			Skala	Nr rysunku 03	Rewizja A
			Data	Nazwisko	Podpis				

