



LON	
230/400 V	
24V	
DI	x3
DO	
AI	
AO	



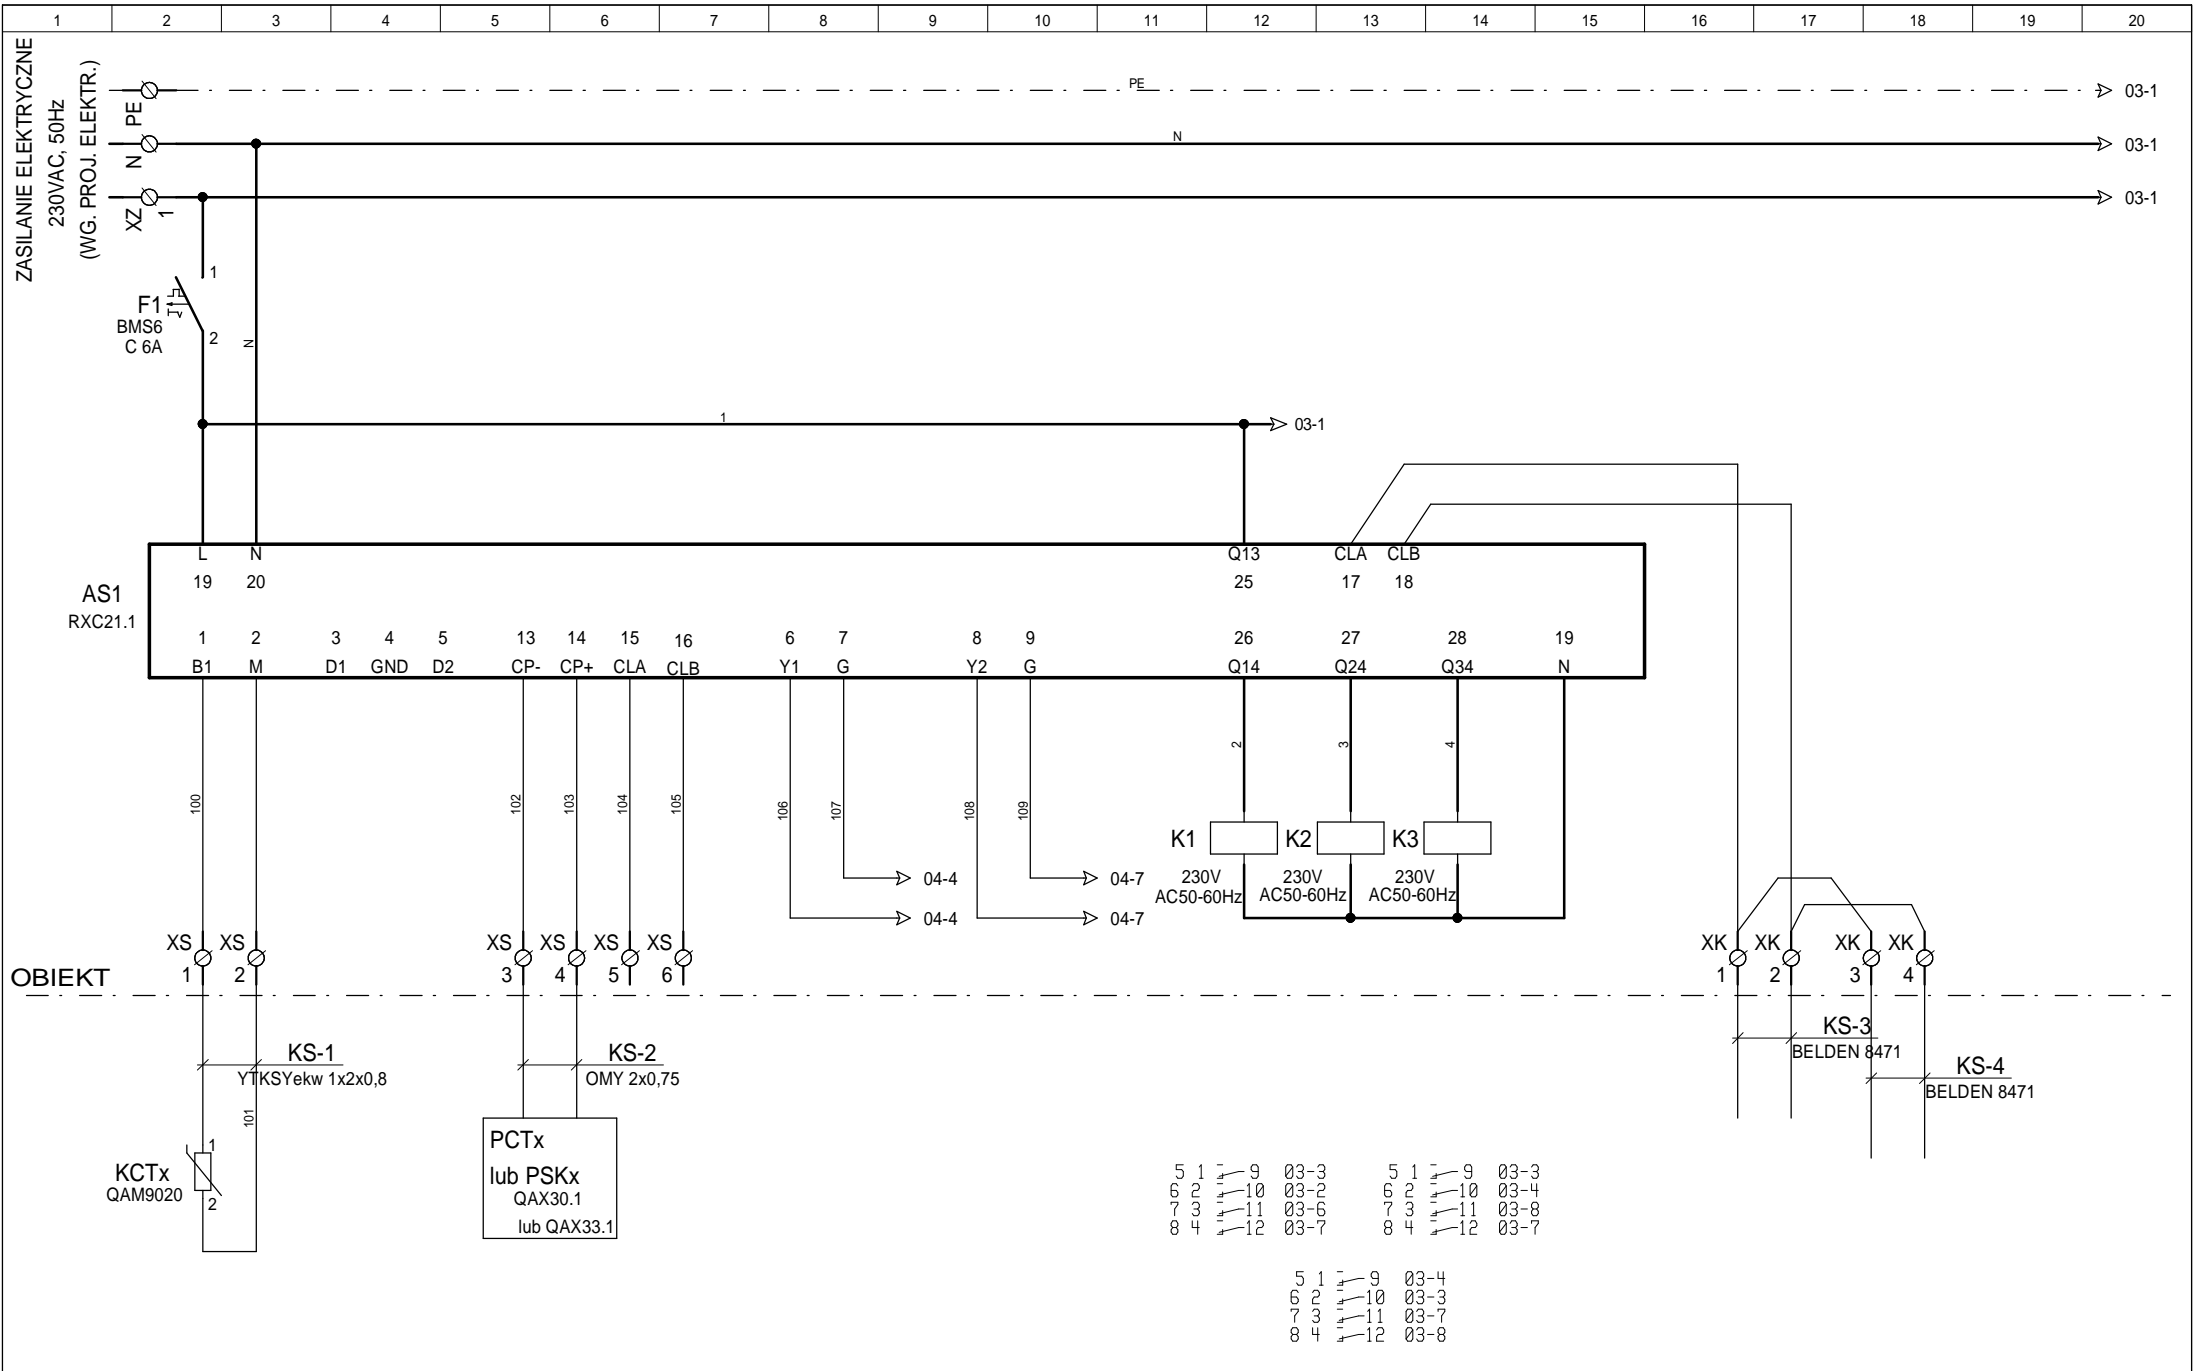

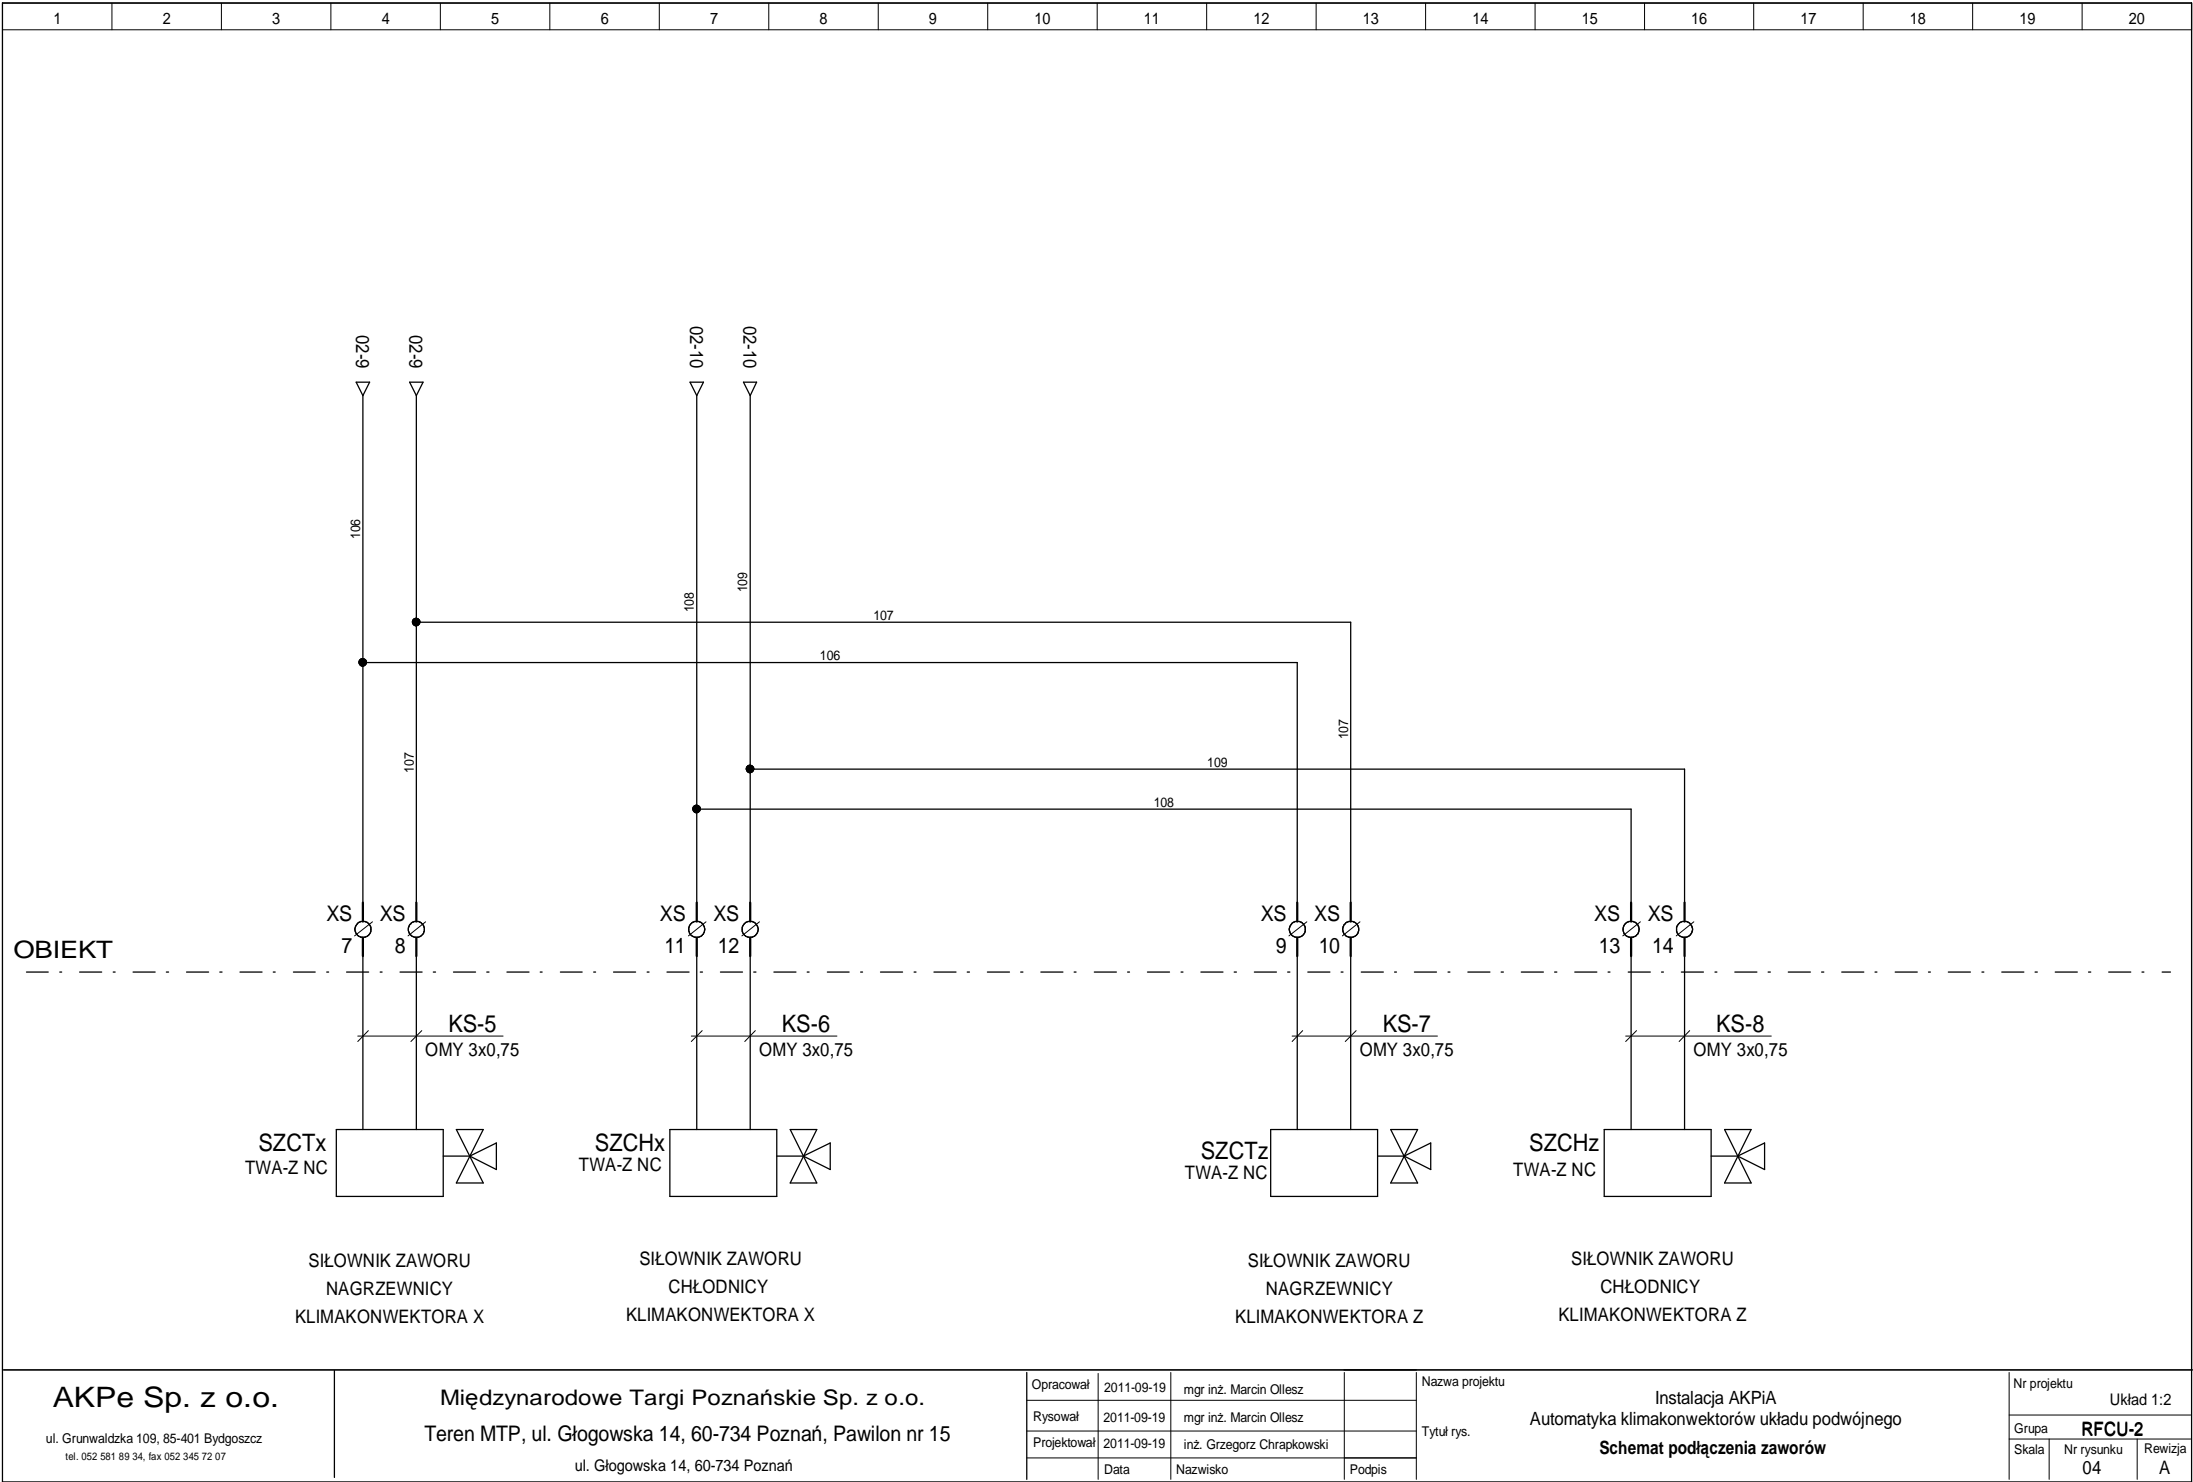

AKPe Sp. z o.o.

ul. Grunwaldzka 109, 85-401 Bydgoszcz  
tel. 052 581 89 34, fax 052 345 72 07

Międzynarodowe Targi Poznańskie Sp. z o.o.

Teren MTP, ul. Głogowska 14, 60-734 Poznań, Pawilon nr 15

ul. Głogowska 14, 60-734 Poznań


Opracował	2011-09-19	mgr inż. Marcin Ollesz	
Rysował	2011-09-19	mgr inż. Marcin Ollesz	
Projektował	2011-09-19	inż. Grzegorz Chrapkowski	
	Data	Nazwisko	Podpis

Nazwa projektu

Tytuł rys.

Instalacja AKPiA  
Automatyka klimakonwektorów układu podwójnego  
**Schemat podłączenia zaworów**

Nr projektu		Układ 1:2	
Grupa		RFCU-2	
Skala	Nr rysunku	Rewizja	
	04	A	

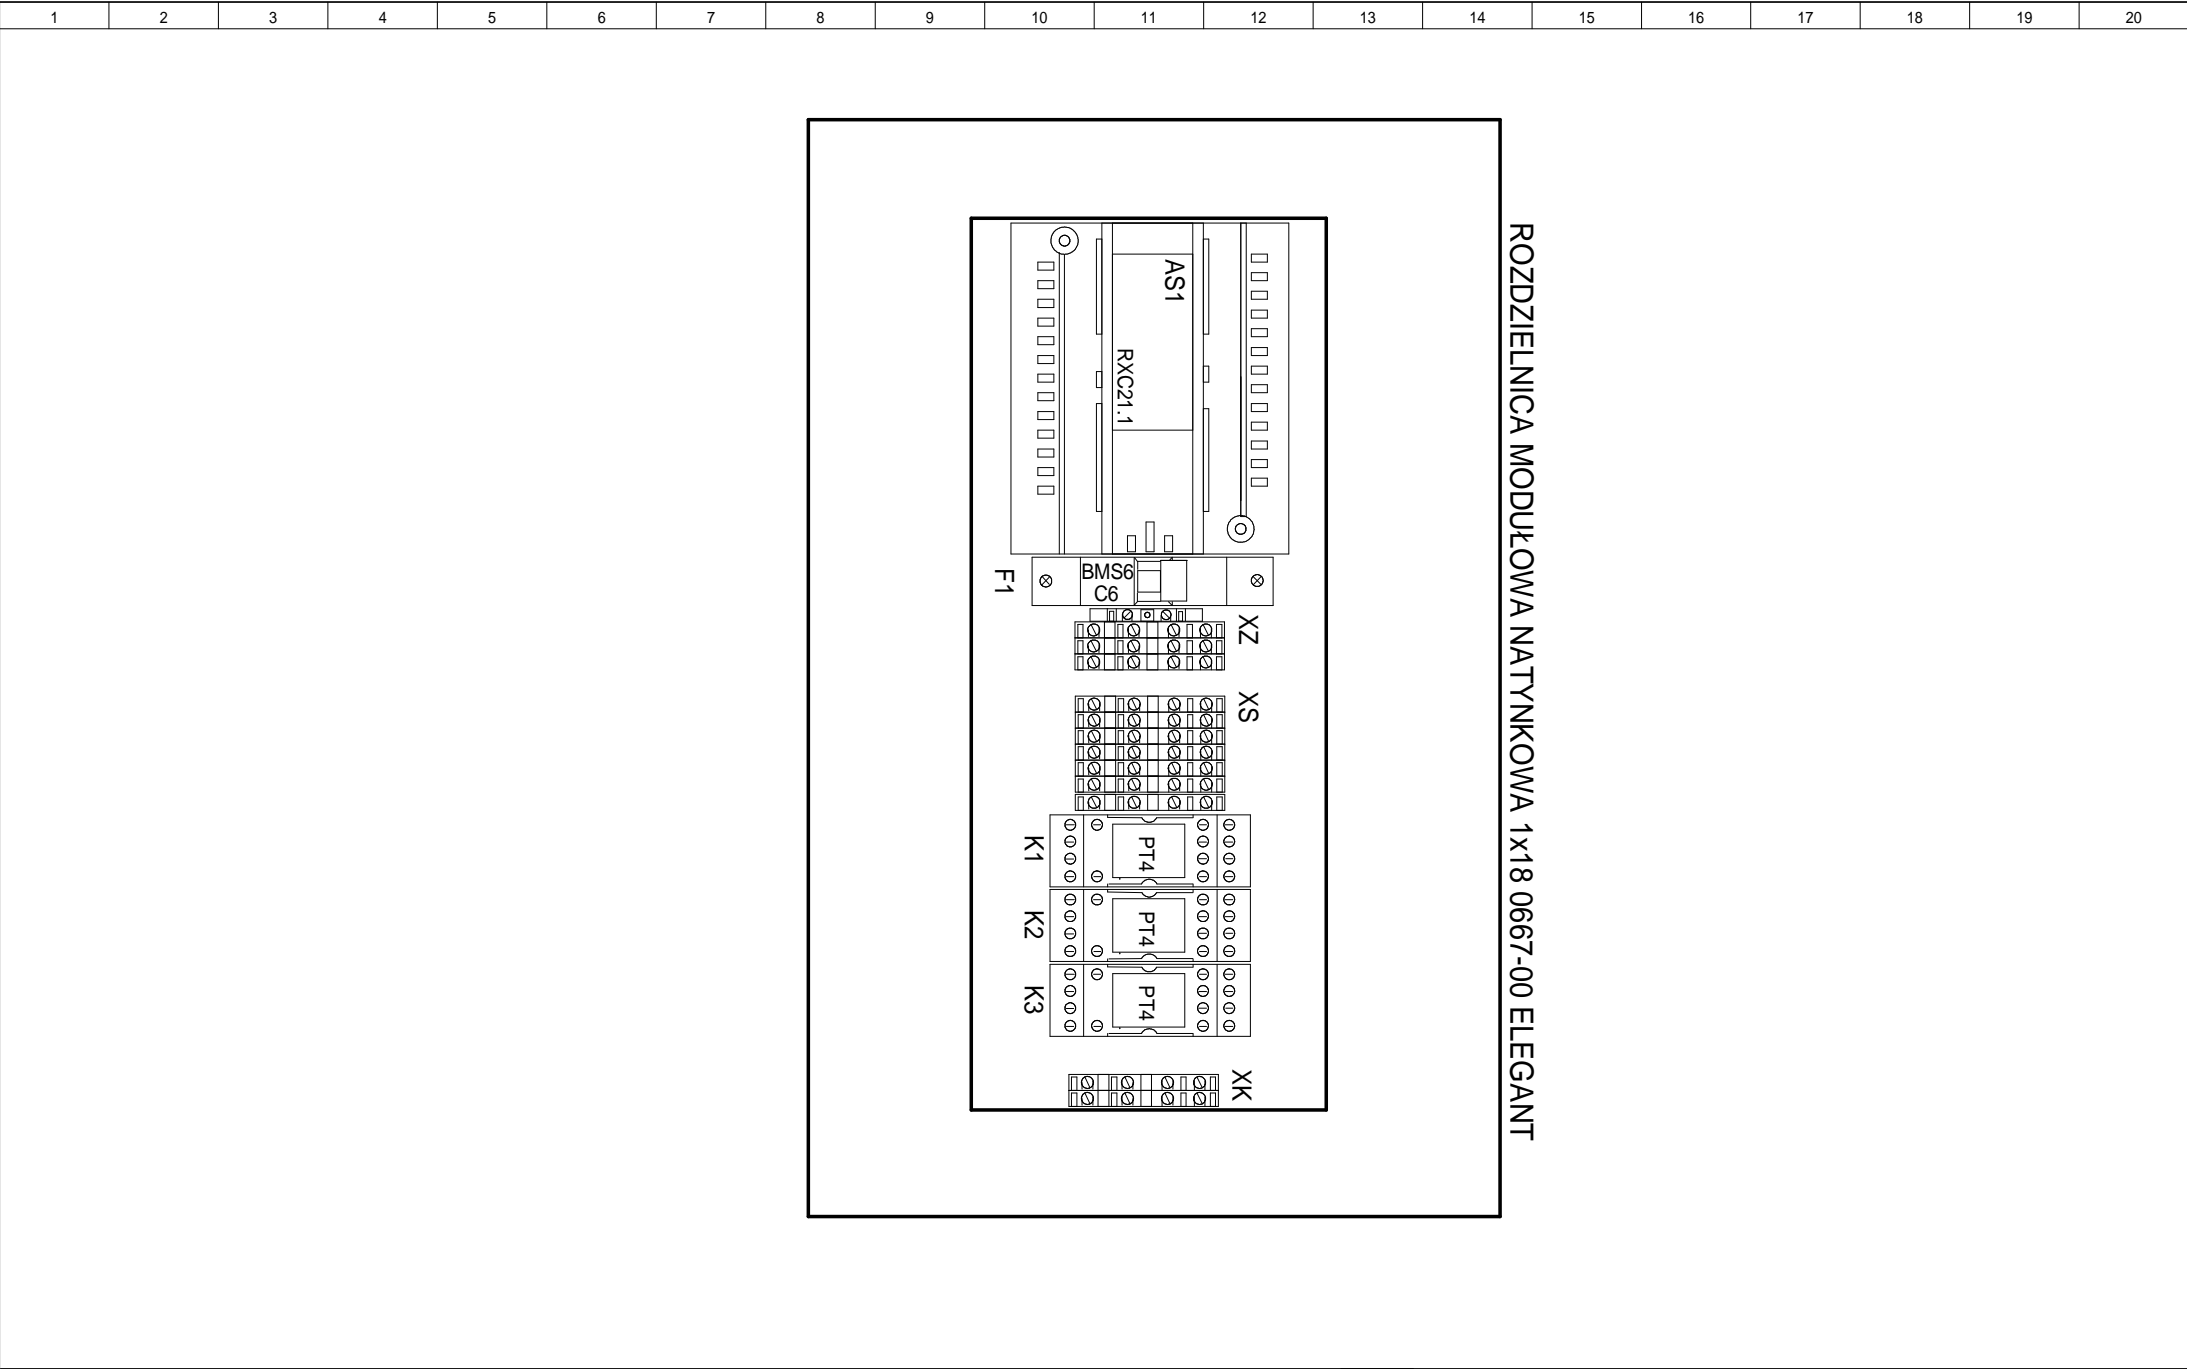

AKPe Sp. z o.o. ul. Grunwaldzka 109, 85-401 Bydgoszcz tel. 052 581 89 34, fax 052 345 72 07	Międzynarodowe Targi Poznańskie Sp. z o.o. Teren MTP, ul. Głogowska 14, 60-734 Poznań, Pawilon nr 15 ul. Głogowska 14, 60-734 Poznań	Opracował	2011-09-19	mgr inż. Marcin Ollesz		Nazwa projektu Instalacja AKPiA Automatyka klimakonwektorów układu podwójnego Widok rozdzielnicy klimakonwektora	Nr projektu Układ 1:2		
		Rysował	2011-09-19	mgr inż. Marcin Ollesz			Grupa RFCU-2		
		Projektował	2011-09-19	inż. Grzegorz Chrapkowski			Skala	Nr rysunku	Rewizja
			Data	Nazwisko	Podpis			05	A