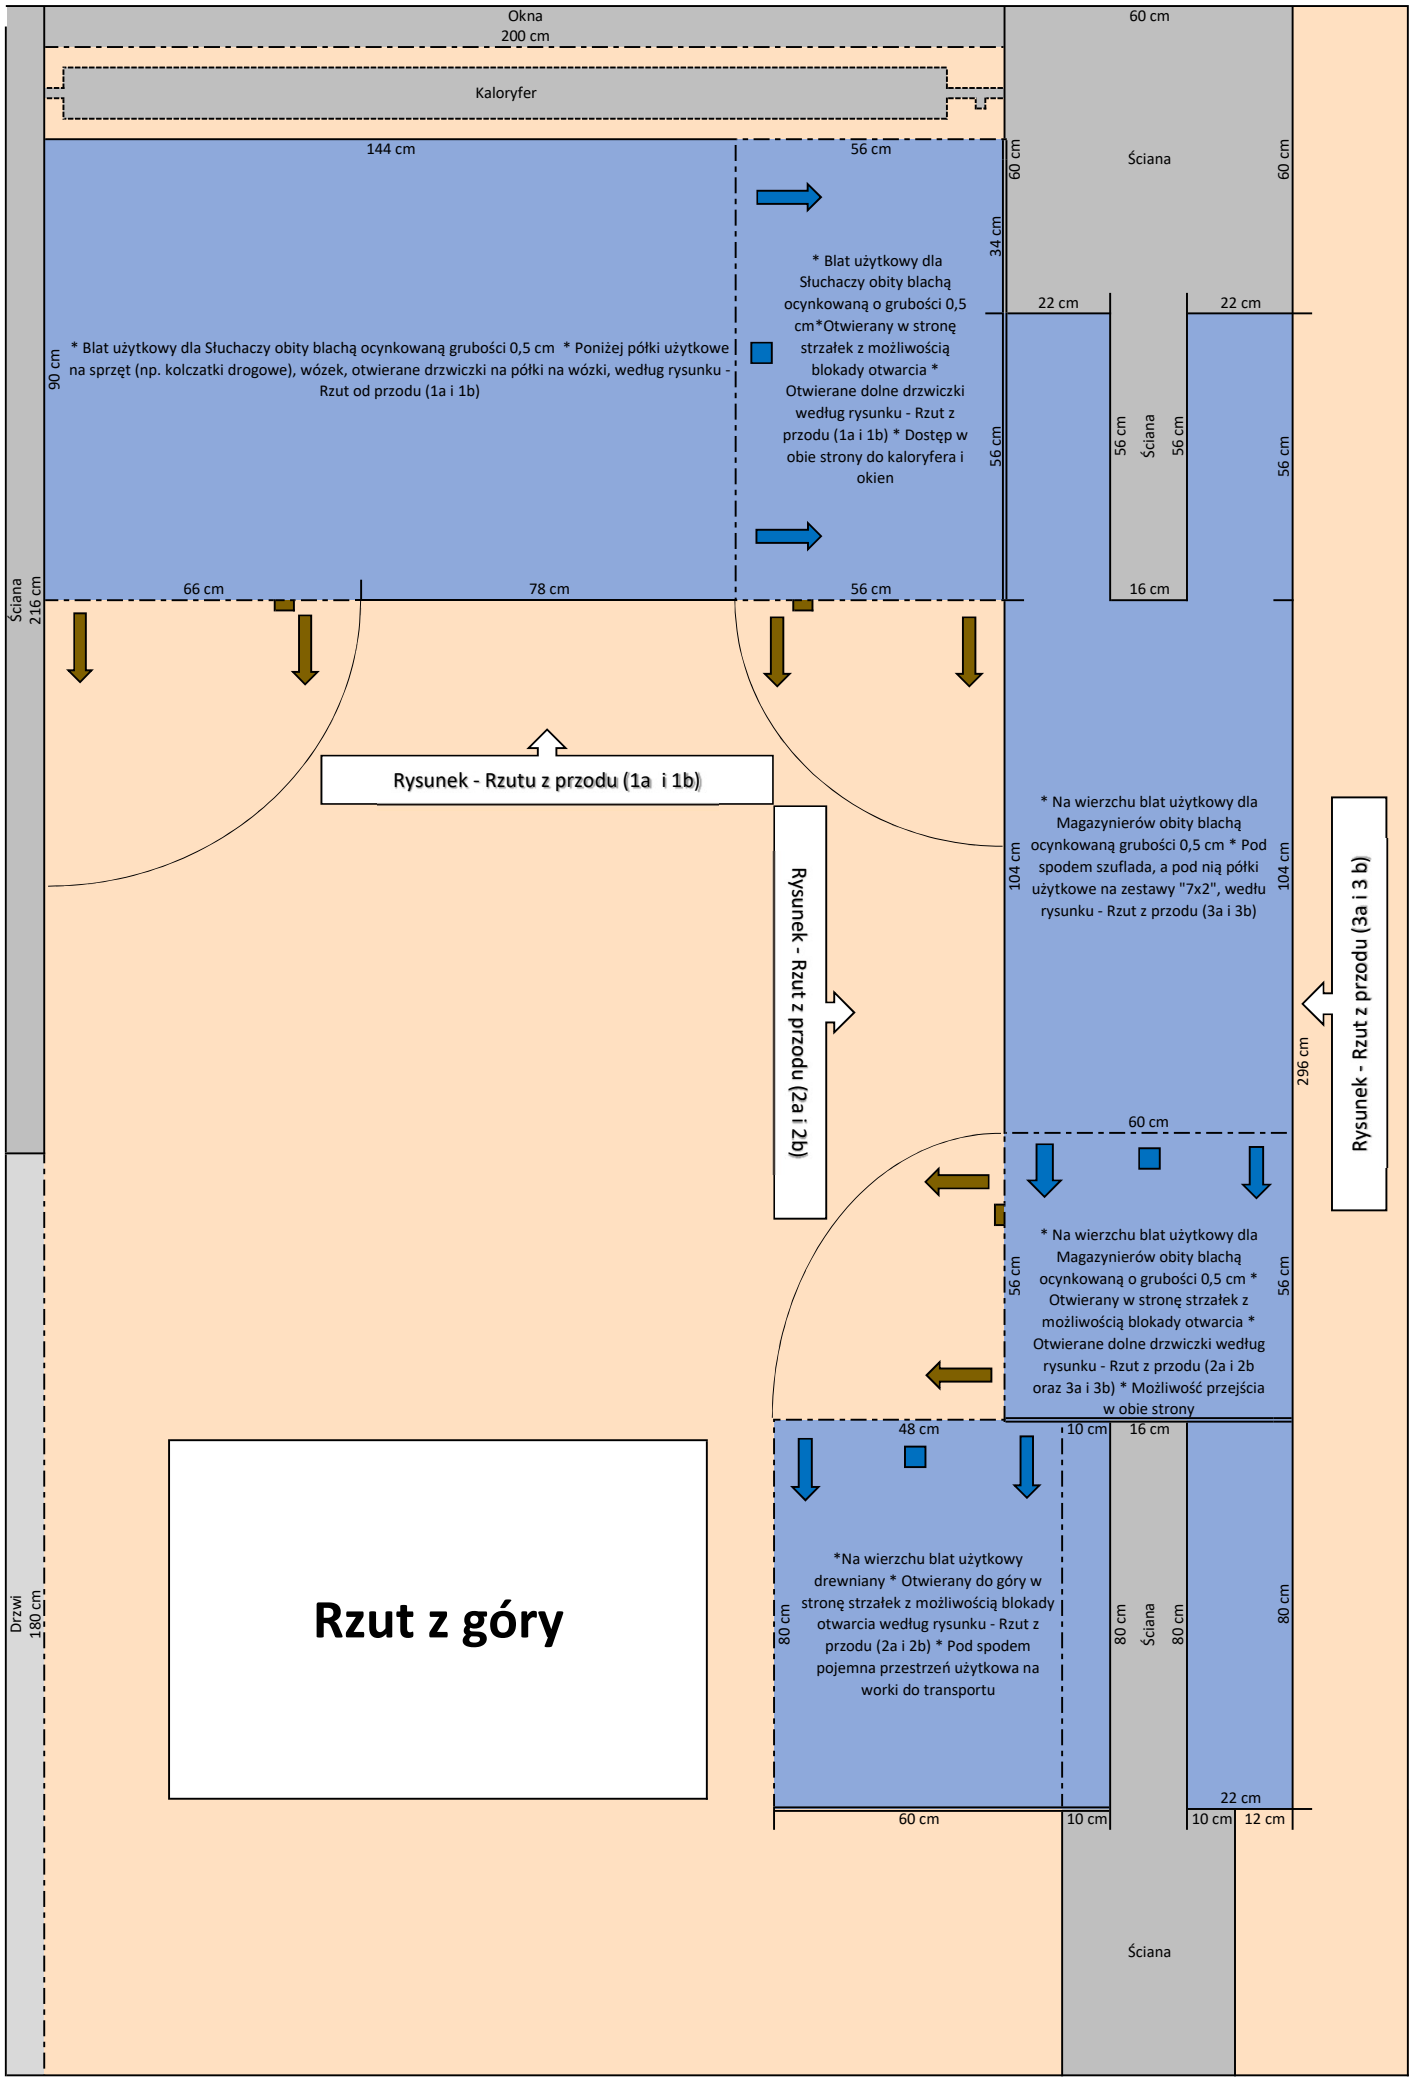
Okna
200 cm
Kaloryfer
144 cm
56 cm
60 cm
Ściana
60 cm
34 cm
* Blat użytkowy dla Słuchaczy obity blachą ocynkowaną o grubości 0,5 cm*Otwierany w stronę strzałek z możliwością blokady otwarcia * Otwierane dolne drzwiczki według rysunku - Rzut z przodu (1a i 1b) * Dostęp w obie strony do kaloryfera i okien
22 cm
22 cm
90 cm
* Blat użytkowy dla Słuchaczy obity blachą ocynkowaną grubości 0,5 cm * Poniżej półki użytkowe na sprzęt (np. kolczatki drogowe), wózek, otwierane drzwiczki na półki na wózki, według rysunku - Rzut od przodu (1a i 1b)
56 cm
56 cm
Ściana
56 cm
56 cm
Ściana
216 cm
66 cm
78 cm
56 cm
16 cm
Rysunek - Rzutu z przodu (1a i 1b)
* Na wierzchu blat użytkowy dla Magazynierów obity blachą ocynkowaną grubości 0,5 cm * Pod spodem szuflada, a pod nią półki użytkowe na zestawy "7x2", według rysunku - Rzut z przodu (3a i 3b)
104 cm
104 cm
Rysunek - Rzut z przodu (2a i 2b)
Rysunek - Rzut z przodu (3a i 3 b)
296 cm
60 cm
* Na wierzchu blat użytkowy dla Magazynierów obity blachą ocynkowaną o grubości 0,5 cm * Otwierany w stronę strzałek z możliwością blokady otwarcia * Otwierane dolne drzwiczki według rysunku - Rzut z przodu (2a i 2b oraz 3a i 3b) * Możliwość przejścia w obie strony
56 cm
56 cm
48 cm
10 cm
16 cm
Rzut z góry
*Na wierzchu blat użytkowy drewniany * Otwierany do góry w stronę strzałek z możliwością blokady otwarcia według rysunku - Rzut z przodu (2a i 2b) * Pod spodem pojemna przestrzeń użytkowa na worki do transportu
80 cm
80 cm
Ściana
80 cm
80 cm
Drzwi
180 cm
22 cm
60 cm
10 cm
10 cm
12 cm
Ściana