



# Projekt koncepcyjny zagospodarowania skweru na zbiegu ulic Kościuszki i Broniewskiego

## RZUT W KOLORZE

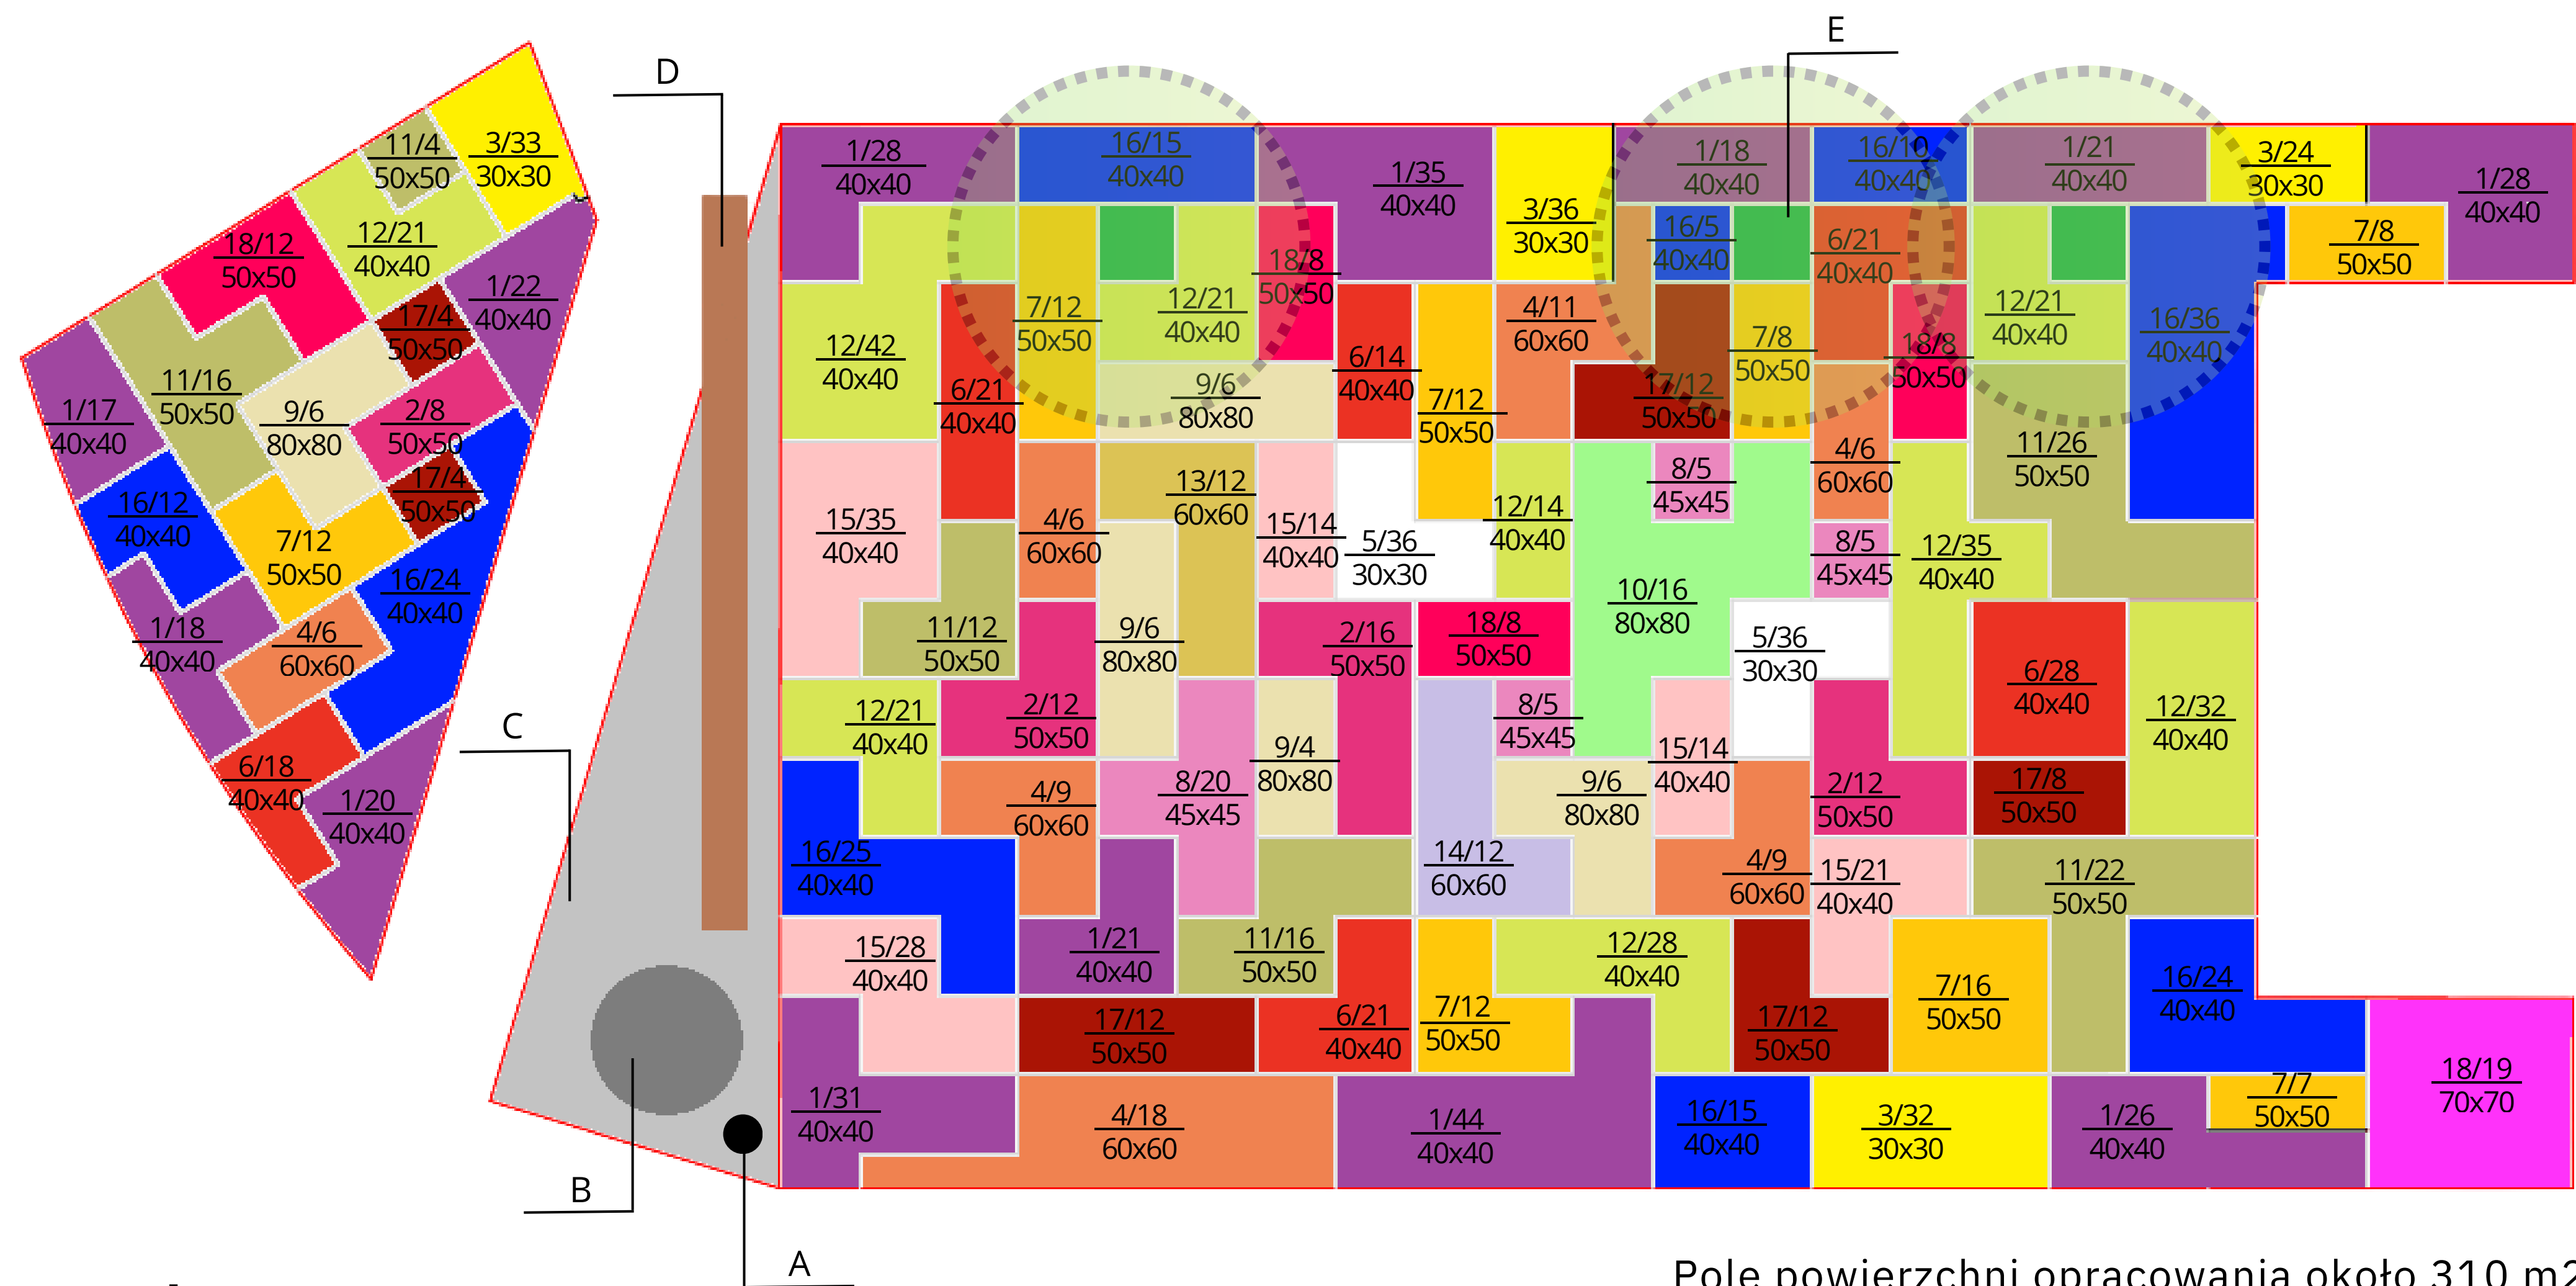


# Projekt koncepcyjny zagospodarowania skweru na zbiegu ulic Kościuszki i Broniewskiego

## RYSUNEK TECHNICZNY

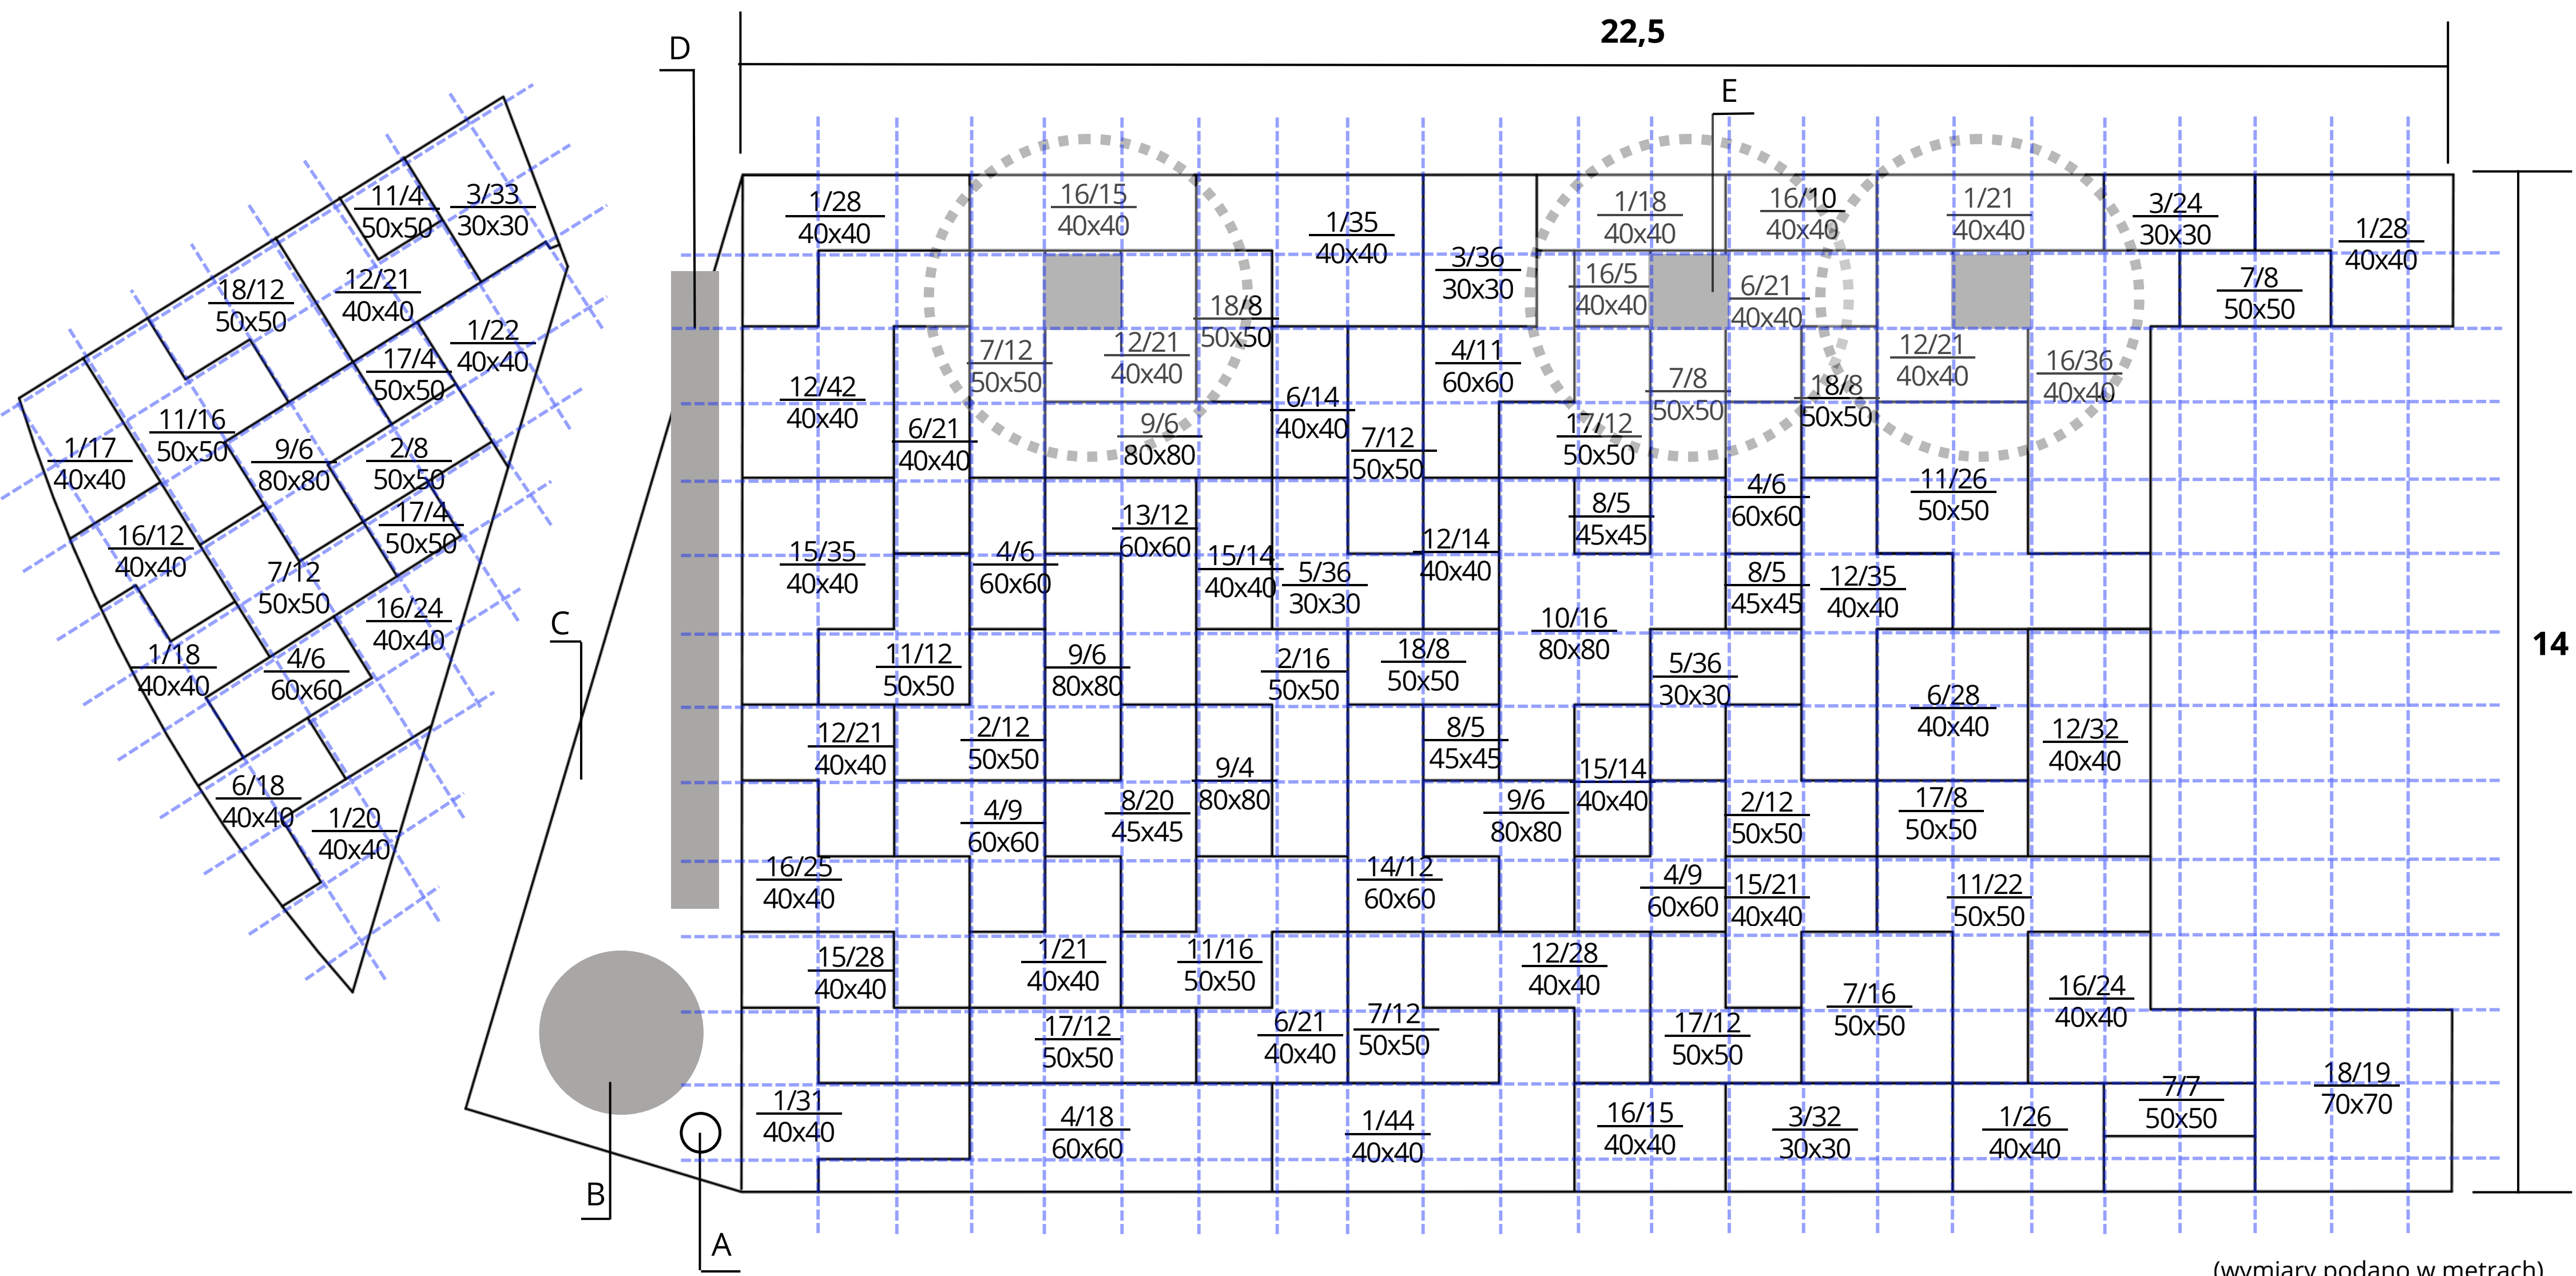

(wymiar podano w metrach)

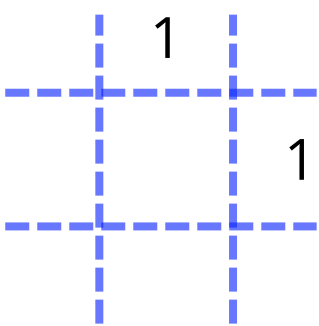


(wymiar podano w metrach)

Pole powierzchni opracowania około 310 m<sup>2</sup>



# Projekt koncepcyjny zagospodarowania skweru na zbiegu ulic Kościuszki i Broniewskiego

## ELEMENTY MAŁEJ ARCHITEKTURY OGRODOWEJ

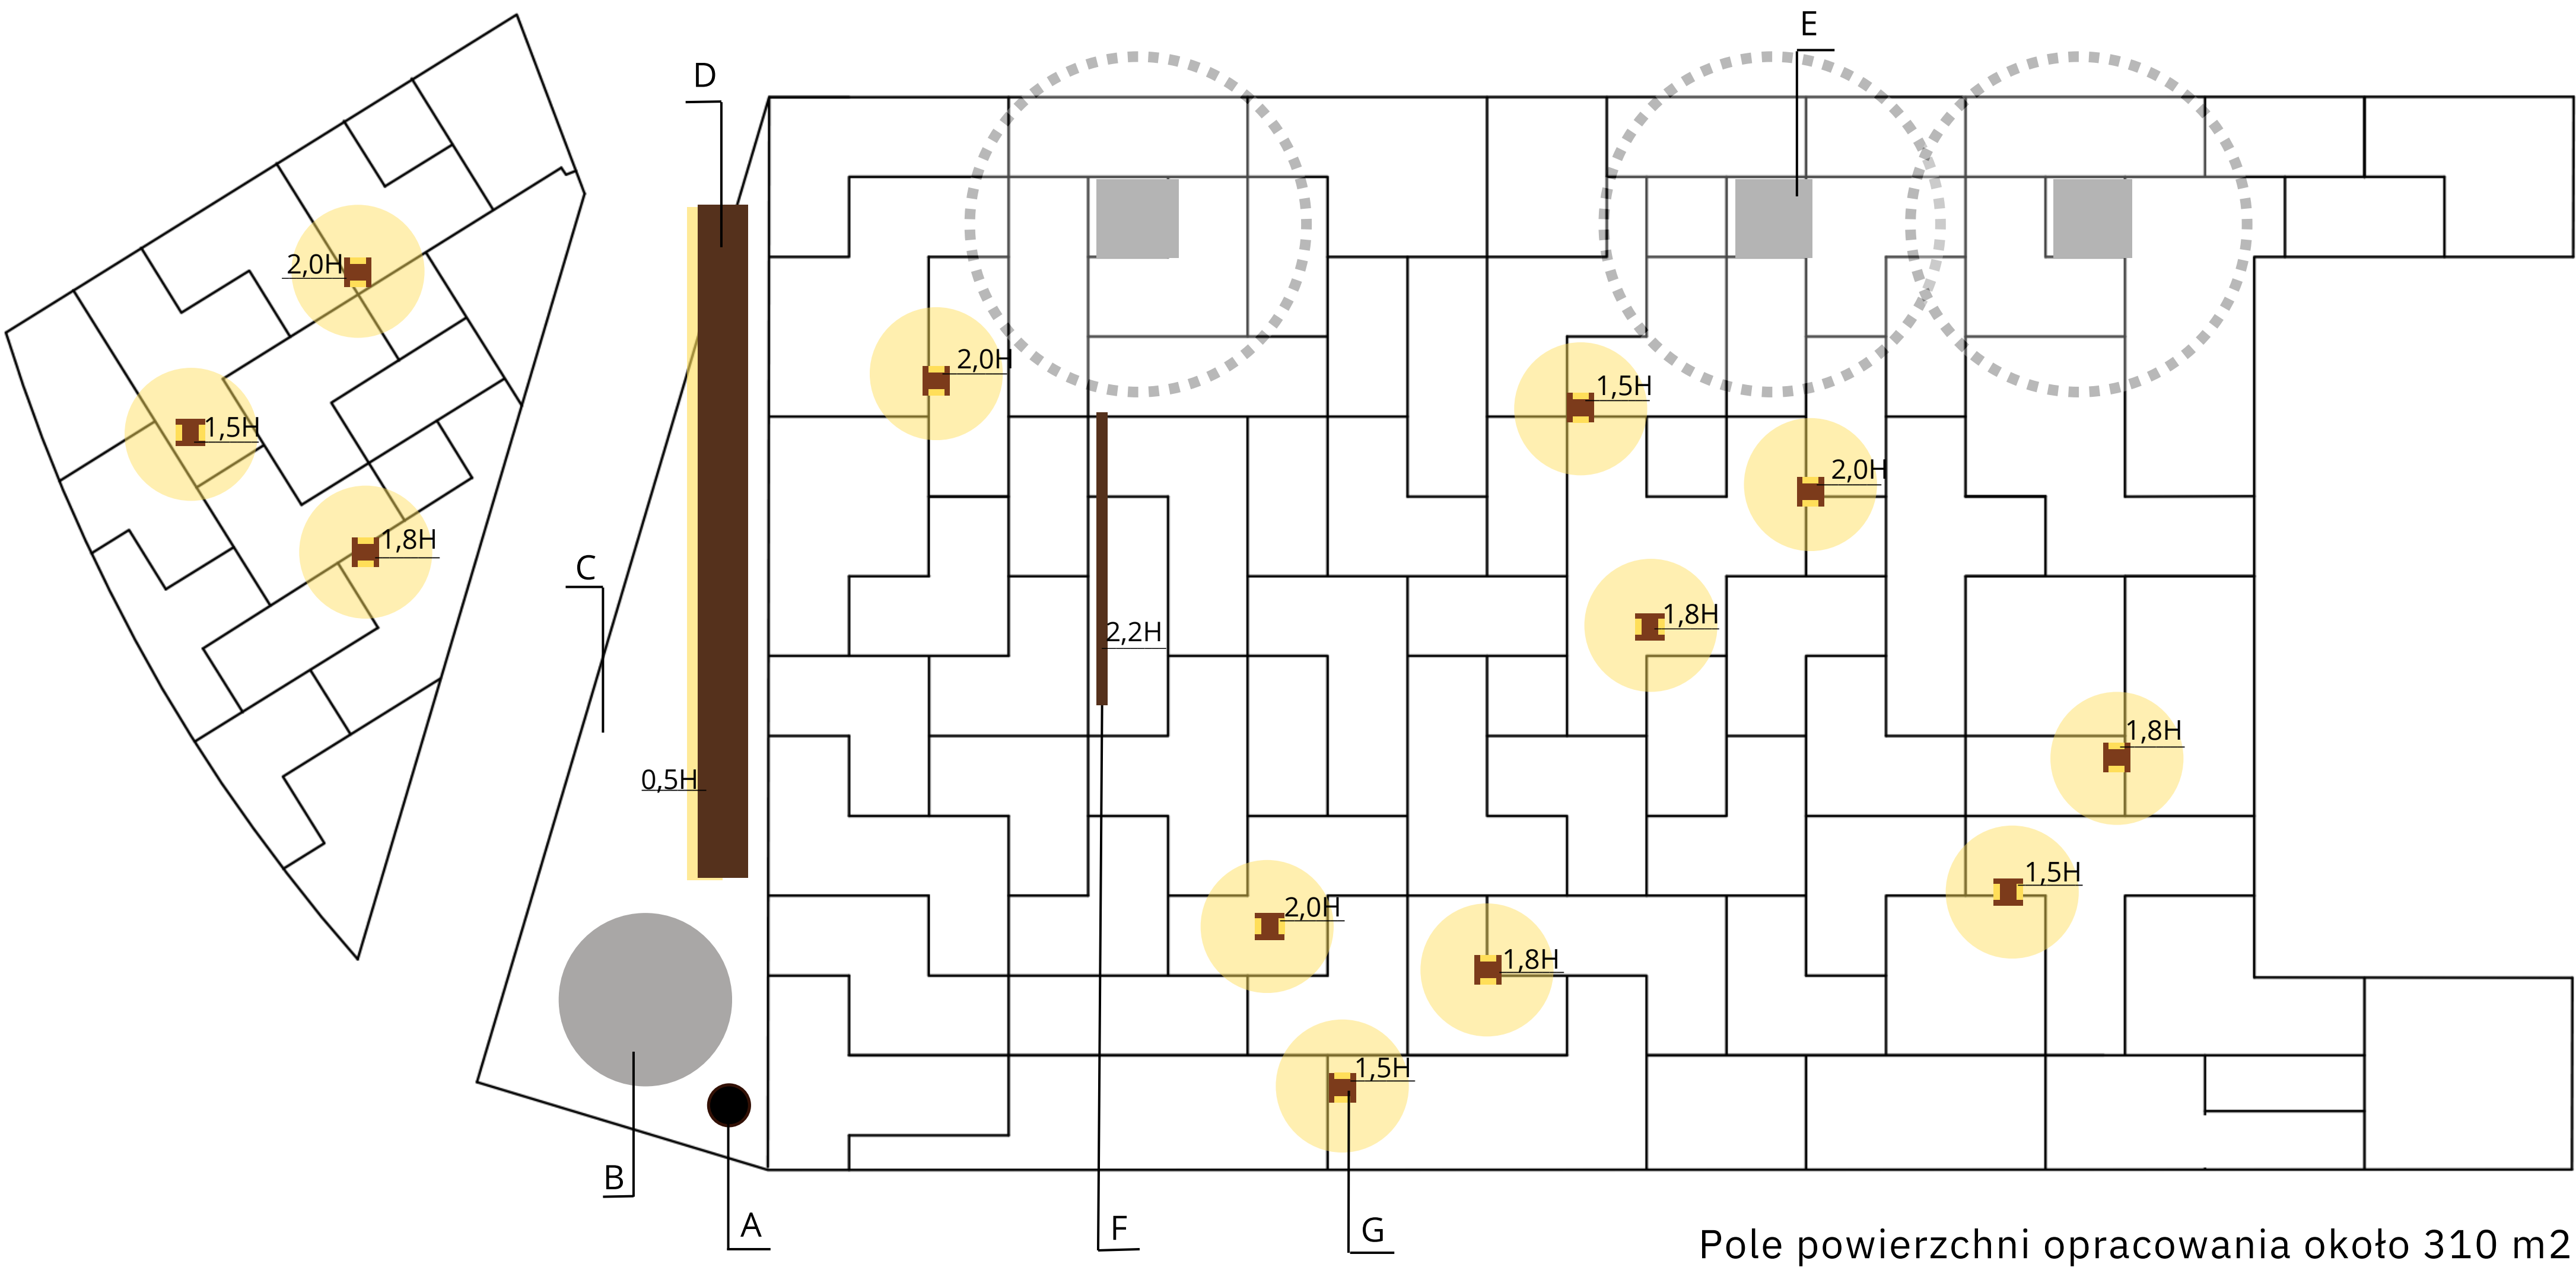

### Legenda:

- A-Kosz na odpady z drewnianą obudową
- B-Słup informacyjny
- C-Nawierzchnia z kostki brukowej betonowej
- D-Ława betonowa z drewnianym siedziskiem z podświetleniem ledowym - dł. 6m, szer. 0,5m
- E-Istniejące drzewa
- F-Drewniana pergola - wys. 2,20m, dł. 3,50m/belka 25cmx25cm
- G-Drewniana belka (słupki) 25cmx25cm z podświetleniem ledowym - 3000 K

