

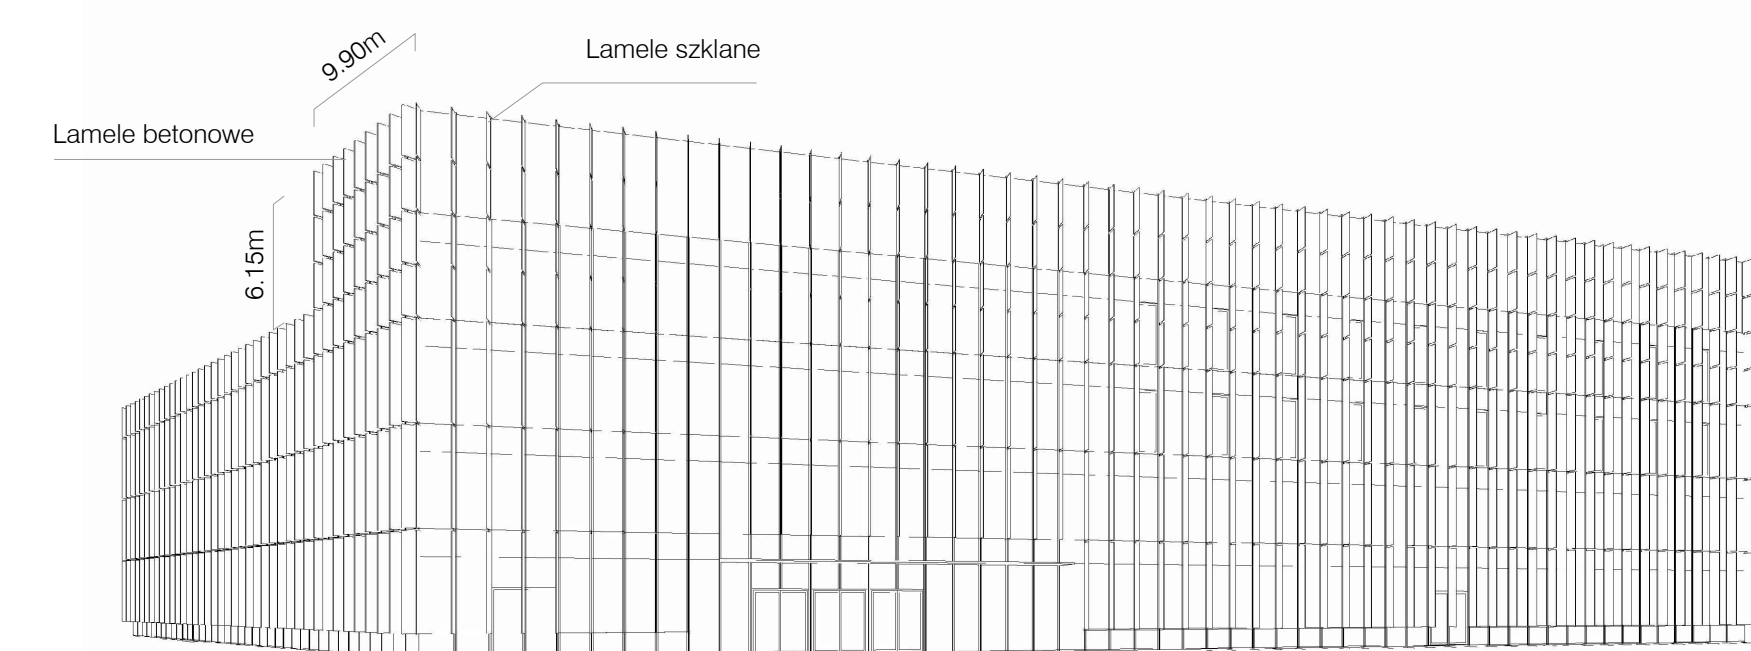


Schemat 01  
Ekspozycja akcentu architektonicznego na osi kompozycyjnej wyznaczonej wg MPZP

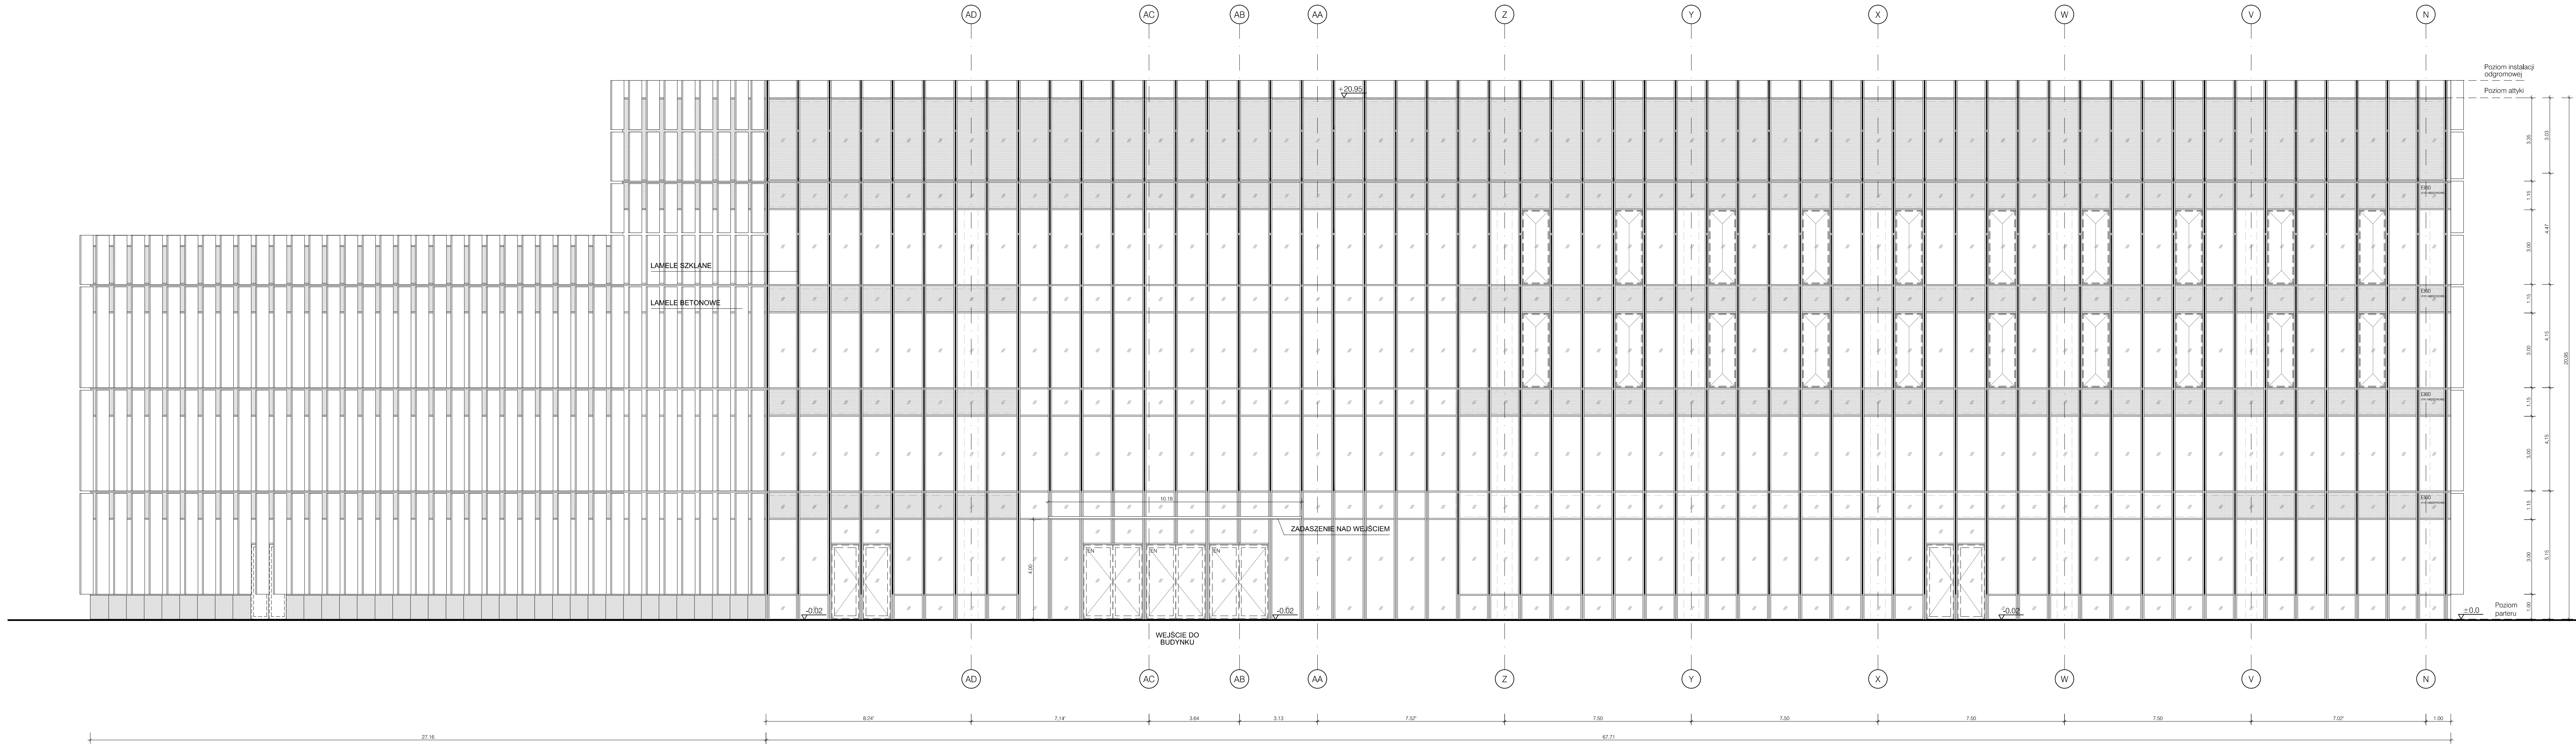

Schemat 02  
Ekspozycja akcentu architektonicznego od strony terenu ZYP (ozn wg MPZP)

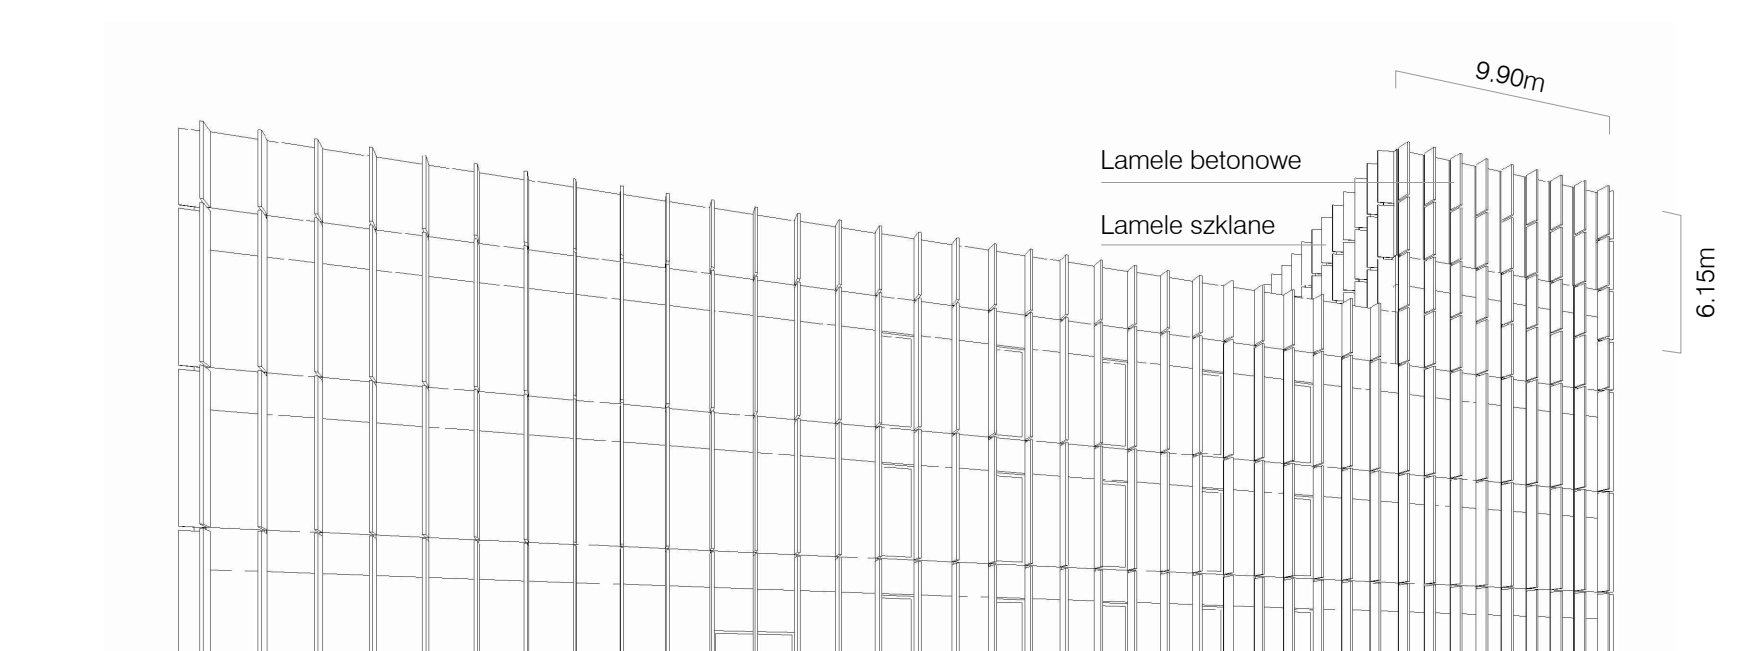

**LEGENDA:**

**ELEWACJE:**

Osie konstrukcyjne  
Kota wysokościowa  
EKO  
Klasa odporności ogniowej

Okno wysuwane  
BN  
Element napowietrzający  
Drzwi

**MATERIAŁY:**

Szko (przezroczyste)  
Szko (nieprzezroczyste)  
Panel GRC

**UWAGI:**

1. Dla wszystkich elementów głównej konstrukcji nośnej wymagana jest klasa odporności (niepalności) ogniowej min. R120  
2. Poziom posadzki parteru ±0.00 + + 173.15 m n.p.m.

Numer rysunku

**A\_EL\_01**

Schemat poglądowy

Projekt

Centrum Usług Publicznych w Opolu  
Zadanie 1: Urząd Miasta Opola  
dz. nr 45/2,45/5,47/4 oraz fragmenty dz. nr 47/5,45/7 obr. 0103 Opole

Stadium

**Projekt budowlany**

Branża

**Architektura**

PB/A

Zawartość

**Elewacja północna**

Numer rysunku	Indeks zmiany	Status
A_EL_01	-	

Data	Skala	Data zmiany	Format
03.2017	1:100		1290 x 420 mm

Plik	Opracował
A_EL_01-04	AJ

Investor	Projektant
Opolskie Towarzystwo Budownictwa Społecznego Sp. z o.o. ul. Hallera 9A 45-867 Opole tel- + 48 77 4545712 sekretariat@otbs.opole.pl	Heinle Wischer und Partner Architekci Sp. z o.o. ul. Kościuszki 82/14 50-441 Wrocław tel- + 48 71 750410-0 fax + 48 71 750410-1 wroclaw@heinlewischerpartner.de

Projektant	Podpis
mgr inż. arch. Edzard Schultz upr. bud. nr W/11/2013 specjalność architektoniczna	

Sprawdzający	Podpis
mgr inż. arch. Thomas Heinle upr. bud. nr W/55/2007 specjalność architektoniczna	