

Miejsce podmurowania 4. słupa empory balkonowej.




Miejsce podmurowania 5. słupa środkowego.



Widok wykopu i posadowienia słupa środkowego.



Widok wykopu i pozostałości pieca hypocaustum.

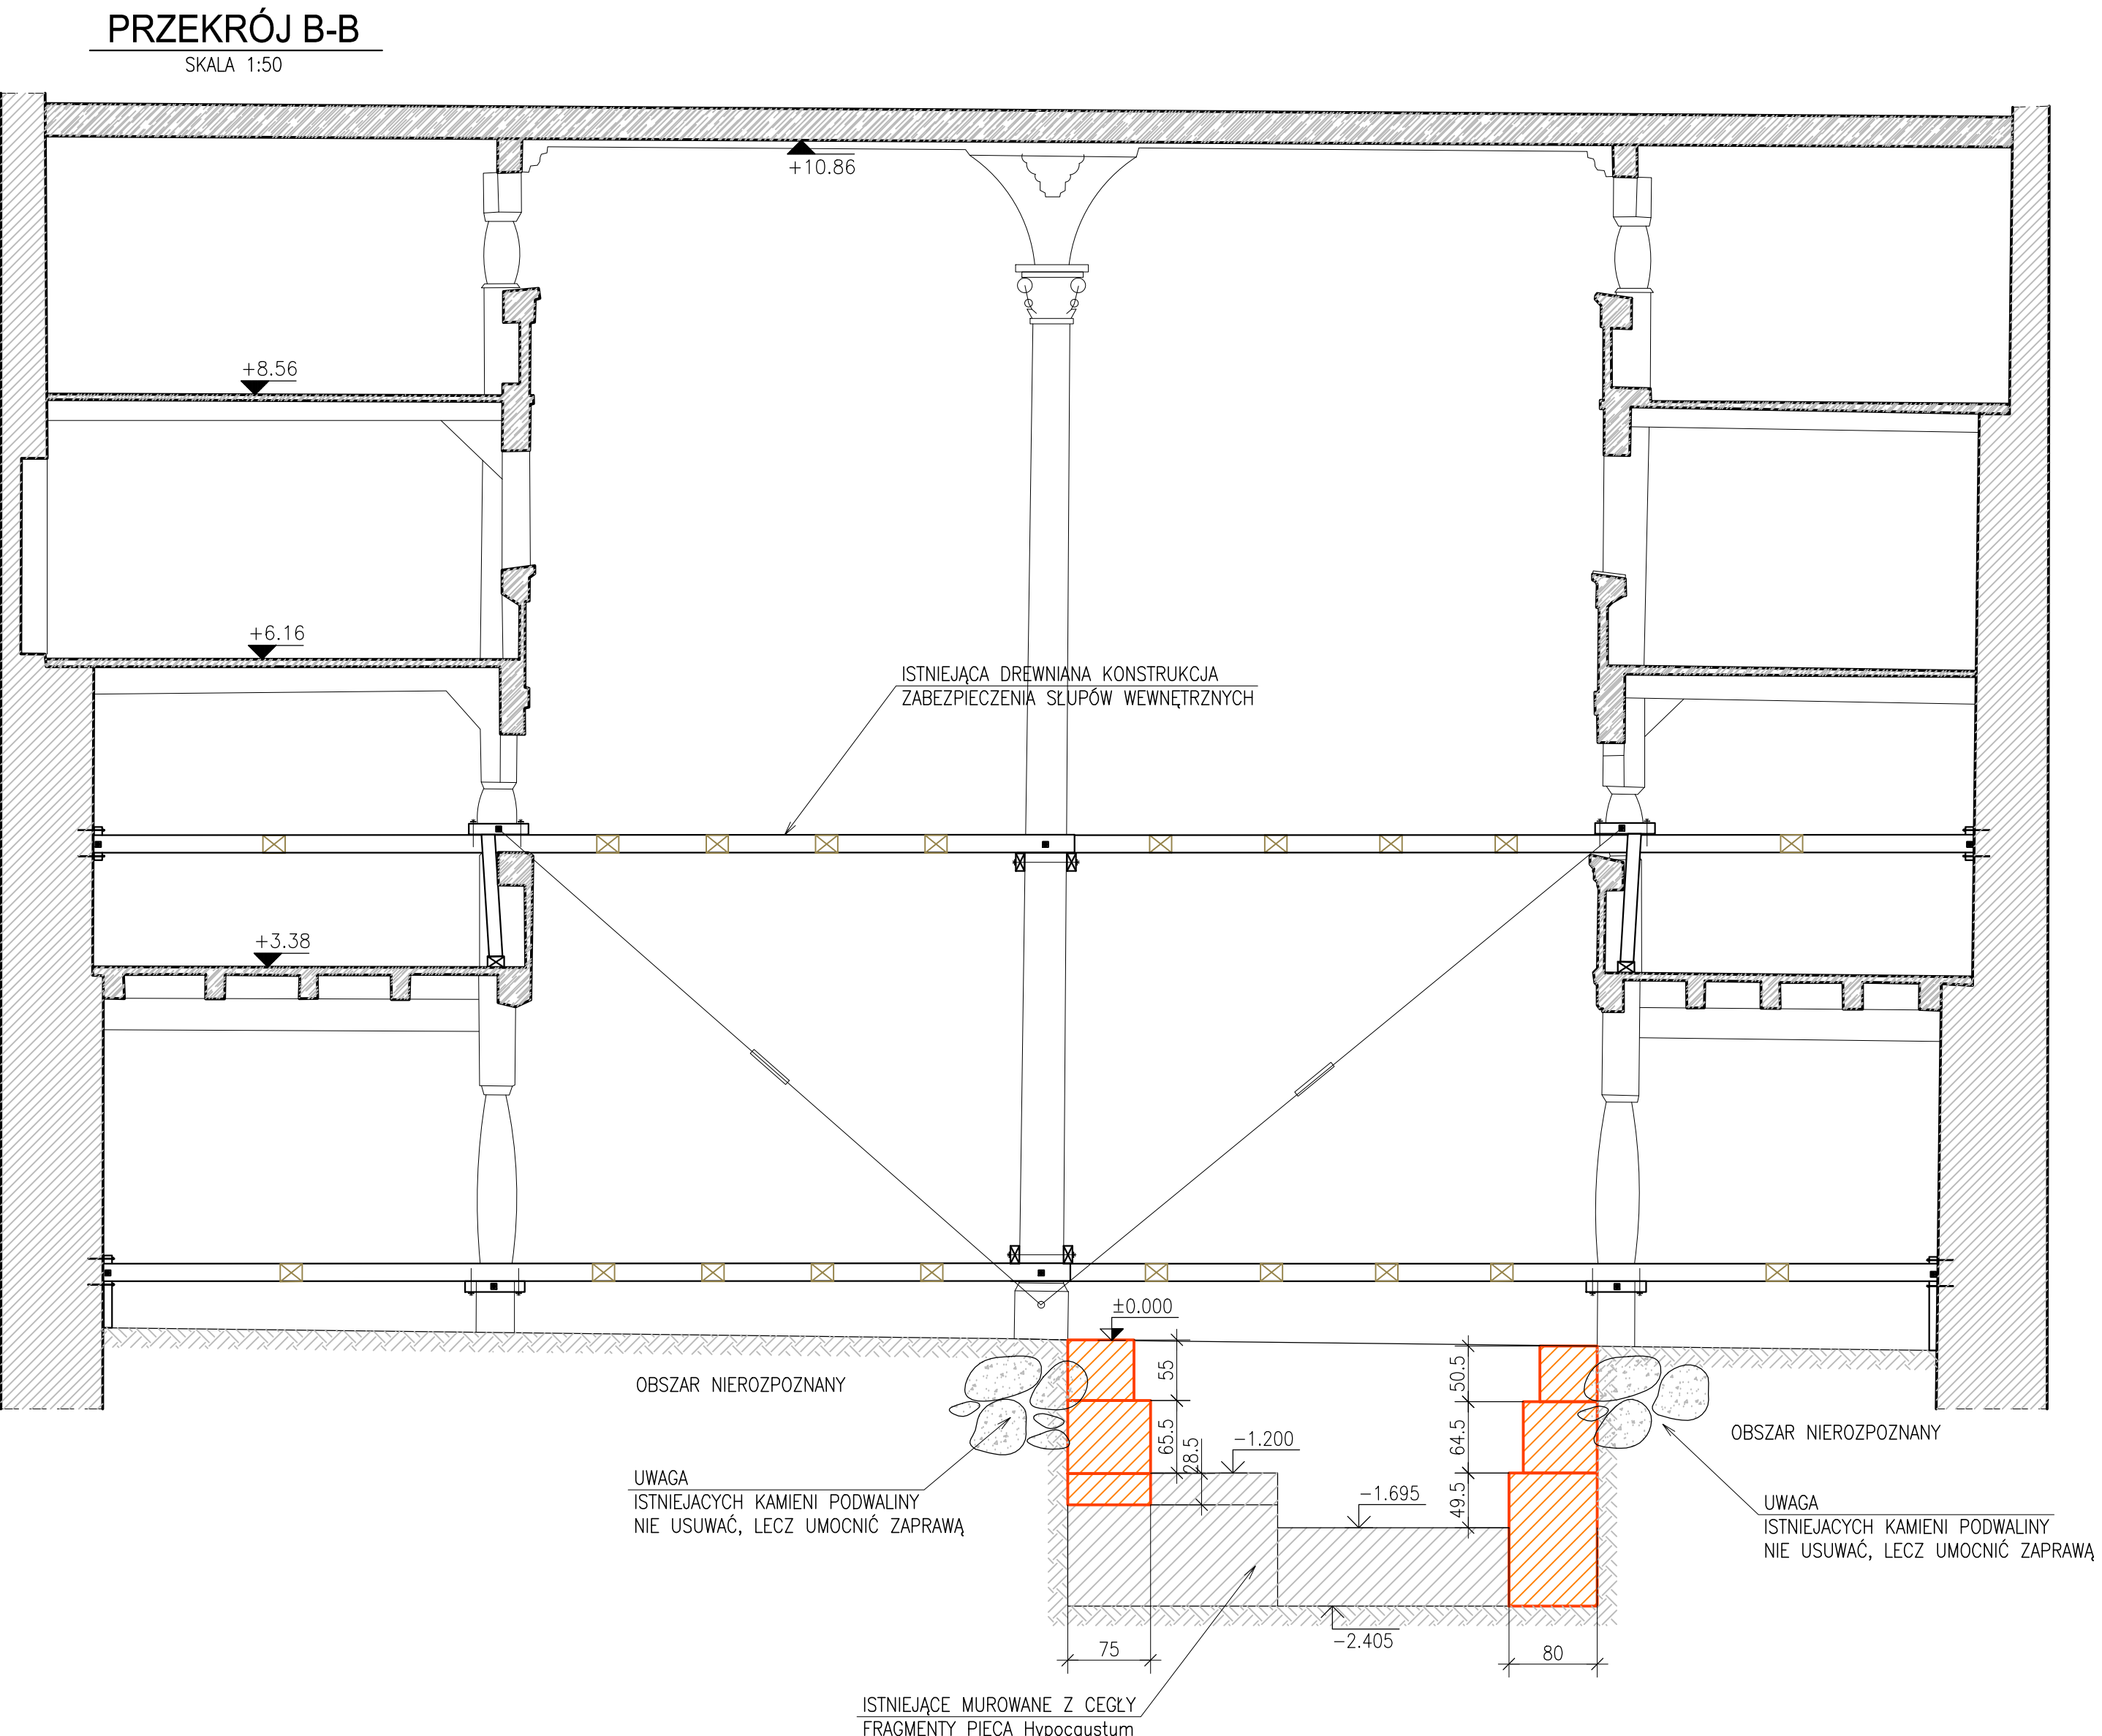

- UWAGI:
1. WSZYSTKIE WYMIARY PODANO JAKO POGLĄDOWE, SŁUŻĄCE JEDYNE DO CELÓW KOSZTORYSOWYCH.
 2. FAKTYCZNE WIELKOŚCI ZAMUROWAŃ I OBSZARU DO ZASYPIANIA ZOSTANĄ UŚCİŚLONE NA ETAPIE WYKONAWSTWA, W PORÓZUMIENIU Z INSPEKTOREM NADZORU LUB PROJEKTANTEM.
 3. RYSUNEK PRZEDSTAWIA STAN FAKTYCZNY WYKOPISK POARCHEOLOGICZNYCH NA DZIEŃ SPORZĄDZENIA DOKUMENTACJI, tj. 23-09-2021R.
 4. JEŻELI PODCZAS PRAC BUDOWLANYCH ZOSTANĄ ODKRYTE NOWE OKOLICZNOŚCI, NIE ZNANE LUB NIE UWZGLĘDNIONE W NINIEJSZYM PROJEKCIE, WYKONAWCA POWINIEN WSTRZYMAĆ ROBOTY W TYM OBSZARZE I POINFORMOWAĆ INSPEKTORA NADZORU.
 5. PODMUROWANIA WYKONAĆ CEGŁĄ CERAMICZNĄ PEŁNĄ KLASY 15MPa NA ZAPRAWIE MARKI M7.

OZNACZENIA:

- ISTNIEJĄCE FRAGMENTY MUROWÓW CEGŁANYCH, DO ZACHOWANIA
- PROJEKTOWANE FRAGMENTY MUROWÓW CEGŁANYCH
- OBSZAR WYKOPÓW, DO ZASYPIANIA

BIURO INŻYNIERSKIE P. A. Mikołajczak sp. z o. o. 64-100 Leszno, ul. Bema 11 B.			
Objekt : Zbiór poewangelicki pw. Złotka Pana Jezusa.			
Adres : Wschowa, ul. Powstańców Wielkopolskich 12, działka nr ewid. 1450.		Skala: 1:50	
Tytuł rys.: Przekrój B-B		Data: 4/11/2021	
Plan zasypiania wykopów i pomurowania słupów.		Nr rys.: PB_3	
Projektant	MGR INŻ. P. MIKOŁAJCZAK	upr. w spec. projektowania	upr. 111/88/Lp
Sprawdził	INŻ. ST. HABICHT	upr. w spec. projektowania	upr. 802/86/Lp
Projektant		upr. w spec. projektowania	
Sprawdził		upr. w spec. projektowania	