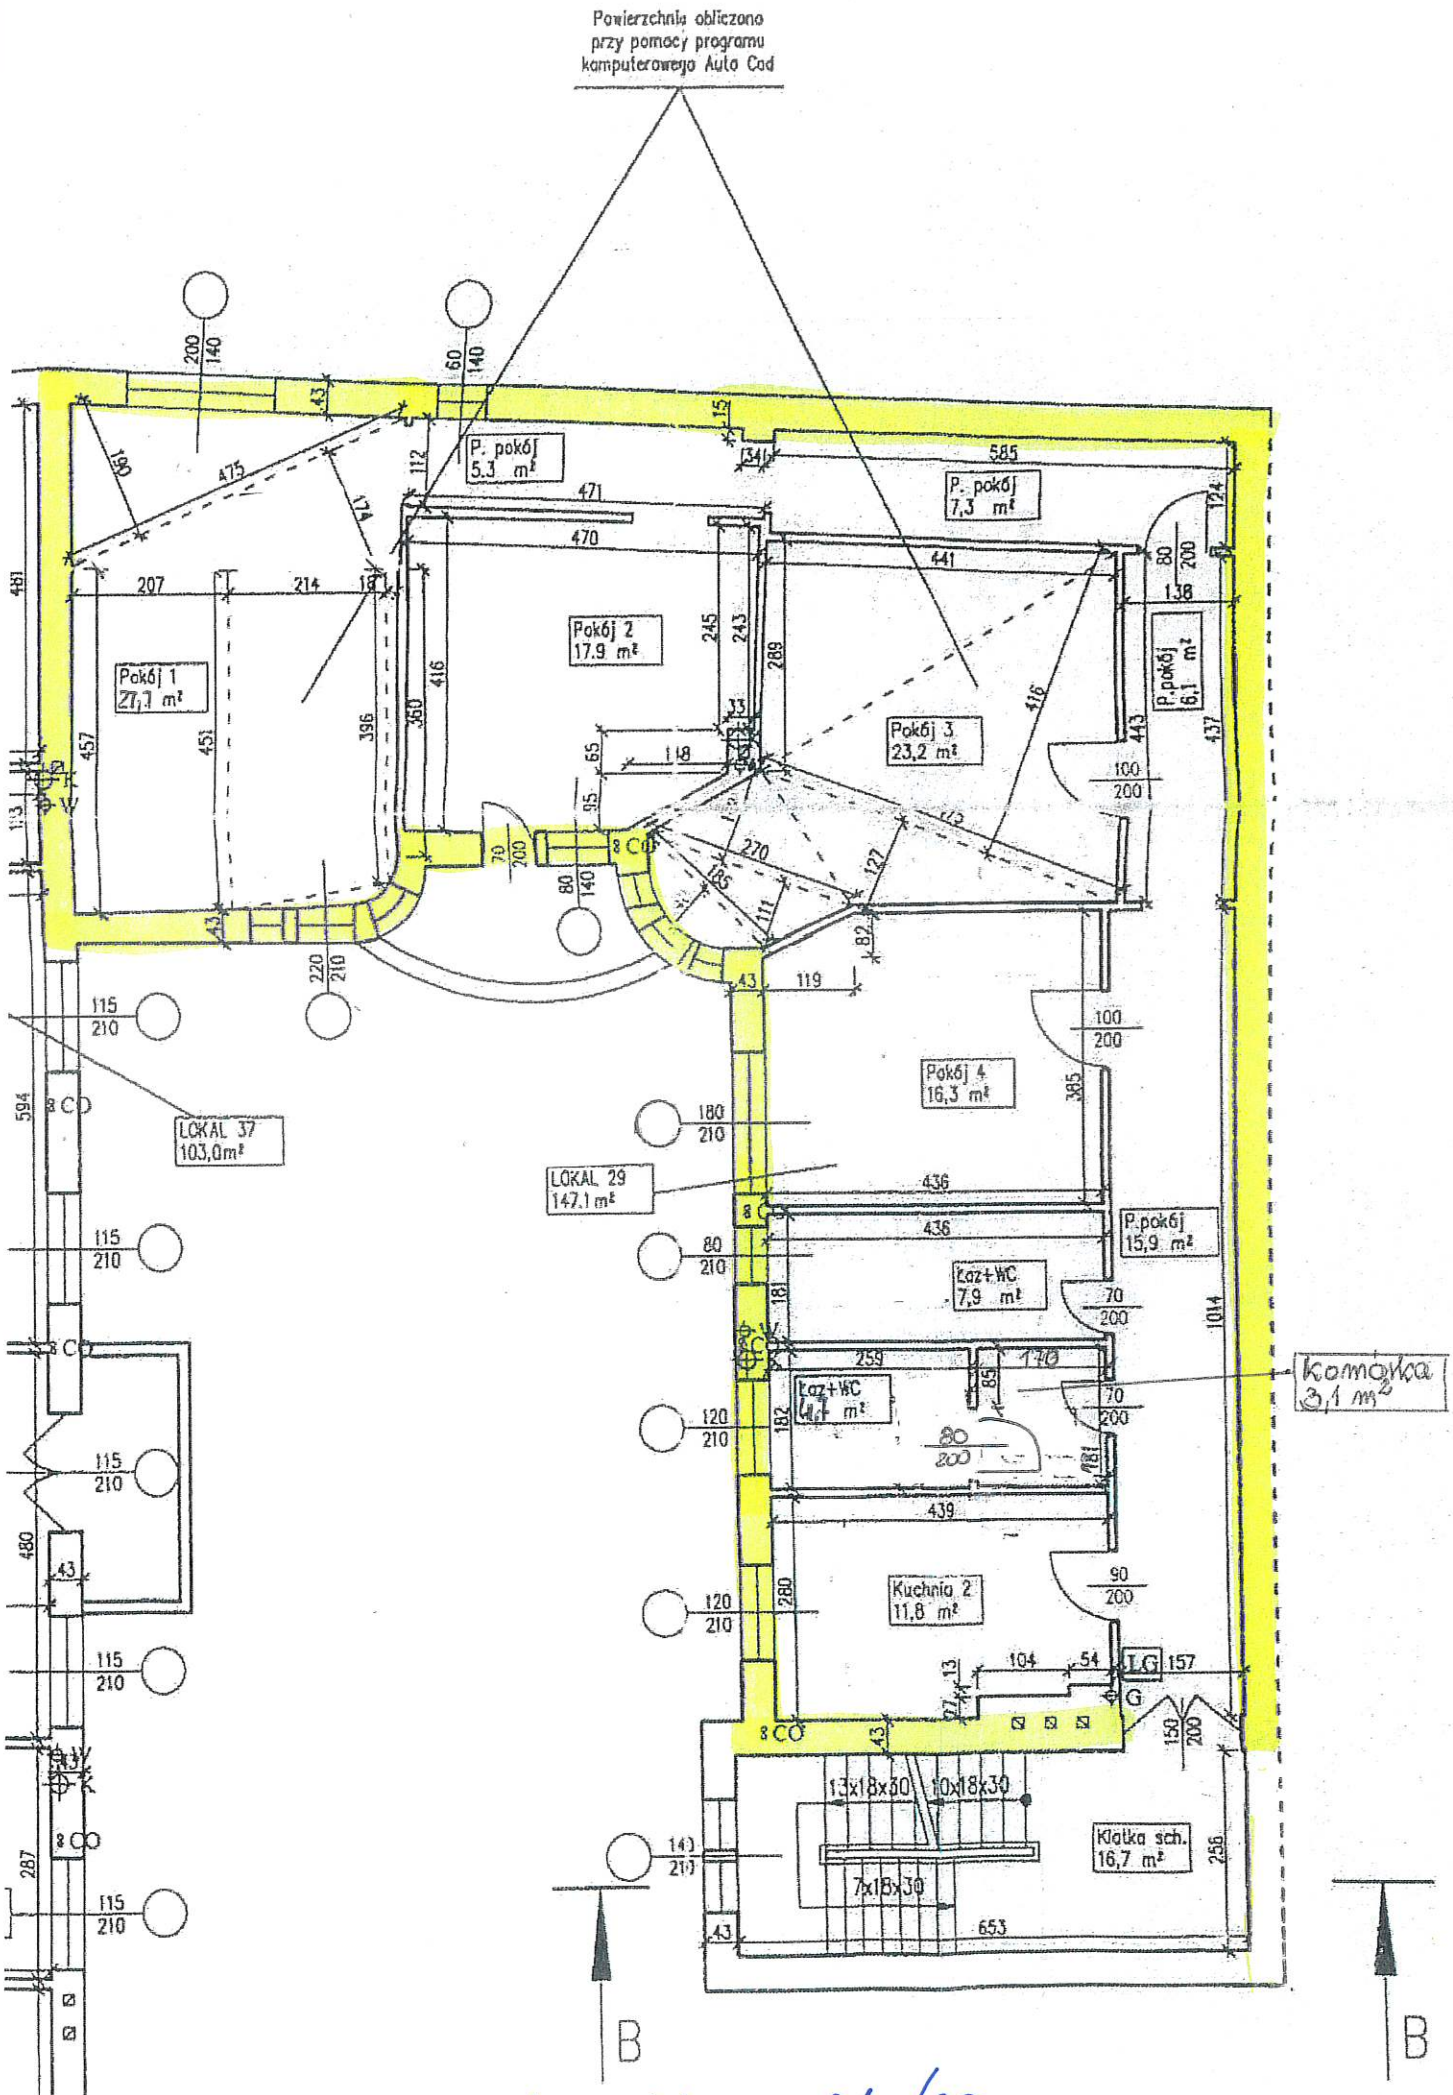

Aleje Marcinkowskiego 24/29 I piętro