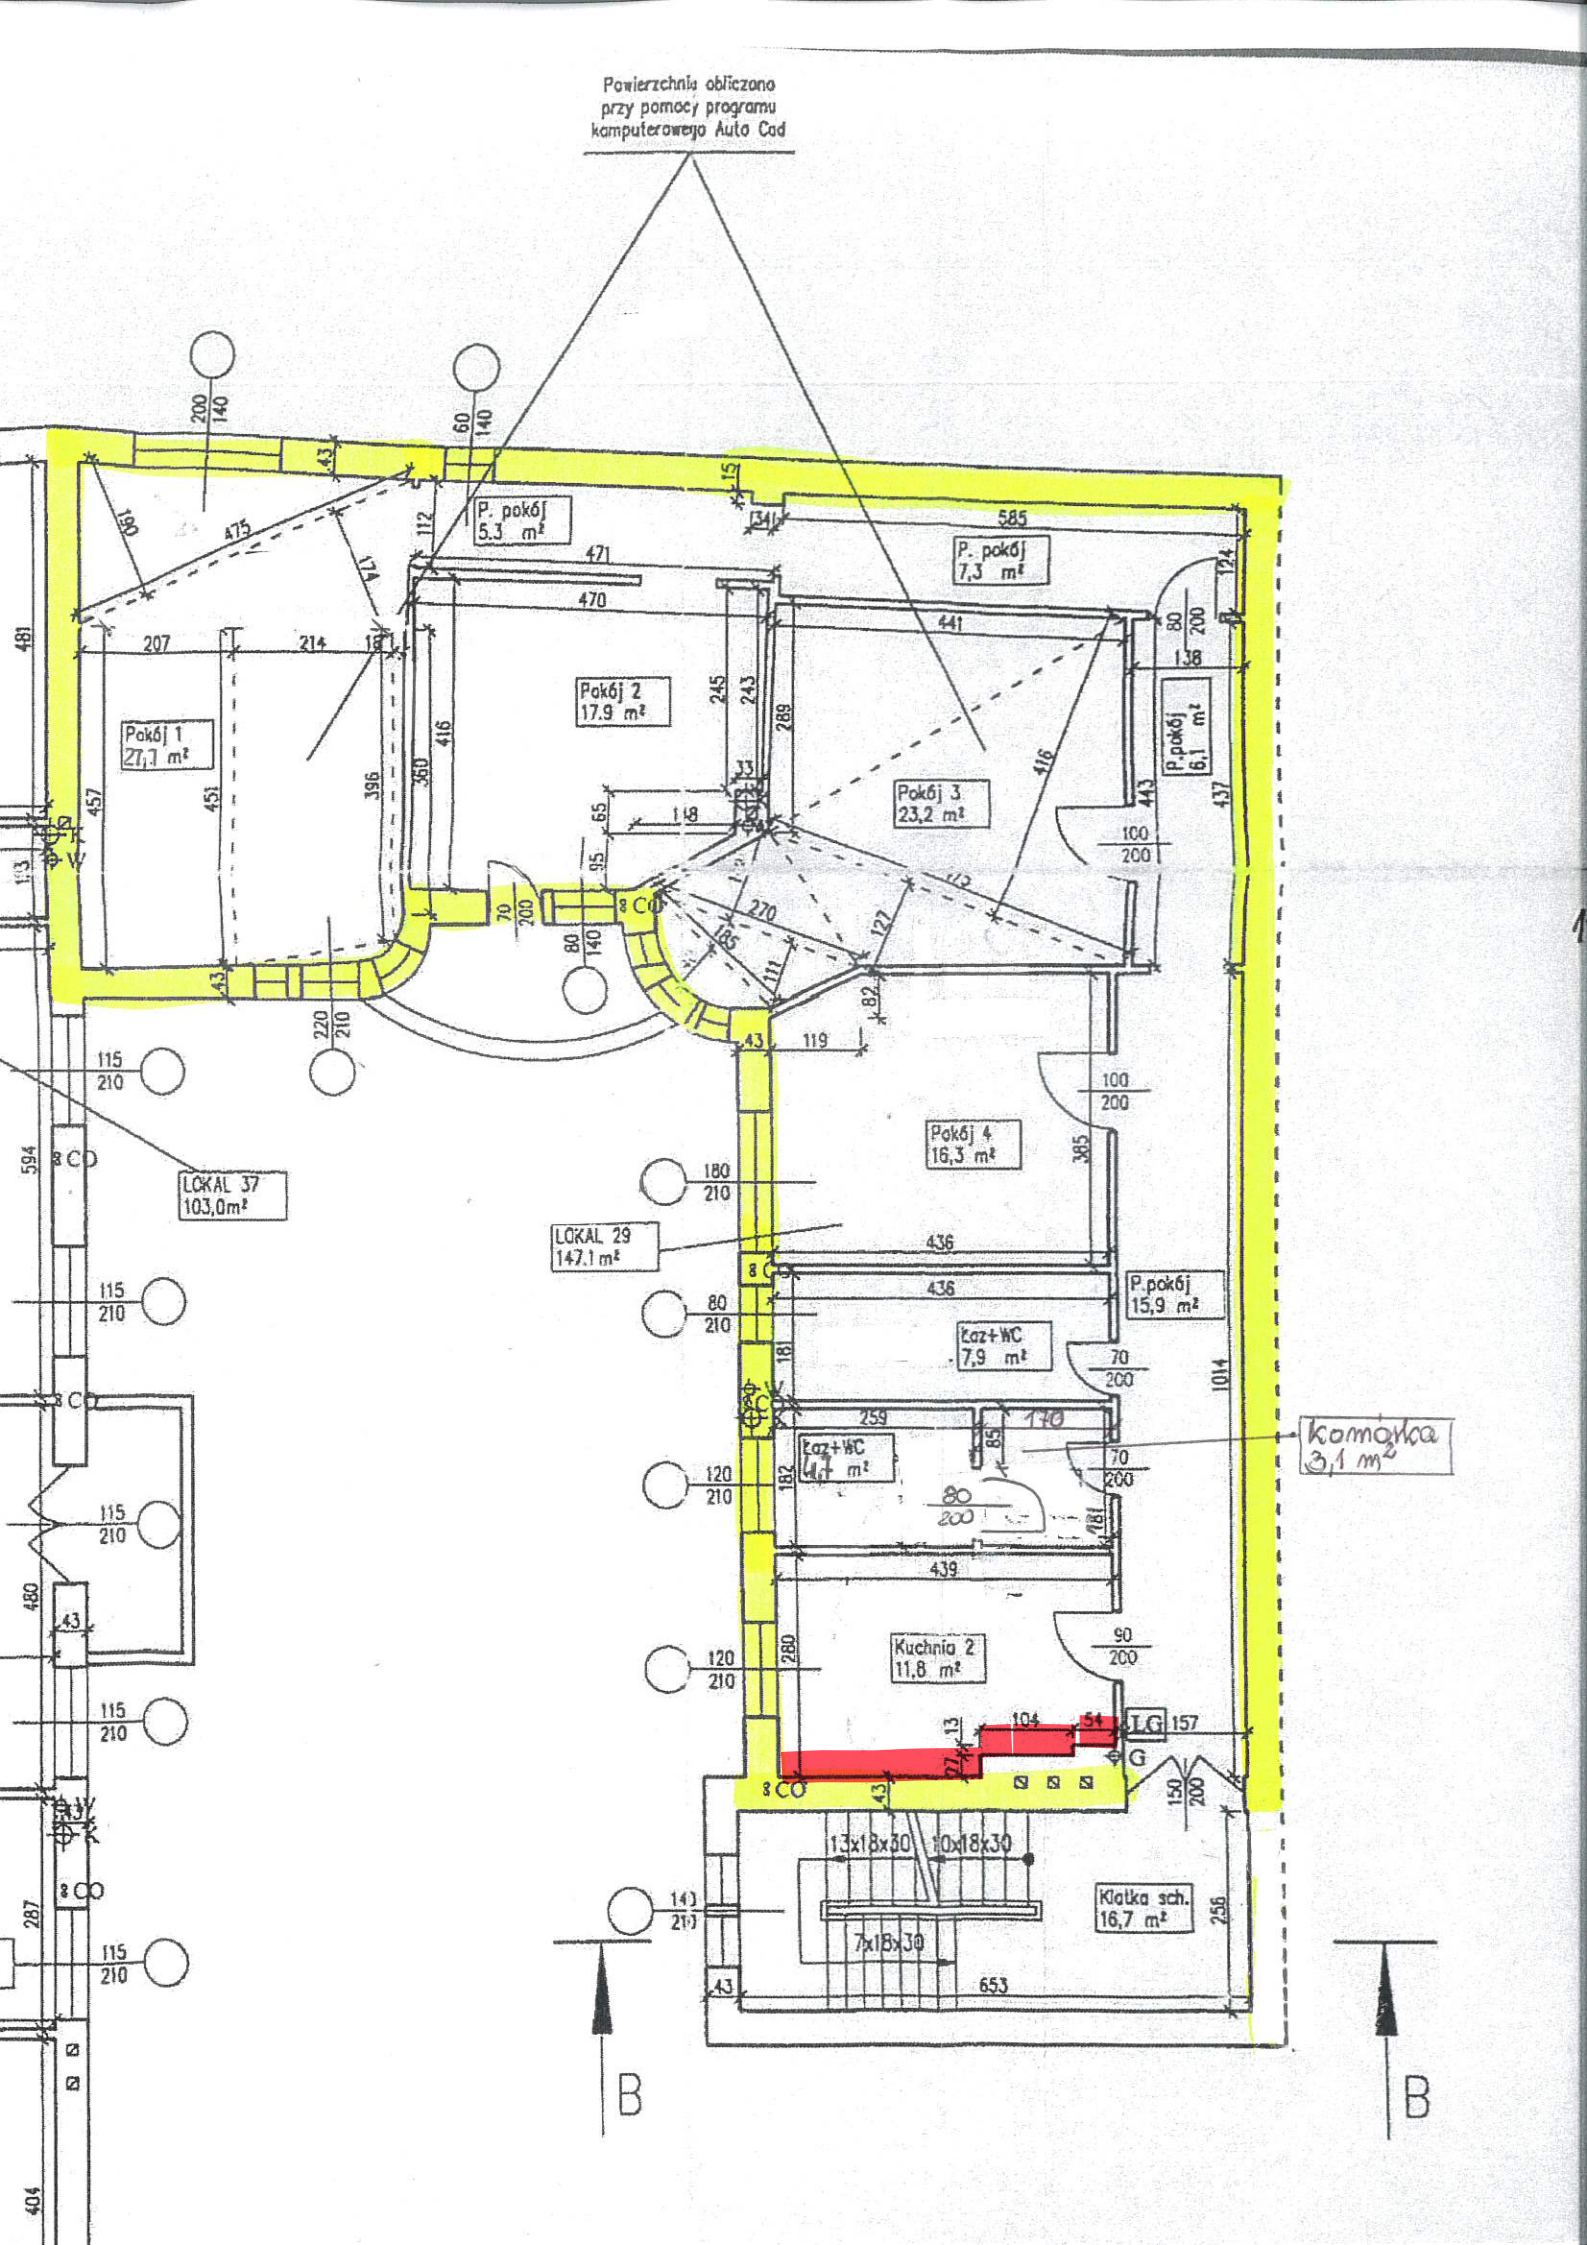
Powierzchnia obliczono przy pomocy programu komputerowego Auto Cad
P. pokój 5,3 m²
P. pokój 7,3 m²
Pokój 1 27,1 m²
Pokój 2 17,9 m²
Pokój 3 23,2 m²
P.pokój 6,1 m²
LOKAL 37 103,0m²
LOKAL 29 147,1 m²
Pokój 4 16,3 m²
P.pokój 15,9 m²
Łaz+WC 7,9 m²
Łaz+WC 4,7 m²
komórka 3,1 m²
Kuchnia 2 11,8 m²
Klatka sch. 16,7 m²
13x18x30
10x18x30
7x18x30
B
B