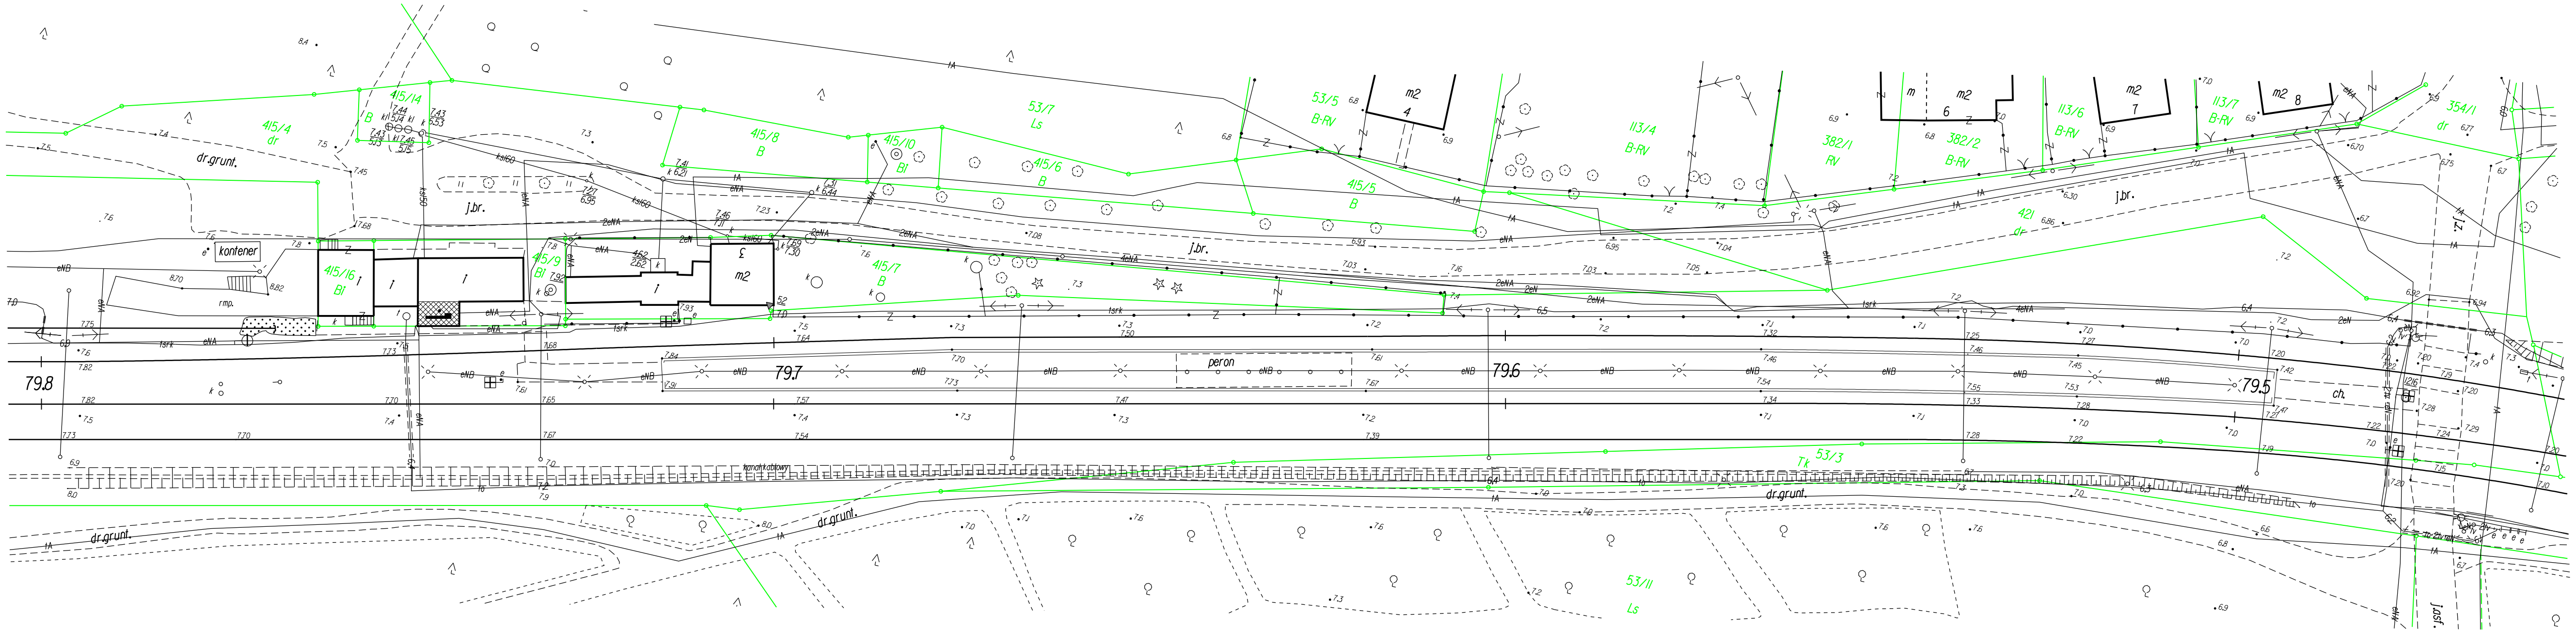
415/14
B
415/4
dr
dr.grunt.
415/16
Bl
kontener
415/9
Bl
415/8
B
415/10
Bl
53/7
Ls
415/6
B
415/7
B
53/5
B-Rl
415/5
B
113/4
B-Rl
382/1
Rl
382/2
B-Rl
113/6
B-Rl
113/7
B-Rl
354/1
dr
421
dr
53/3
Tk
53/11
Ls
j.br.
peron
79.8
79.7
79.6
79.5
m2
peronowy odbiorczy