

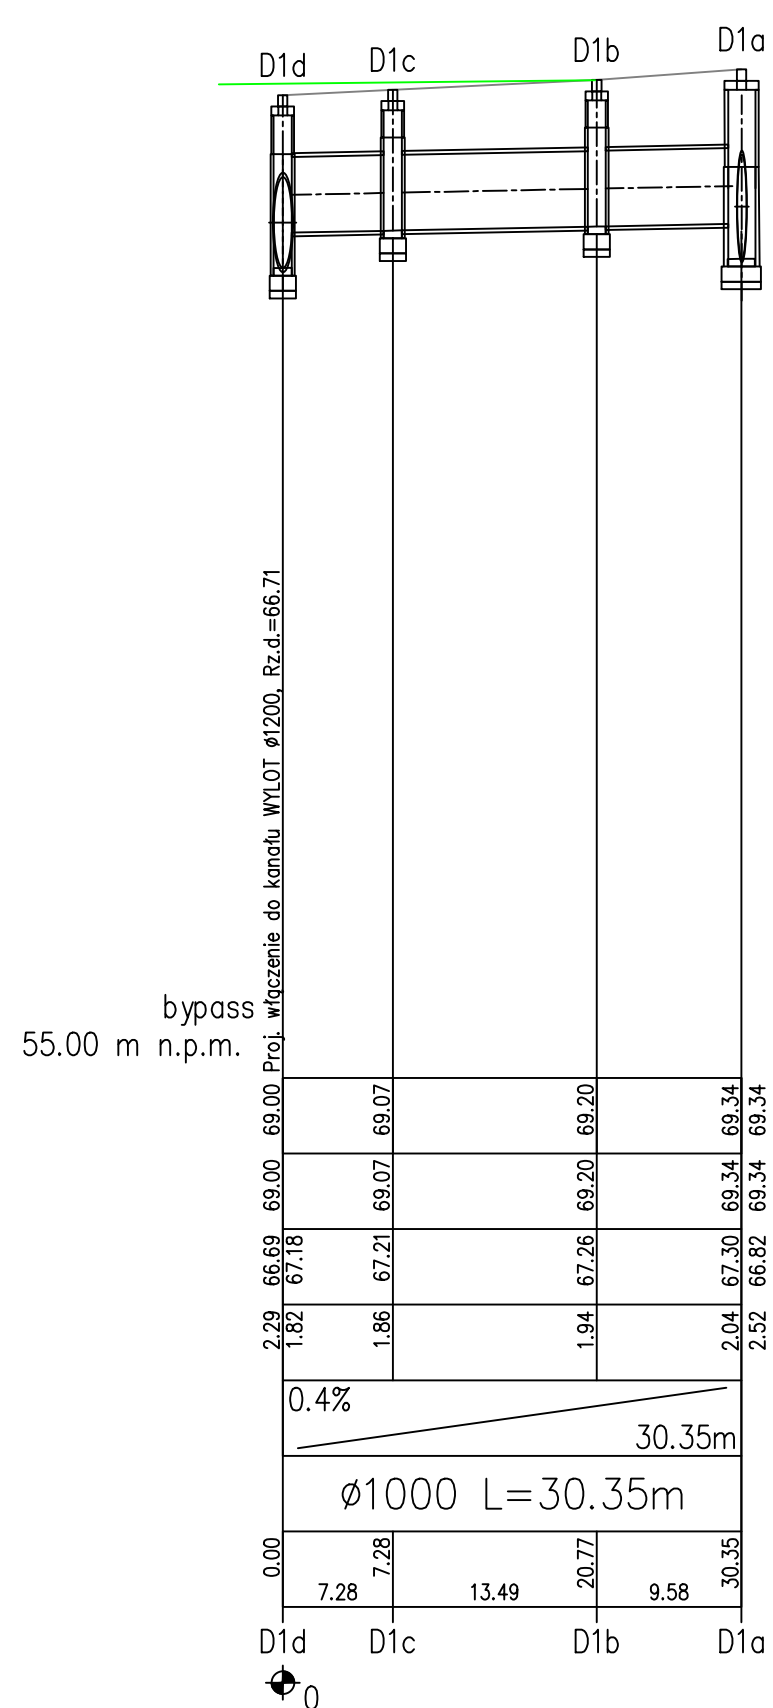
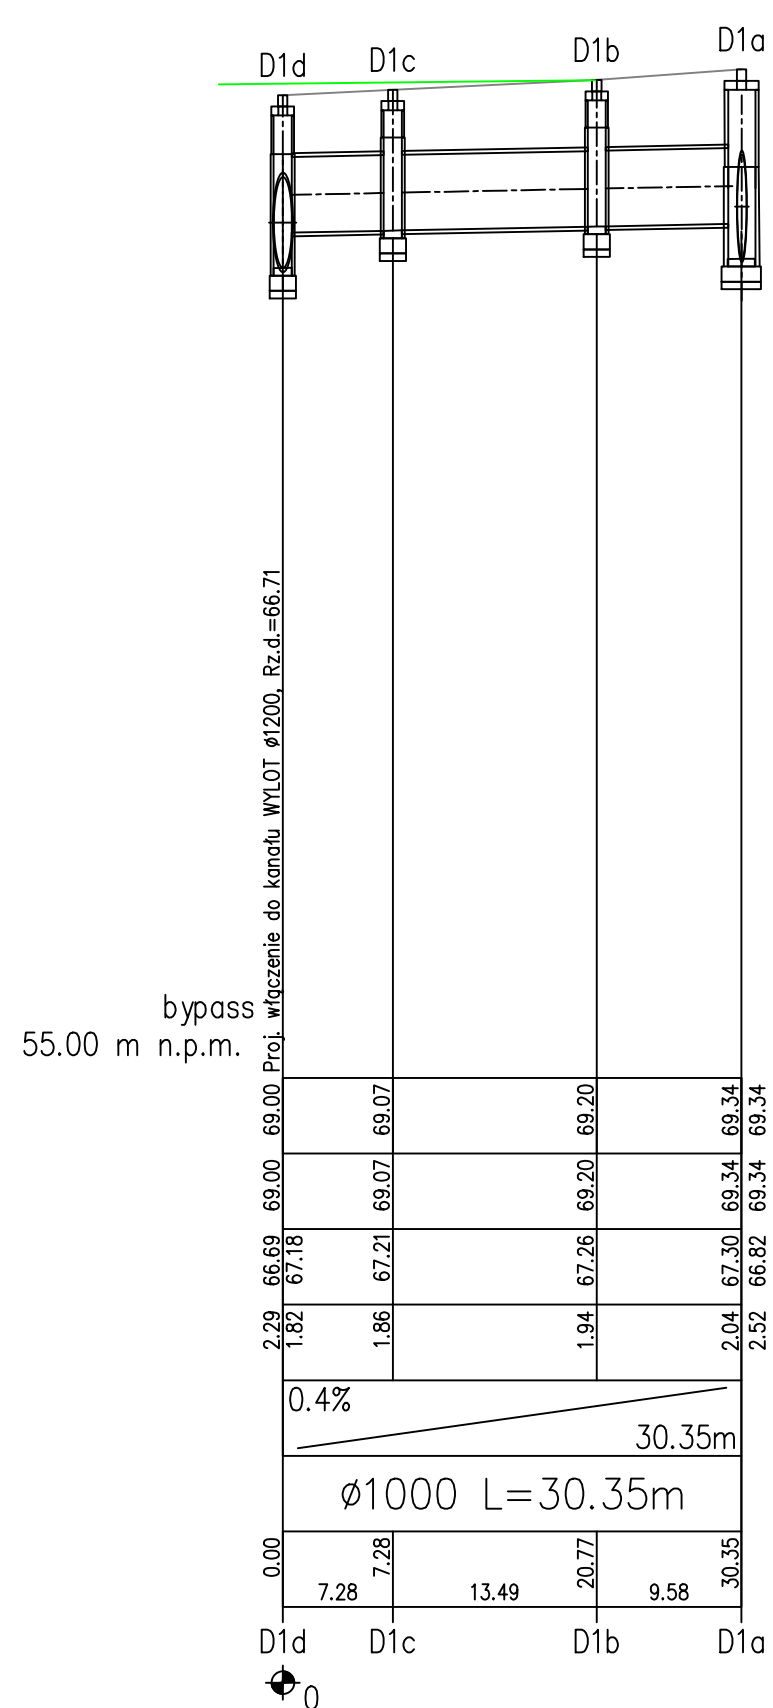



Jednostka projektowa		Archimedia Architektura i Inżynieria		
		ul. Świątek 6, 01-132 Warszawa tel. 22 716 07 07, 22 716 07 08 fax 22 716 07 08 e-mail: archimedia@archimedia.com.pl		
Nazwa rysunku	PROFIL KANALIZACJI DESZTOWEJ			
Wykonawca	mgr inż. Hanna Jarek		data:	01.2019



Nazwa rysunku	PROFIL KANALIZACJI DESZCZOWEJ		
Główny projektant:	mgr inż. Hanna Jędrak	Data:	01.2019

