

Rzut przyziemia Skala 1:100

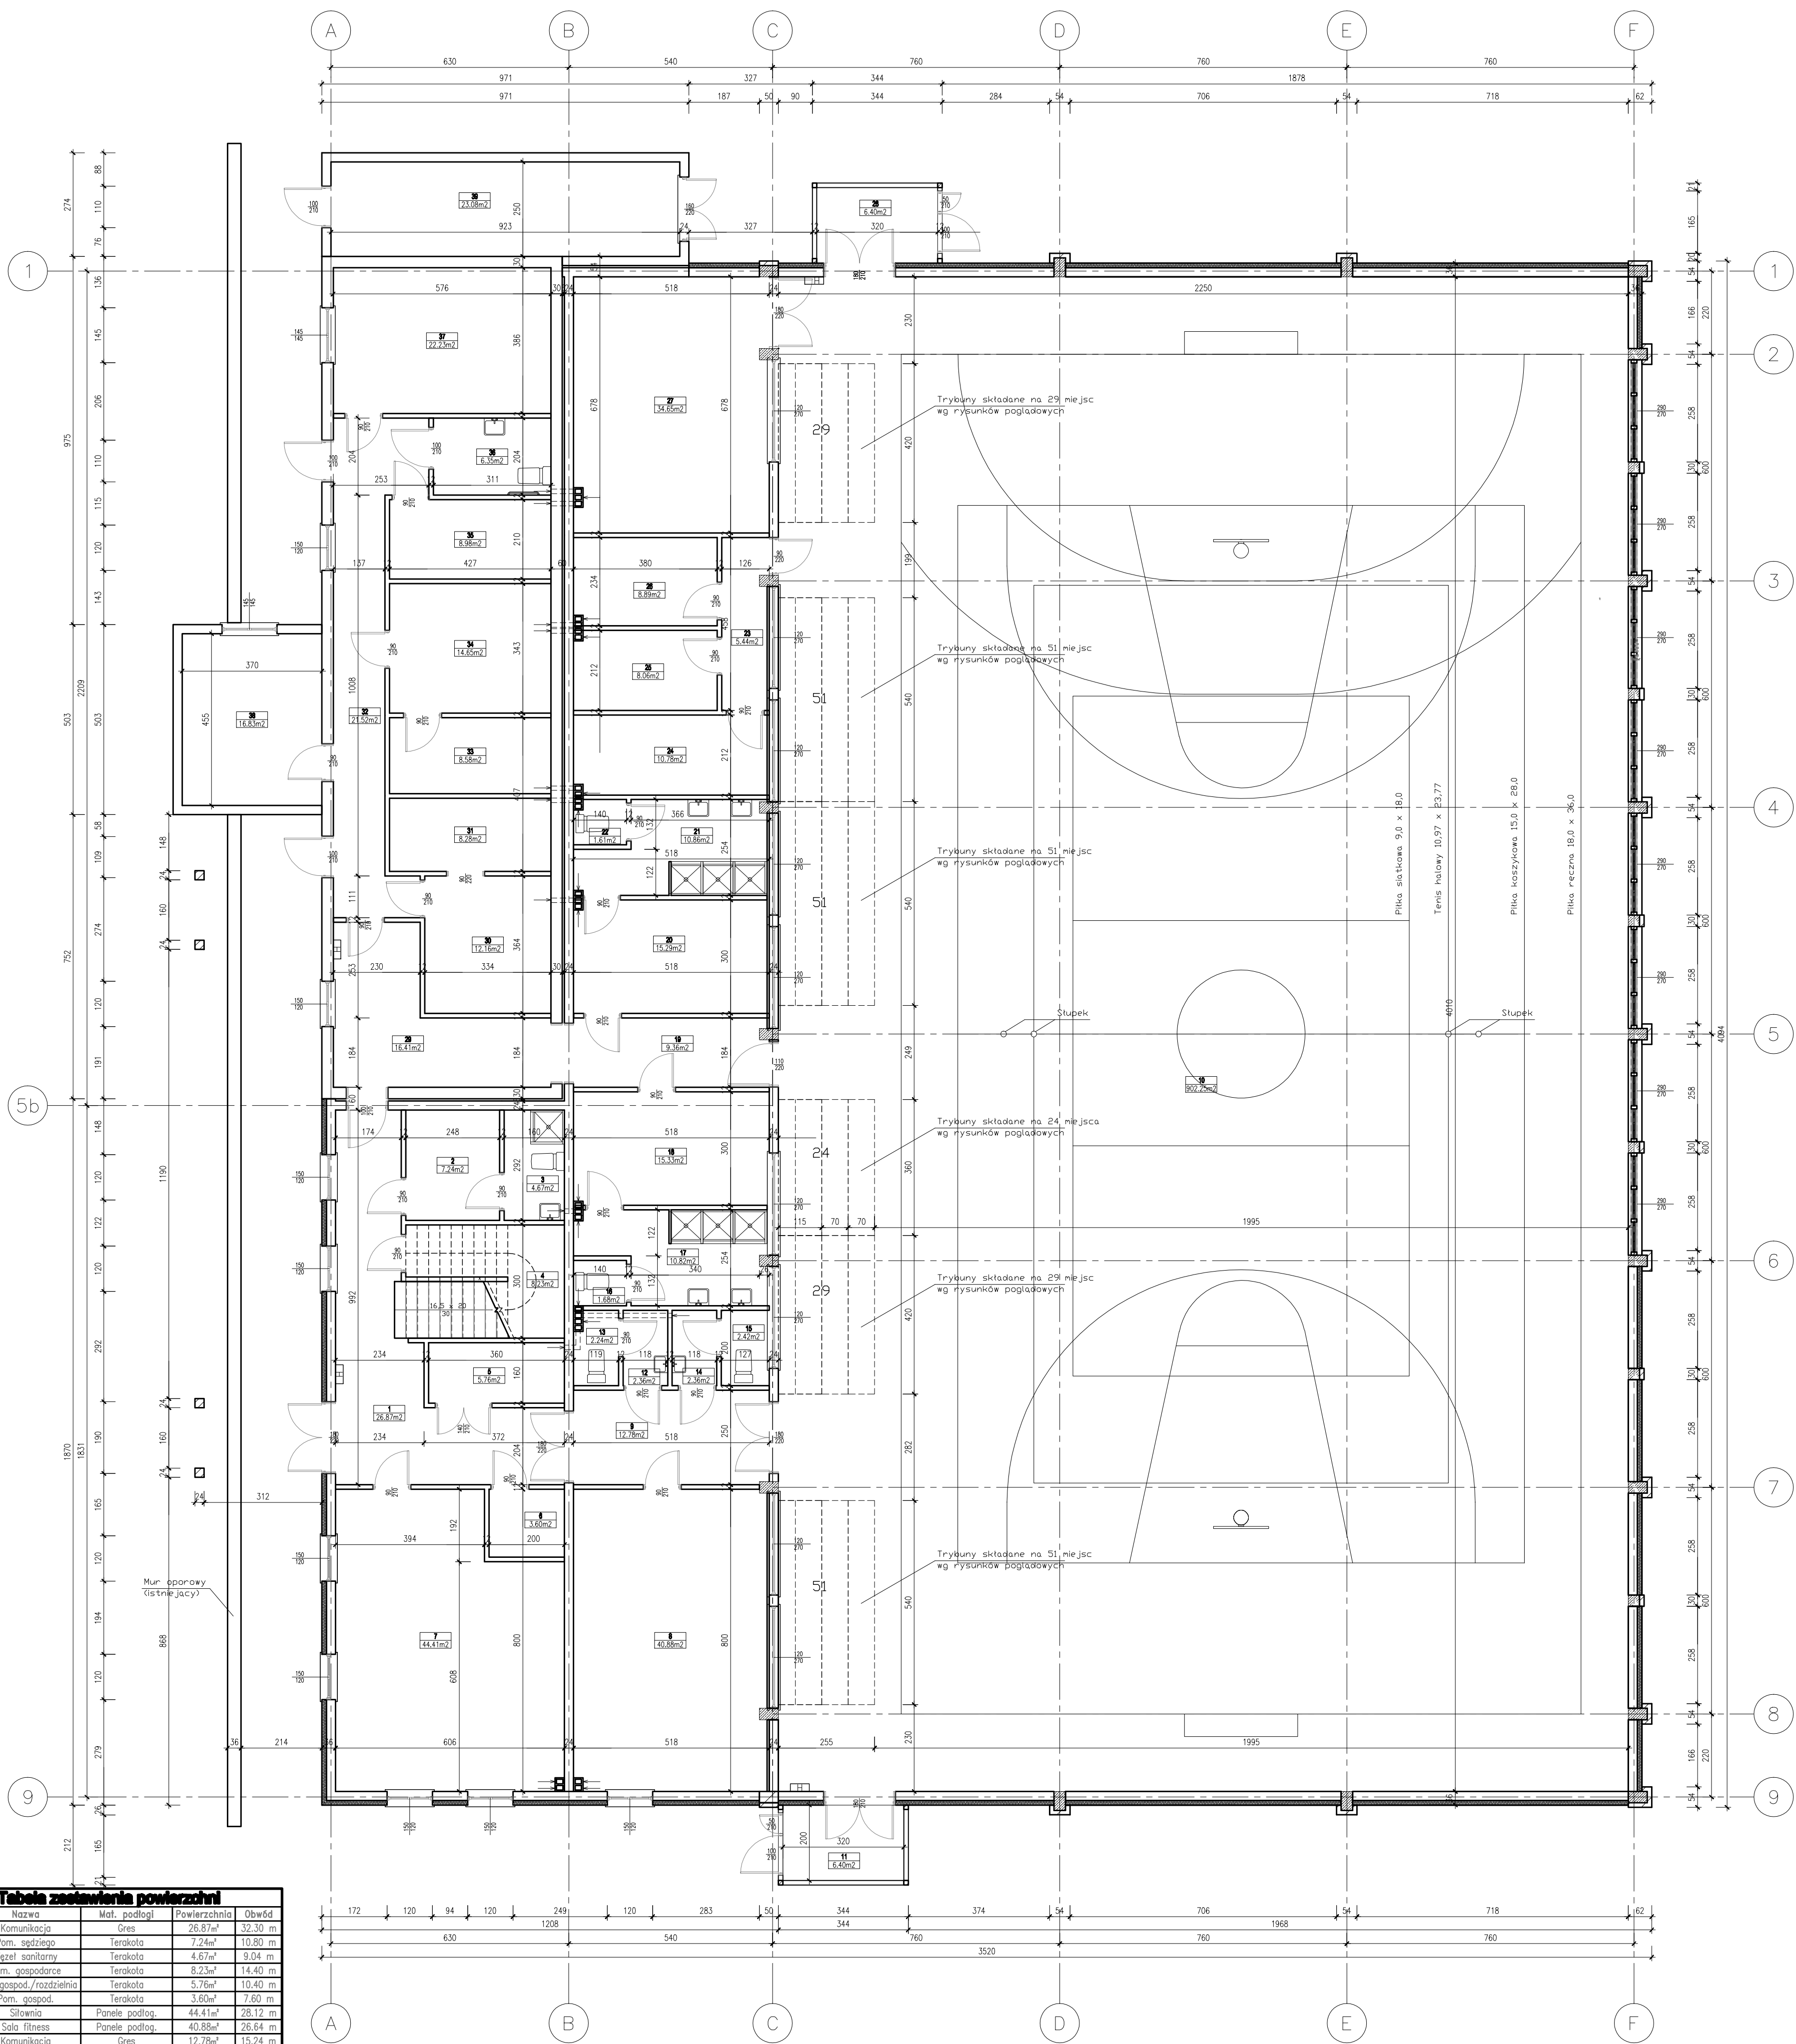


Tabela zestawienie powierzchni				
Numer	Nazwa	Mat. podłogi	Powierzchnia	Obwód
1	Komunikacja	Gres	28,97m ²	32,30 m
2	Pom. spłódnego	Terakota	7,24m ²	10,80 m
3	Węzeł sanitarny	Terakota	4,67m ²	9,04 m
4	Pom. gospodarcze	Terakota	8,23m ²	14,40 m
5	Pom. gospod./rozdzielnic	Terakota	5,76m ²	10,40 m
6	Pom. gospod.	Terakota	3,50m ²	7,50 m
7	Szafownia	Panele podłog.	44,41m ²	28,12 m
8	Sala fitness	Panele podłog.	40,88m ²	26,64 m
9	Komunikacja	Gres	12,78m ²	15,24 m
10	Hala sportowa	Wykładzina Linopat	902,25m ²	125,20 m
11	Wodrolog	Gres	6,40m ²	10,40 m
12	Przedsiłonek	Terakota	2,36m ²	6,36 m
13	WC	Terakota	2,36m ²	6,36 m
14	Przedsiłonek	Terakota	2,36m ²	6,36 m
15	WC	Terakota	2,42m ²	6,42 m
16	WC	Terakota	1,68m ²	5,20 m
17	Węzeł sanitarny	Terakota	10,82m ²	17,52 m
18	Szafownia	Terakota	15,33m ²	16,24 m
19	Komunikacja	Gres	9,36m ²	14,44 m
20	Szafownia	Terakota	15,29m ²	16,24 m
21	Węzeł sanitarny	Terakota	10,86m ²	17,52 m
22	WC	Terakota	1,61m ²	5,20 m
23	Korytarz	Panele podłog.	5,44m ²	11,96 m
24	Pom. nauzyści	Panele podłog.	10,78m ²	14,45 m
25	Pom. gospodarcze	Panele podłog.	8,05m ²	11,84 m
26	Pom. gospodarcze	Panele podłog.	8,89m ²	12,28 m
27	Mogazyn sprzagli	Panele podłog.	34,65m ²	24,20 m
28	Wodrolog	Gres	6,40m ²	10,40 m
29	Komunikacja	Gres	16,41m ²	20,26 m
30	Szafownia	Terakota	12,15m ²	13,96 m
31	Węzeł sanitarny	Terakota	8,28m ²	12,42 m
32	Korytarz	Gres	21,52m ²	33,38 m
33	Węzeł sanitarny	Terakota	8,59m ²	12,56 m
34	Szafownia	Terakota	14,65m ²	15,40 m
35	Pom. gospodarcze	Terakota	8,98m ²	12,75 m
36	WC niepełnosprawnych	Terakota	6,35m ²	10,30 m
37	Pom. biurowe	Panele podłog.	22,23m ²	19,24 m
38	Sala narad	Panele podłog.	16,83m ²	16,50 m
39	Kotłownia	Beton	23,08m ²	23,46 m
			1370,71m ²	

A. M. NIERUCHOMOŚCI		
Nazwa i Adres Obiektu	Budowa centrum sportowo-rekreacyjnego 82-440 Dzierzgoń, ul. Krzywa, dz. nr 314	Branża Architektura
Inwestor	Urząd Miejski w Dzierzgoniu	Data Kwiecień 2009
Projektował	Dariusz Lenka upr. nr 147/Gd/01	Skala 1:100
Sprawdził	Andrzej Góralski upr. nr 2/76/El	
Opracował	Andrzej Marciński	
Tytuł Rysunku	R Z U T P R Z Y Z I E M I A	Nr Rys.