


RZUT III PIĘTRA
SKALA 1:50

Sąsiadujący budynek
Wyższej Szkoły Bankowej
połączony z budynkiem
inventaryzowanym
prześciem zlokalizowanym
na I i II piętrze budynku
znajdujący się poza zakresem
nieniejszego opracowania

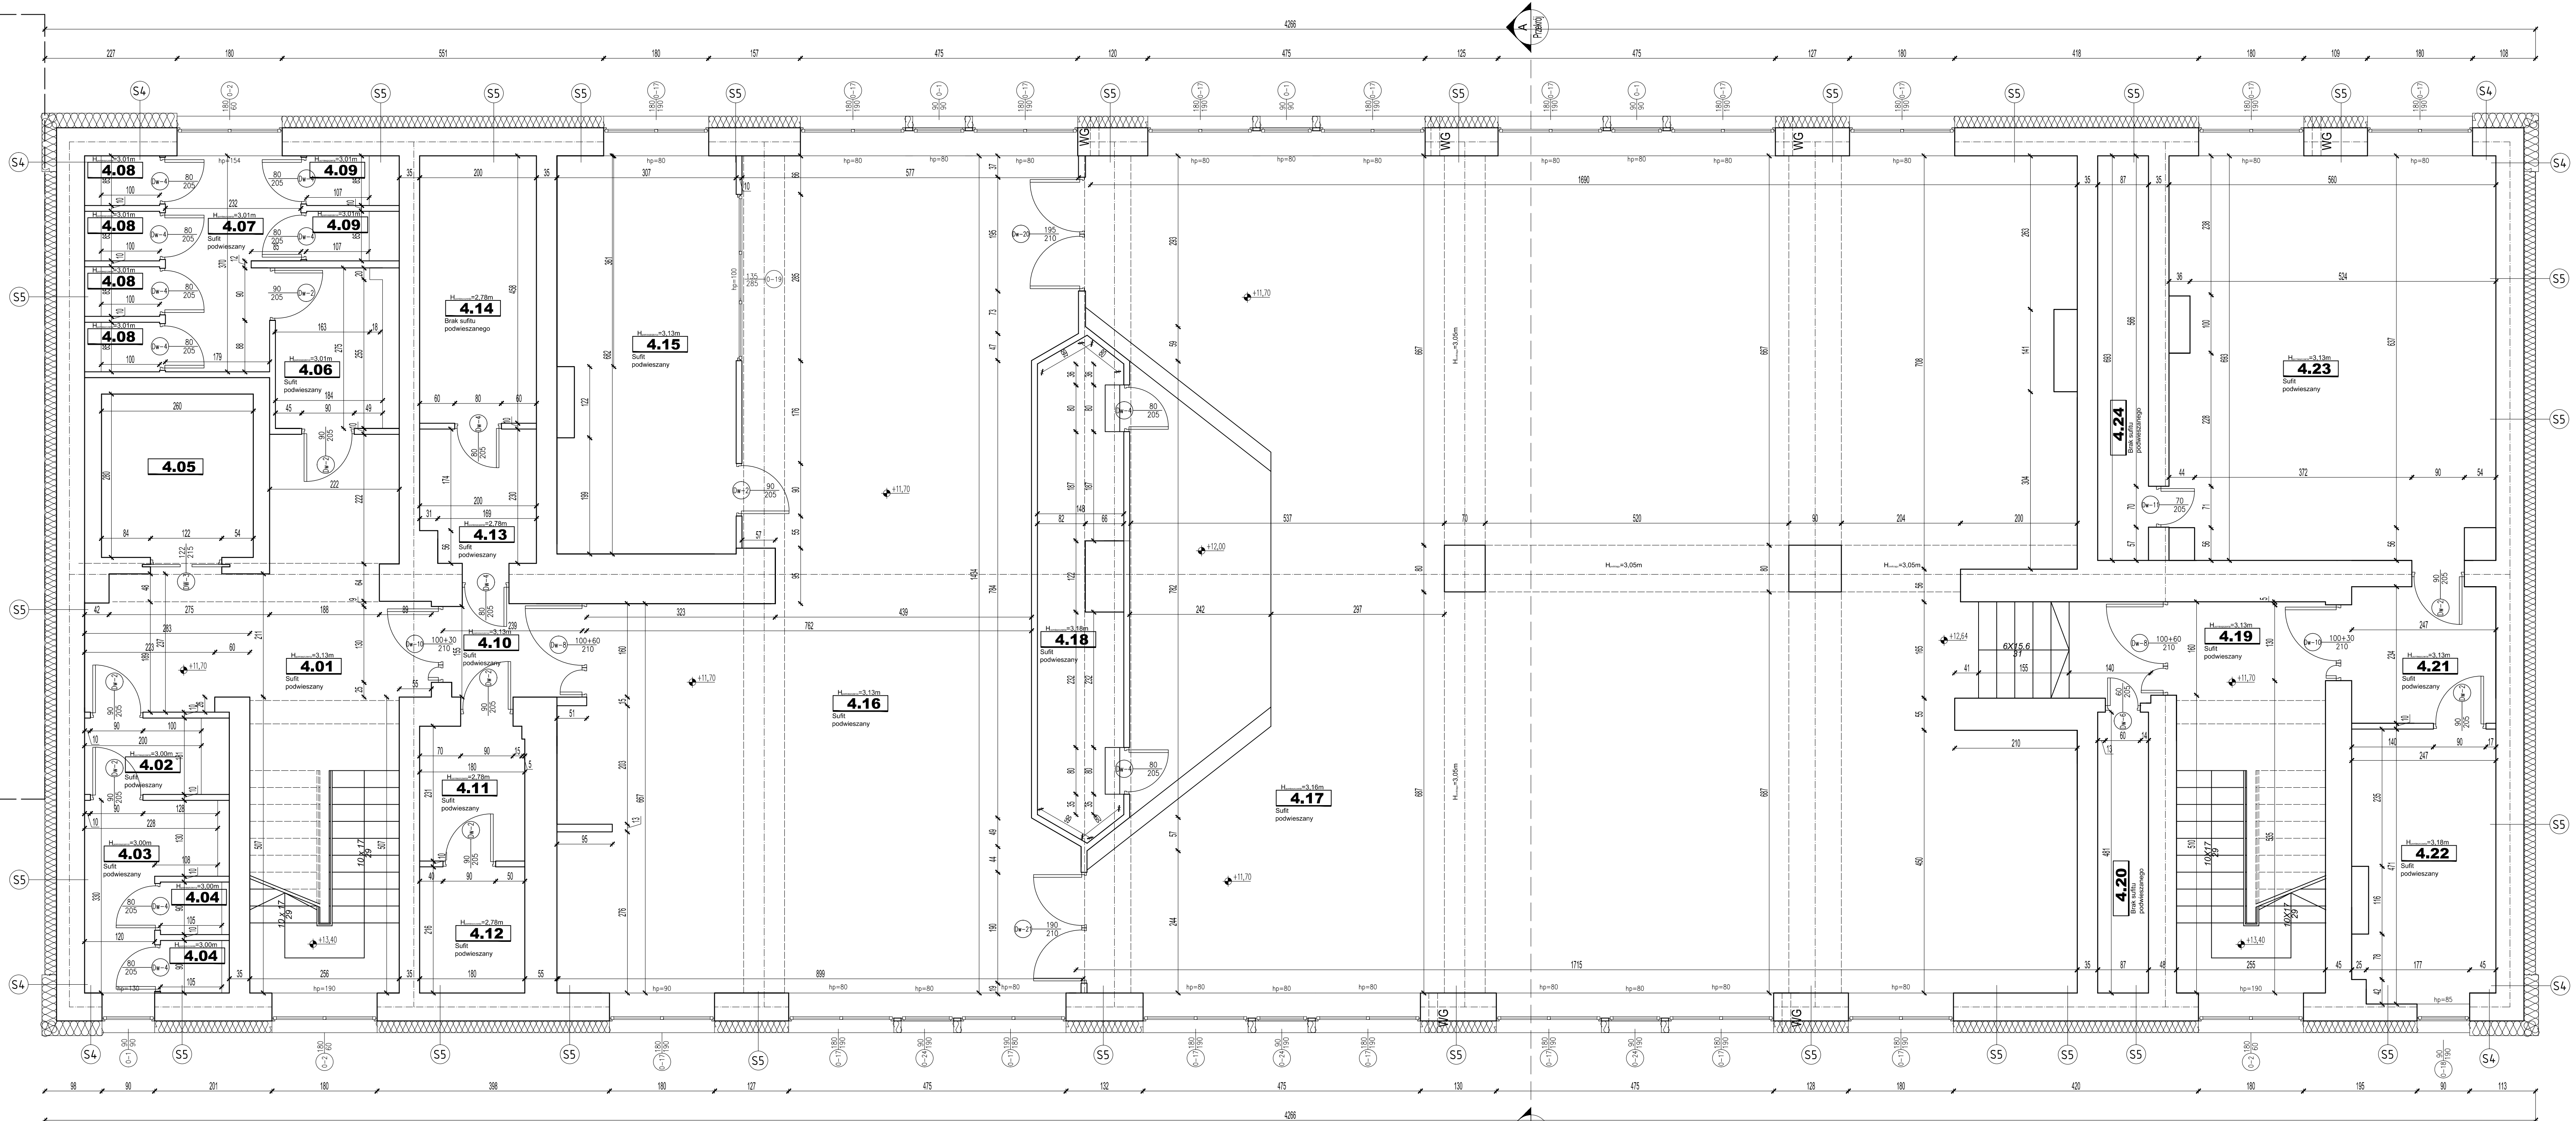

ZESTAWIENIE POW. W ZAKRESIE OPRACOWANIA		
II PIĘTRO		
NR	NAMNA POMIESZCZENIA	POW. [m²]
4.01	KOMUNIKACJA + KŁATKA SCHODOWA	30,71
4.02	POM. SANITARNE	5,25
4.03	TOILETA MĘSKA	5,36
4.04	WC MĘSKIE 2x0,95 m²	1,90
4.05	SZYB WINDY	7,28
4.06	POM. SANITARNE	5,02
4.07	TOILETA DAMSKA	7,54
4.08	WC DAMSKIE 4x0,95 m²	3,40
4.09	WC DAMSKIE 2x0,91 m²	1,82
4.10	KOMUNIKACJA	3,75
4.11	MAGAZYN	4,15
4.12	MAGAZYN	3,89
4.13	MAGAZYN	4,43
4.14	MAGAZYN	5,16
4.15	PUNKT KIERO	20,57
4.16	HOL	95,09
4.17	AULA	235,16
4.18	SCHOWEK	12,15
4.19	KOMUNIKACJA + KŁATKA SCHODOWA	17,32
4.20	LOKALIZACJA	4,15
4.21	KOMUNIKACJA	5,78
4.22	POKOJ WYŁAZOWY	11,10
4.23	SKALA DYMOTYCZNA	37,96
SUMA CAŁOWITA		531,58

S4 SCIANA ZEWNĘTRZNA	
1,0 cm	Tynk siliksanowy quick-mix SXK - baranek
-	Zaprawa klejowa SKS biała z wklejoną siatką QMS 160
25 cm	Styropian
1,5 cm	Tynk cementowo-wapienny
45 cm	Cegła pełna
1,5 cm	Tynk cementowo-wapienny
U=0,14 W/m²K	

S5 SCIANA ZEWNĘTRZNA	
1,0 cm	Tynk siliksanowy quick-mix SXK - baranek
-	Zaprawa klejowa SKS biała z wklejoną siatką QMS 160
20 cm	Styropian
1,5 cm	Tynk cementowo-wapienny
45 cm	Cegła pełna
1,5 cm	Tynk cementowo-wapienny
U=0,17 W/m²K	

Tytuł: TERMOMODERNIZACJA BUDYNKU WYŻSZEJ SZKOŁY BANKOWEJ			
Siedlone: PROJEKT BUDOWLANY			
Inwestor: TOWARZYSTWO EDUKACJI BANKOWEJ S.A. ul. Alaga Niepodległości 2 61-874 Poznań			
Obiekt: BUDYNEK WYŻSZEJ SZKOŁY BANKOWEJ 87-100 TORUŃ, ul. Młodzieżowa 31a nr działek : 545/6 i 545/12			
Jednostka Projektująca: PRACOWNIA PROJEKTOWA F&S ul. J. KOTULSKIEGO 41 87-300 BRODNICA tel.: +48 56 874 40 10 fax: +48 56 874 40 11 www.f&sprojekt.pl			
Nazwa rysunku: BUDOWLANA			
Projektant: mgr inż. Marcin FABIAŃSKI	Nr op.: KUP016PWO/K12	Data: 08.2016	Podpis:
Opracował: mgr inż. Ewelina Moducka	Nr op.: -	Data: 08.2016	Podpis:
Nazwa rysunku: RZUT III PIĘTRA			
Skala: 1:50	Data (dł./m./r.): 09.2018	Artykuł nr.: A-5	Tytuł: