



RZUT PRZYZIEMIA

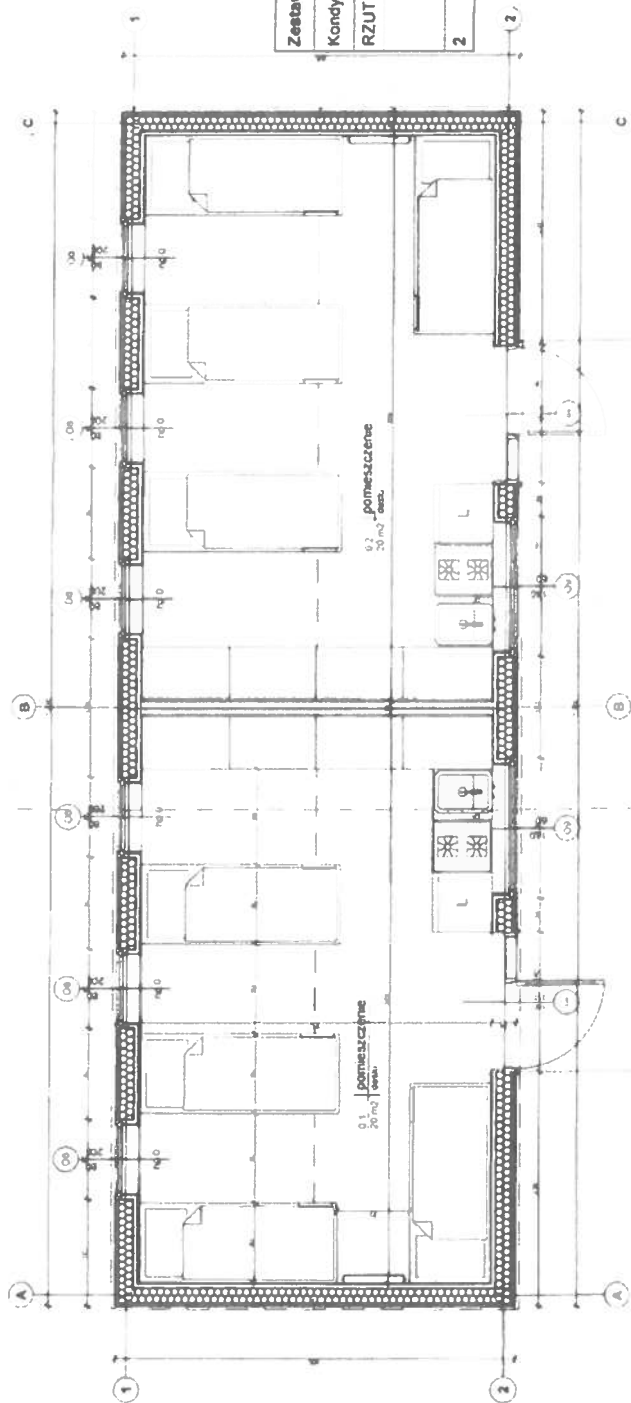


Zestawienie pomieszczeń			
Kondygnacja	Nr	Nazwa pomieszczenia	Powierzchnia
RZUT PRZYZIEMIA			
	0.1	pomieszczenie	20.0
	0.2	pomieszczenie	20.0
2			40.0 m²

ARCHITEKCI UL. SZCZECIŃSKIEJ 2/2 10-274 OLSZTYN		branża arch.
projekt BUDYNEK KAMPINGOWY NR 1 budowa budowy		data 04.24r
Zł. Nr 599 OBR. Budowy, CM. Pura projektant mgr inż. arch. Dariusz Kubacki upr. bud. 16744/2014		skala 1:50
opracowała mgr inż. arch. Magdalena Kuchta		rysownik mgr inż. arch. Magdalena Kuchta
		m.rys. A1

RZUT PRZYZIEMIA

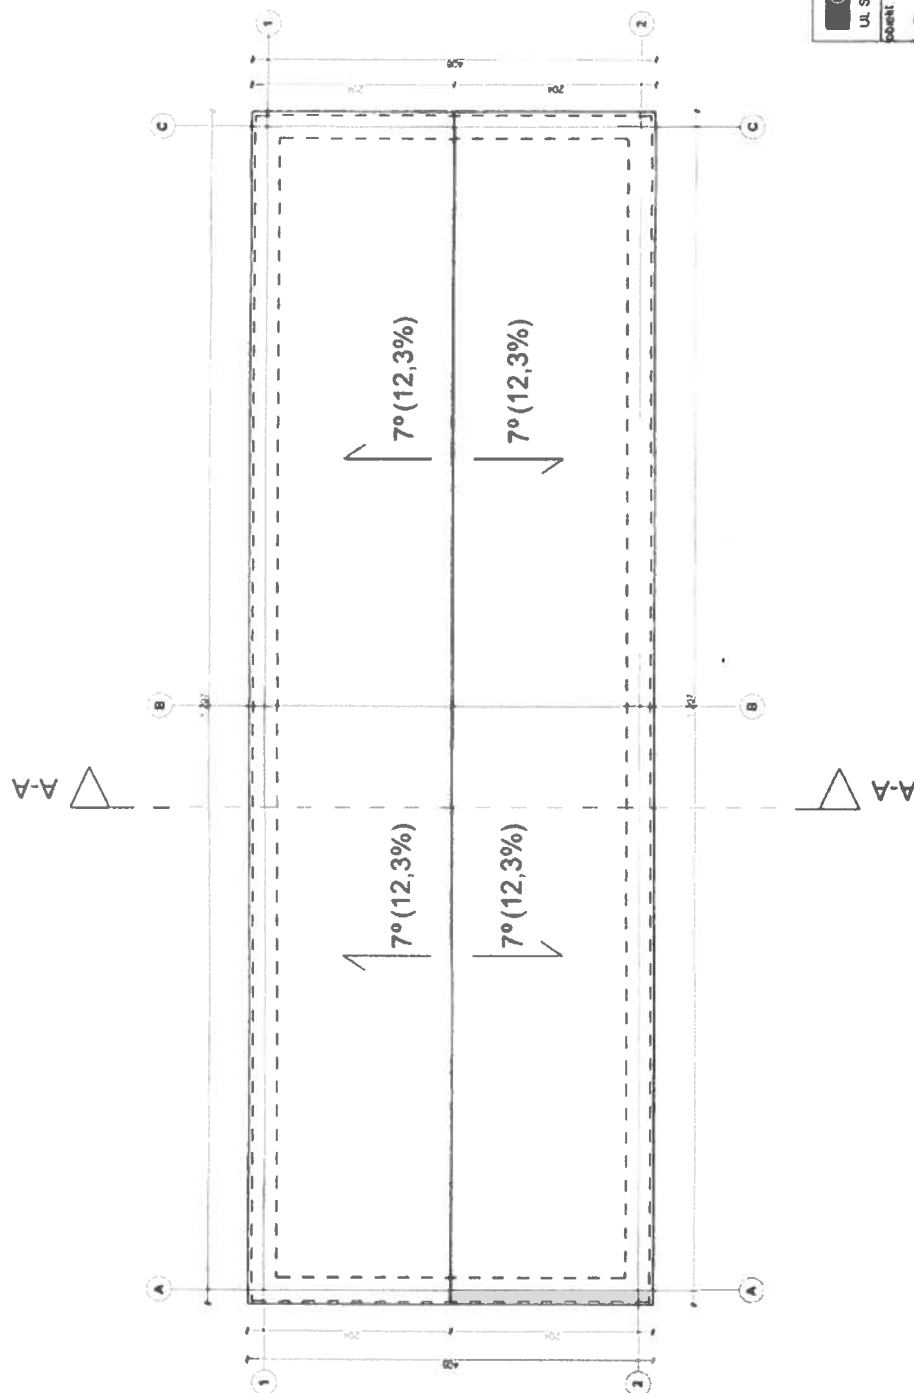


PRZEKRÓJ A-A

1




[illegible]

PRZEKRÓJ A-A

ELEWACJA PŁN I PŁD

N

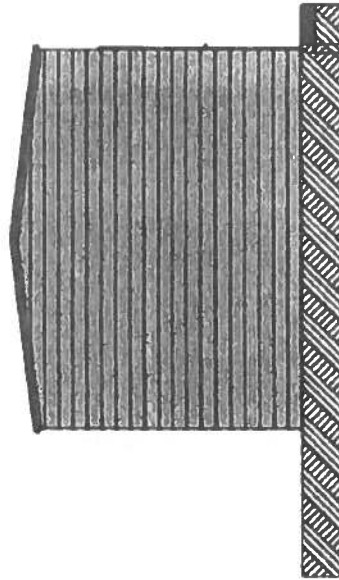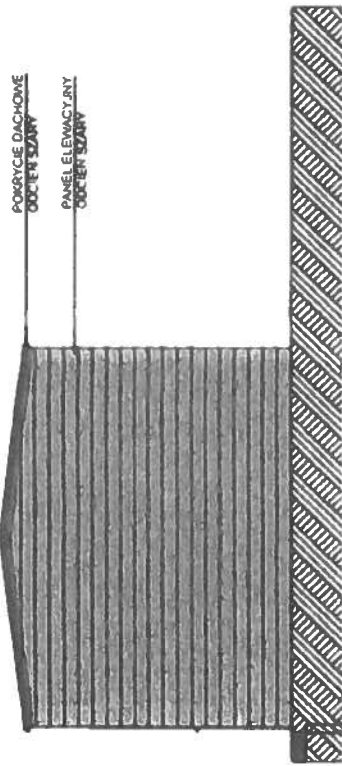

ARCHITEKCI

UL. SZCZECIŃSKA 22 10-274 OLSZTYN

00000

branża
arch


























ELEWACJA PŁN I PŁD

