


ARMADA GOLF CLUB BYTOM - POLAND

MASTER PLAN - EAST - E36 - 11TH MAR. 2024



GOLFSPORT- UND LANDSCHAFTSELEMENTE

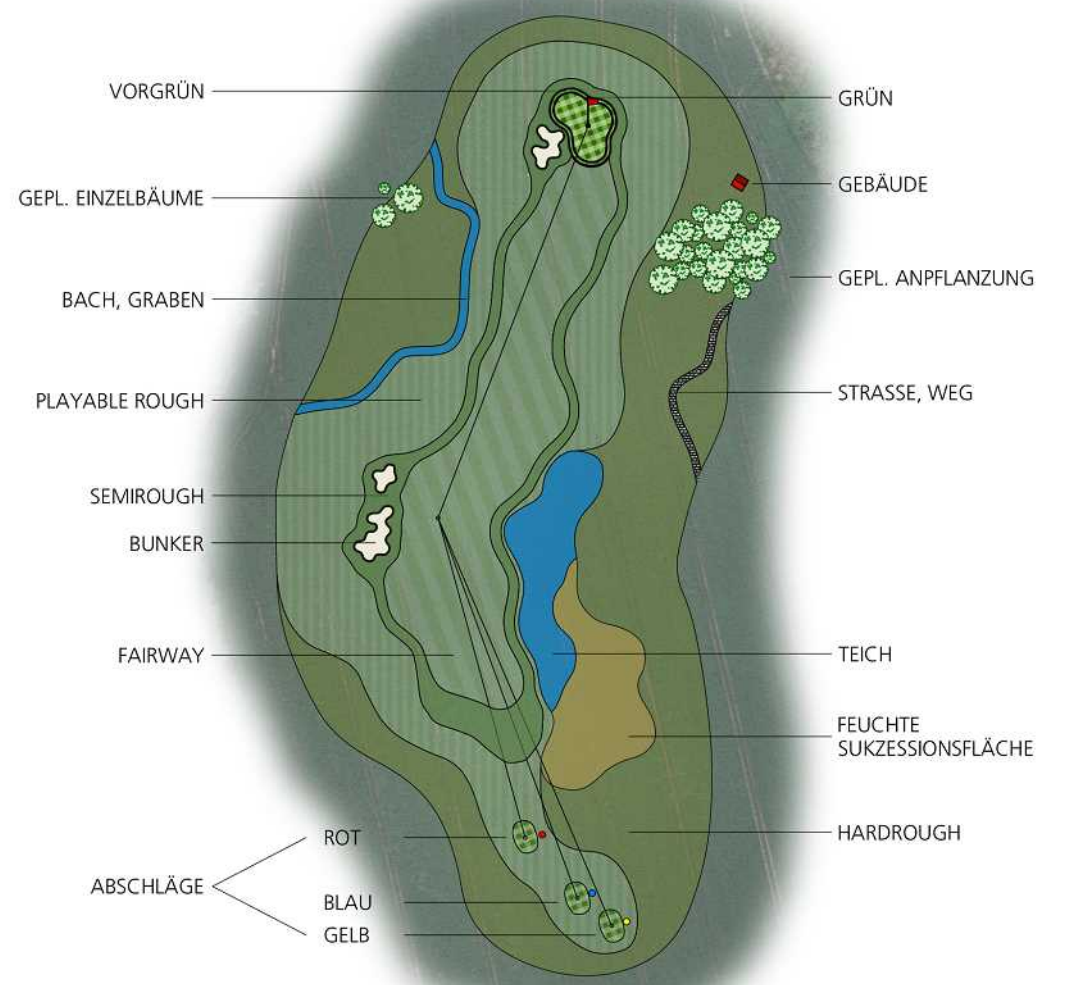

**STÄDLER & REINMUTH
GOLFDESIGN**
PLANUNGSBÜRO FÜR GOLFPLÄTZE
HABICHTSHÖHE 80D - 48151 MÜNSTER
WWW.GOLFDESIGN.DE

CHRISTOPH STÄDLER
+49 172 9028884
staedler@golfdesign.de


ACHIM REINMUTH
T: +49 173 8864817
reinmuth@golfdesign.de




AUFTRAGGEBER	ARMADA GOLF CLUB BYTOM - POLAND, Armada Bytom Sp. Z o.o Sp.K. ul. Golfowa 3, PL-41-907 Bytom			
PROJEKT	ARMADA GOLF CLUB BYTOM - POLAND			
BAUVORHABEN	EXTENSION TO 18-HOLES GOLF COURSE			
DARSTELLUNG	MASTER PLAN - EAST - E36 - 11TH MAR. 2024			
DESIGNER	CHRISTOPH STÄDLER & ACHIM REINMUTH			
MASSSTAB	1:1000	FORMAT	DIN A1	GRÖSSE 594x841
DATUM	11.03.2024			

ARMADA GOLF CLUB BYTOM - POLAND

MASTER PLAN - E36 - 11TH MAR. 2024

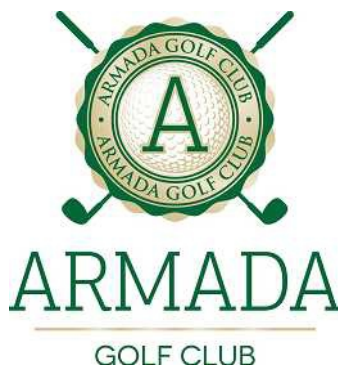

GOLFSPORT- UND LANDSCHAFTSELEMENTE

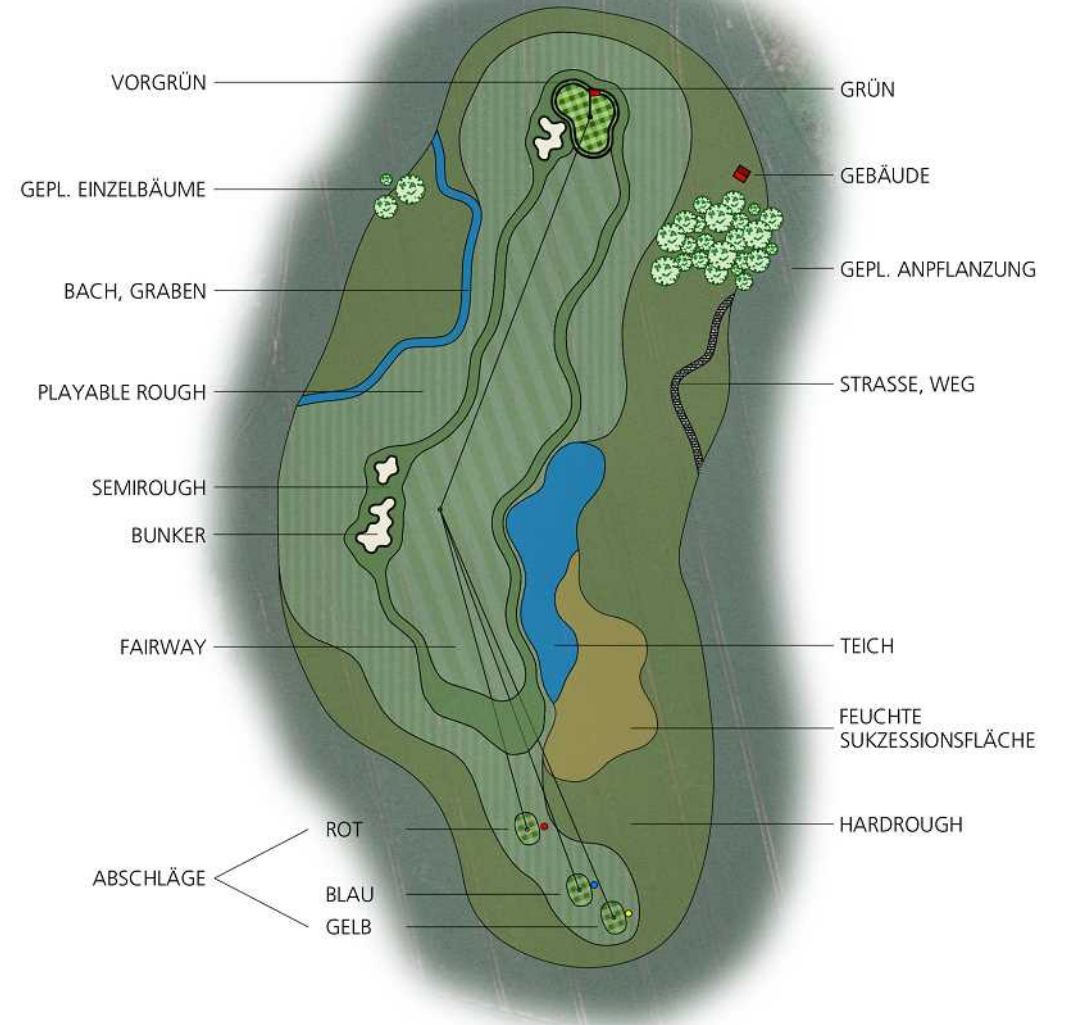

hole	par	white	yellow	red
1	5	433	419	352
2	4	345	316	265
3	5	412	412	366
4	4	270	270	227
5	3	149	146	130
6	4	343	286	237
7	3	149	145	119
8	4	260	256	223
9	3	157	128	109
1 - 9	35	2.518	2.378	2.028
10	5	515	479	422
11	3	156	137	119
12	4	379	315	277
13	3	197	175	143
14	5	442	420	358
15	5	450	435	361
16	3	120	113	106
17	4	316	298	250
18	4	320	302	254
10 - 18	36	2.895	2.674	2.290
1 - 18	71	5.413	5.052	4.318


bold = 'new hole'

STÄDLER & REINMUTH GOLFDESIGN

PLANUNGSBÜRO FÜR GOLFPLÄTZE
HABICHTSHÖHE 80D - 48151 MÜNSTER
WWW.GOLFDESIGN.DE


CHRISTOPH STÄDLER
+49 172 9028884
staedler@golfdesign.de

ACHIM REINMUTH
T: +49 173 8864817
reinmuth@golfdesign.de

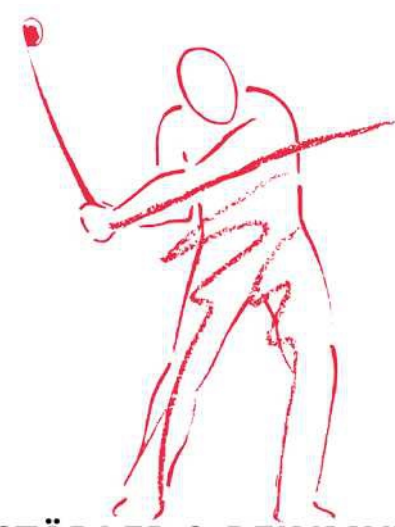

STÄDLER & REINMUTH
GOLFDESIGN

AUFTRAGGEBER	ARMADA GOLF CLUB BYTOM - POLAND, Armada Bytom Sp. z o.o Sp.K. ul. Golfowa 3, PL-41-907 Bytom			
PROJEKT	ARMADA GOLF CLUB BYTOM - POLAND			
BAUVORHABEN	EXTENSION TO 18-HOLES GOLF COURSE			
DARSTELLUNG	MASTER PLAN - E36 - 11TH MAR. 2024			
DESIGNER	CHRISTOPH STÄDLER & ACHIM REINMUTH			
MASSSTAB	1:2500	FORMAT	DIN A1	GROSSE 594x841
DATUM	11.03.2024			

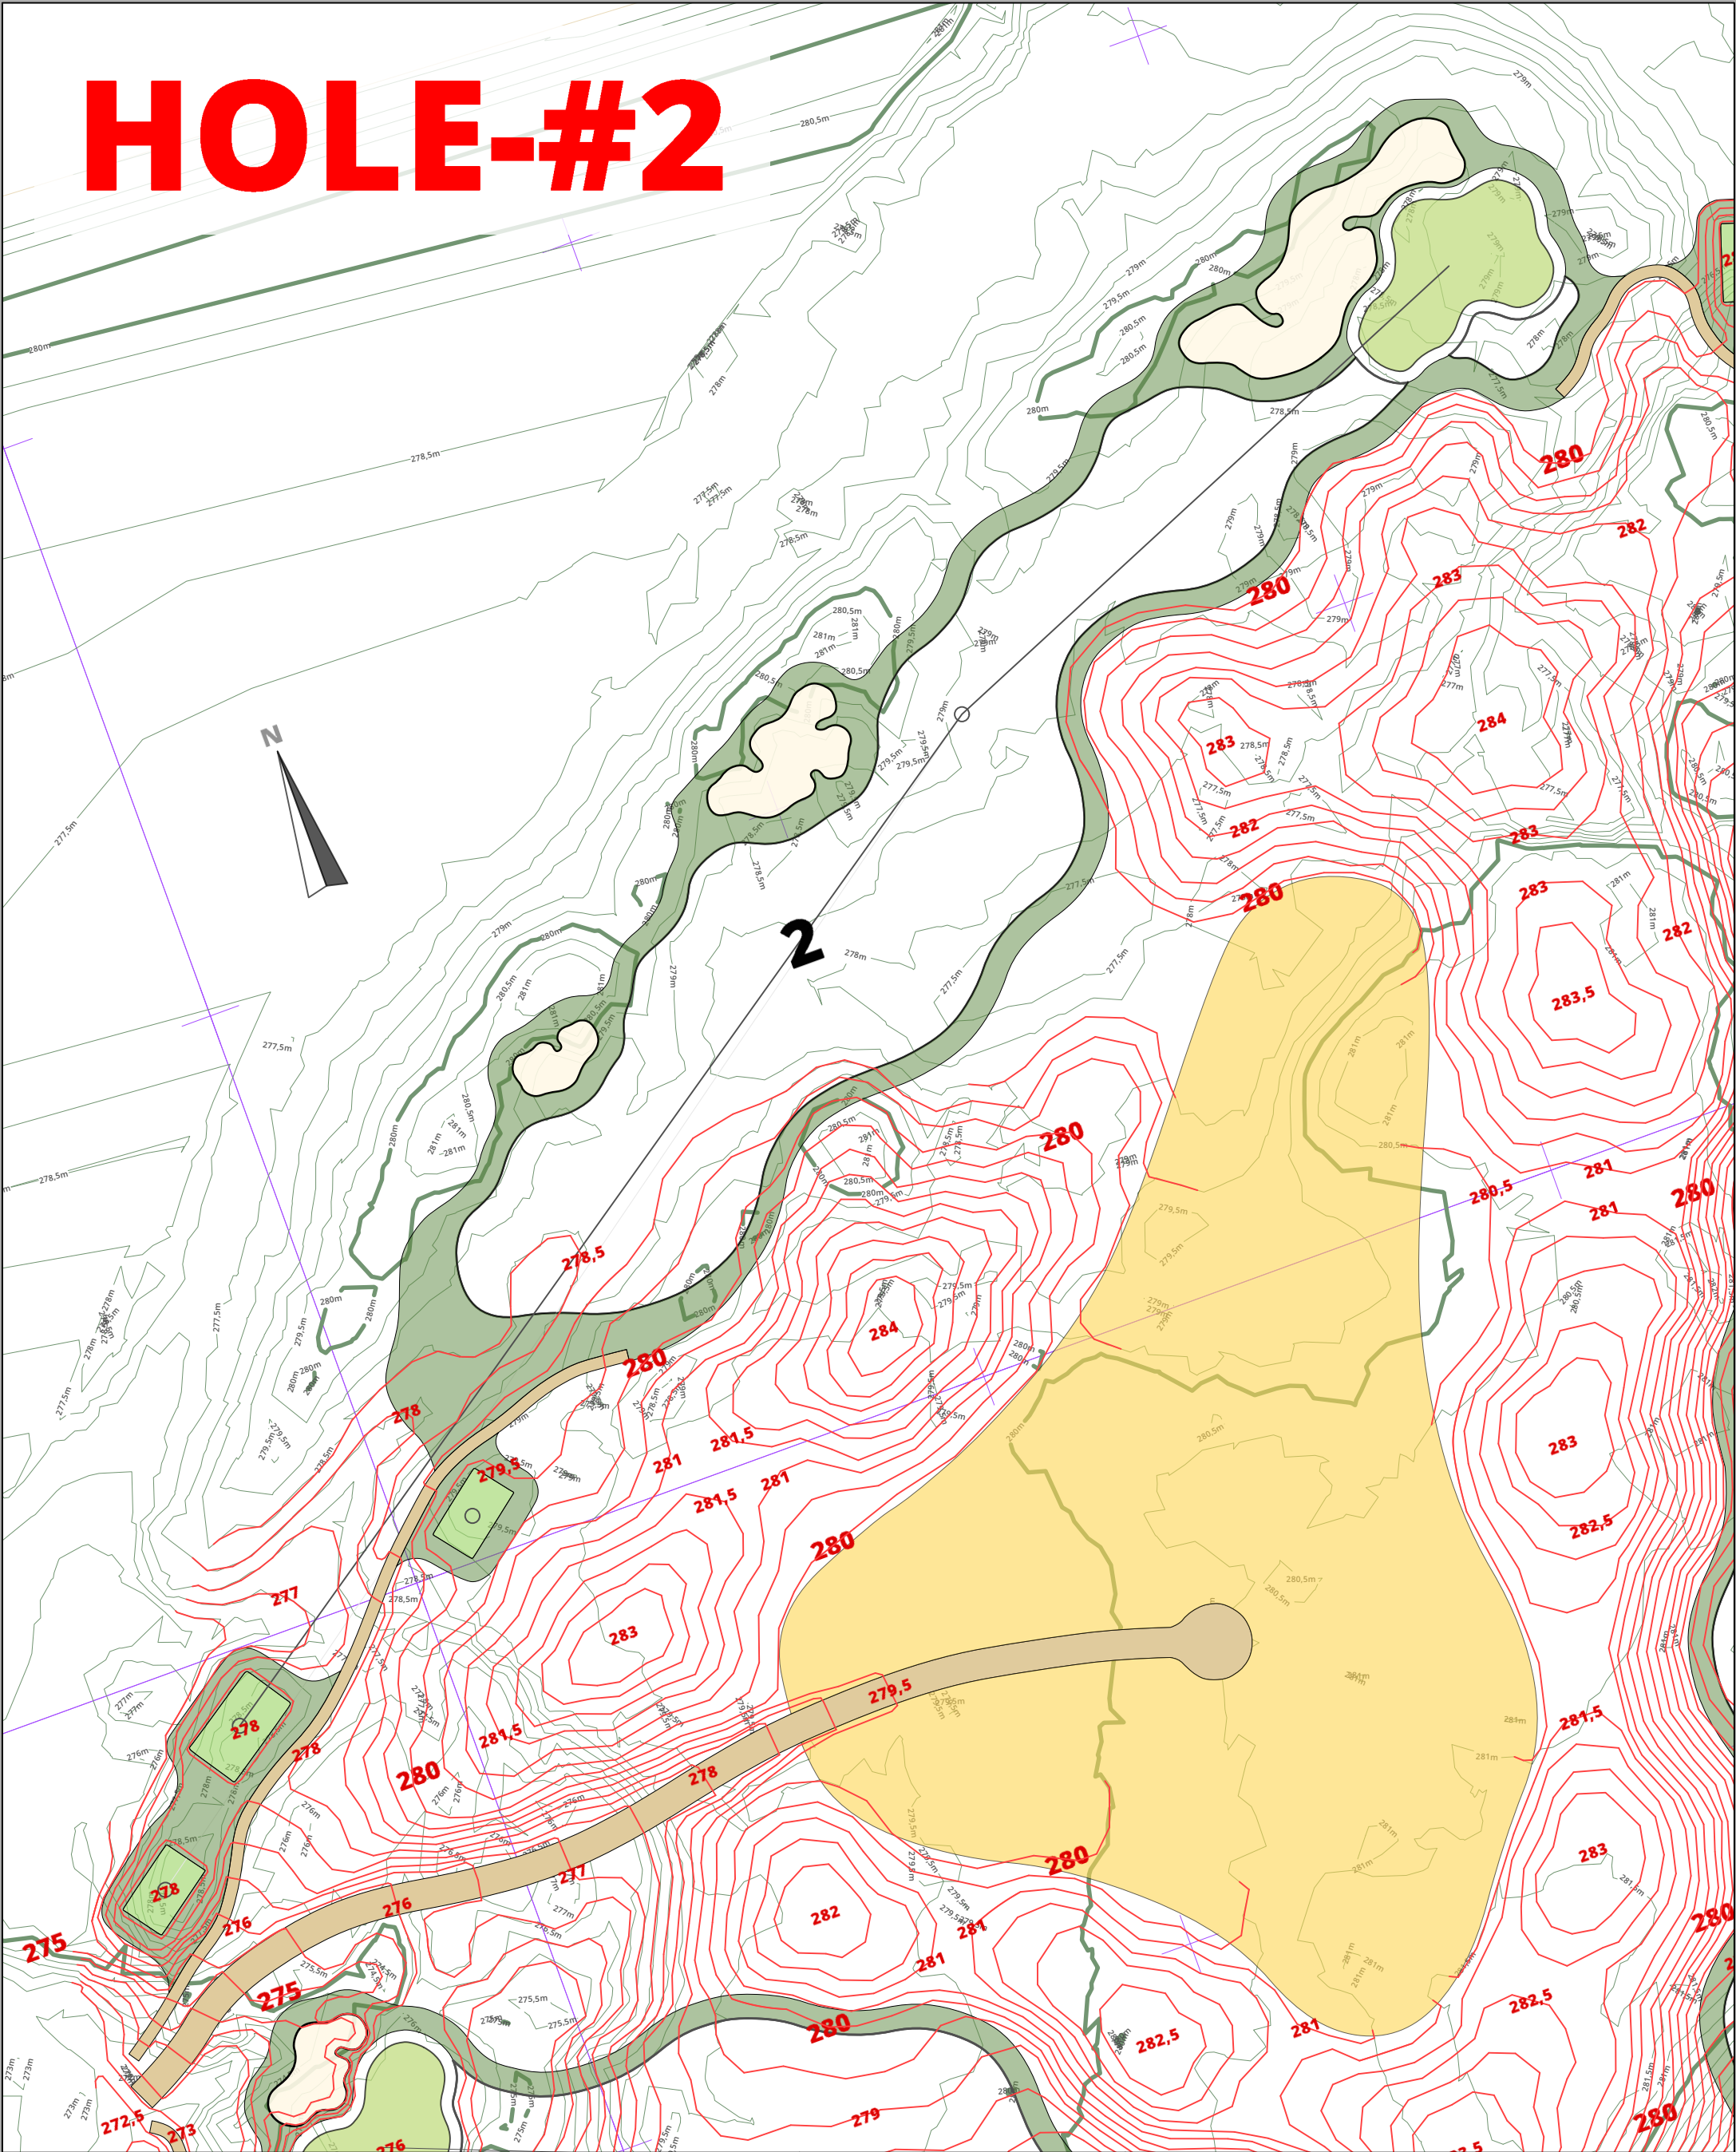

HOLE-#2

STÄDLER & REINMUTH GOLFDESIGN

HABICHTSHÖHE 80D - 48151 MÜNSTER
WWW.GOLFDESIGN.DE

CHRISTOPH STÄDLER
+49 172 9028884
staedler@golfdesign.de


ACHIM REINMUTH
T: +49 173 8864817
reinmuth@golfdesign.de



STÄDLER & REINMUTH
GOLFDESIGN

AUFTRAGGEBER	ARMADA GOLF CLUB BYTOM - POLAND, Armada Bytom Sp. Z o.o Sp.K. ul. Golfowa 3, PL-41-907 Bytom		
PROJEKT	ARMADA GOLF CLUB BYTOM - POLAND		
BAUVORHABEN	EXTENSION TO 18-HOLES GOLF COURSE		
DARSTELLUNG	DETAIL PLAN - HOLES		
DESIGNER	CHRISTOPH STÄDLER & ACHIM REINMUTH		
MASSSTAB	1 : 1.000	FORMAT	DIN A3
GRÖSSE	297×420	DATUM	22.01.2024

Bytom-E35-2024-01-22.vwx-PF

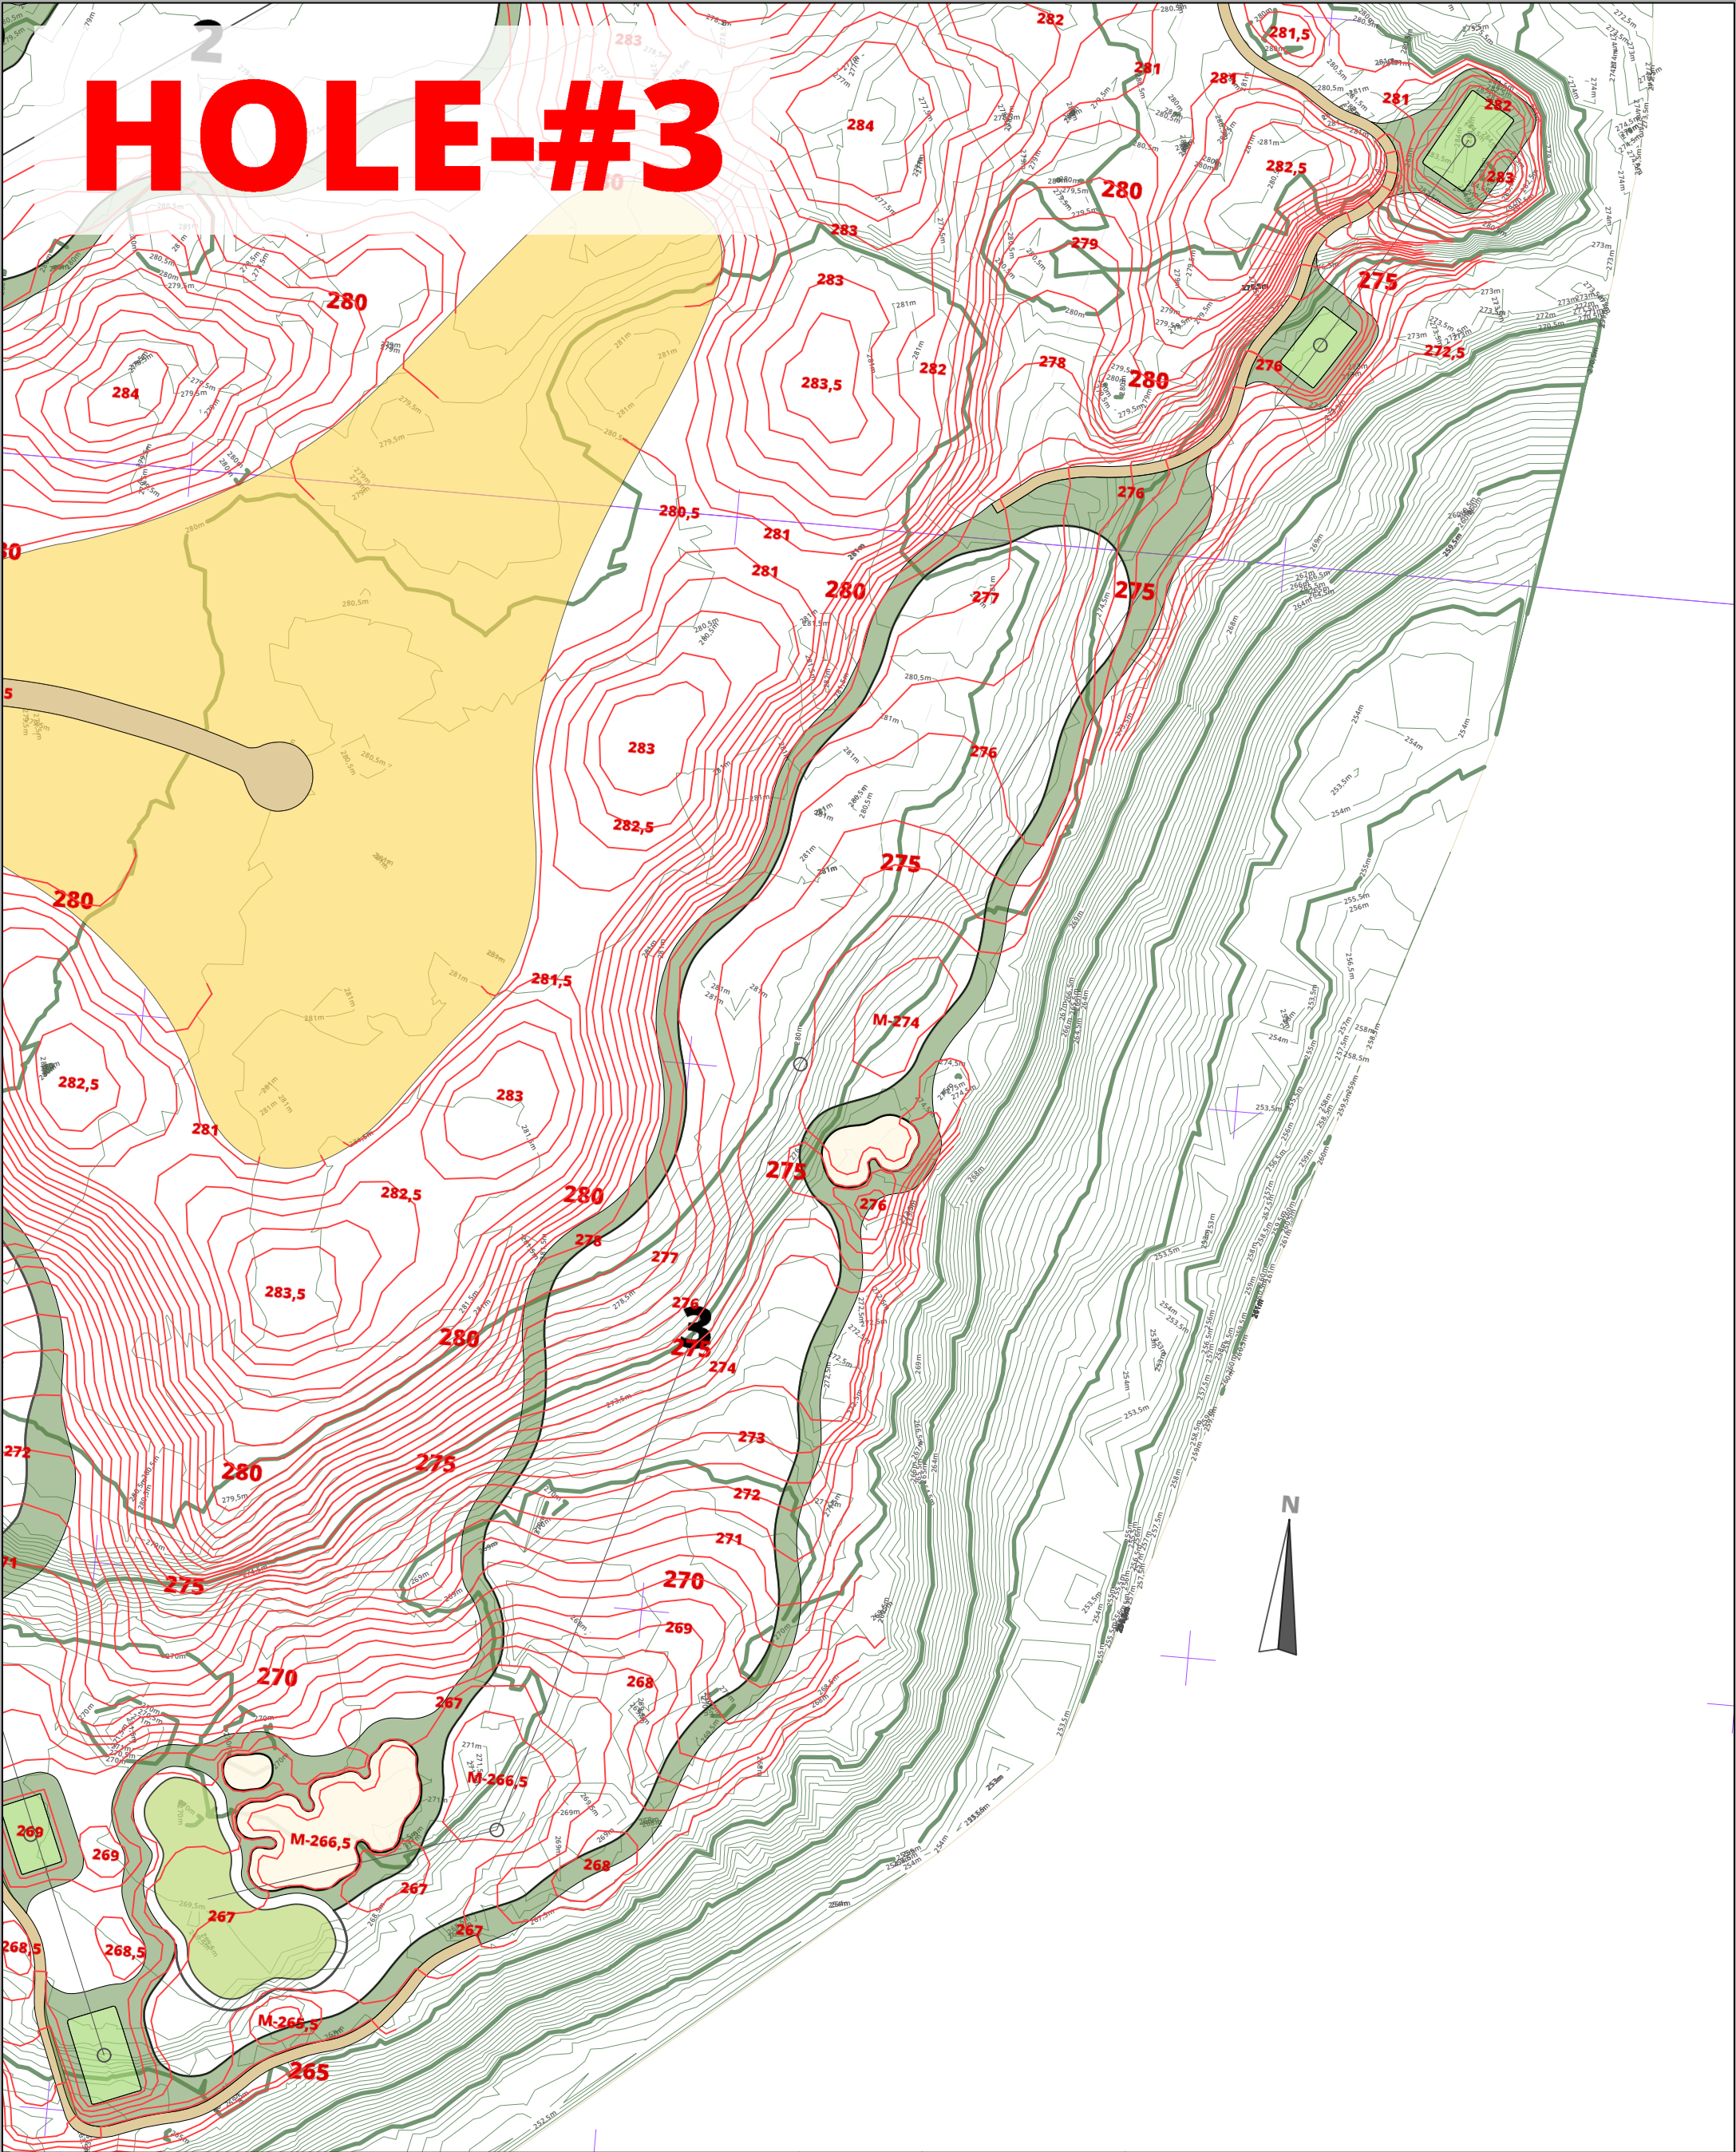

<div><div>STÄDLER & REINMUTH</div><div>GOLFDESIGN</div><div>HABICHTSHÖHE 80D - 48151 MÜNSTER</div><div>WWW.GOLFDESIGN.DE</div></div>		<div><div></div><div>STÄDLER & REINMUTH</div><div>GOLFDESIGN</div></div>		<div><div>AUFTRAGGEBER</div><div>ARMADA GOLF CLUB BYTOM - POLAND, Armada Bytom Sp. Z o.o Sp.K. ul. Golfowa 3, PL-41-907 Bytom</div></div>	
<div><div>CHRISTOPH STÄDLER</div><div>+49 172 9028884</div><div>staedler@golfdesign.de</div></div> <div><div>ACHIM REINMUTH</div><div>T: +49 173 8864817</div><div>reinmuth@golfdesign.de</div></div>		<div><div>PROJEKT</div><div>ARMADA GOLF CLUB BYTOM - POLAND</div></div>		<div><div>BAUVORHABEN</div><div>EXTENSION TO 18-HOLES GOLF COURSE</div></div>	
<div><div>DESIGNER</div><div>CHRISTOPH STÄDLER & ACHIM REINMUTH</div><div>Bytom-E35-2024-01-22.vwx-PF</div></div>		<div><div>DARSTELLUNG</div><div>DETAIL PLAN - HOLES</div></div>		<div><div>DESIGNER</div><div>CHRISTOPH STÄDLER & ACHIM REINMUTH</div><div>Bytom-E35-2024-01-22.vwx-PF</div></div>	
<div><div>MASSTAB</div><div>1 : 1.100</div></div>		<div><div>FORMAT</div><div>DIN A3</div></div>	<div><div>GRÖSSE</div><div>297×420</div></div>	<div><div>DATUM</div><div>22.01.2024</div></div>	


HOLE-#4


The map displays a golf course layout with a green fairway, a yellow bunker, and a green putting green. A red line indicates the hole's location. A north arrow is in the bottom left. Elevation contours are shown in red and green.

AUFTRAGGEBER	ARMADA GOLF CLUB BYTOM - POLAND, Armada Bytom Sp. Z o.o Sp.K. ul. Golfowa 3, PL-41-907 Bytom		
PROJEKT	ARMADA GOLF CLUB BYTOM - POLAND		
BAUVORHABEN	EXTENSION TO 18-HOLES GOLF COURSE		
DARSTELLUNG	DETAIL PLAN - HOLES		
DESIGNER	Bytom-E35-2024-01-22.vwx-PF		
MASSTAB 1 : 1.000	FORMAT DIN A3	GRÖSSE 297×420	DATUM 22.01.2024




<div>STÄDLER & REINMUTH</div> <div>GOLFDESIGN</div> <div>HABICHTSHÖHE 80D - 48151 MÜNSTER</div> <div>WWW.GOLFDESIGN.DE</div> <div>CHRISTOPH STÄDLER</div> <div>+49 172 9028884</div> <div>staedler@golfdesign.de</div> <div>ACHIM REINMUTH</div> <div>T: +49 173 8864817</div> <div>reinmuth@golfdesign.de</div> <div><div><div><div><div><div></div><div>EIGCA</div><div>MEMBER</div></div><div><div><div>STÄDLER & REINMUTH</div><div>STÄDLER & REINMUTH</div></div></div><div><div><div>GEO Certified</div><div>ACCREDITED VERIFIER</div></div><div><div>REINMUTH & FLEISCHBAUER</div><div>REINMUTH</div></div></div></div><div><div><div>STÄDLER & REINMUTH</div><div>GOLFDESIGN</div></div><div></div></div></div></div></div>		AUFTRAGGEBER		ARMADA GOLF CLUB BYTOM - POLAND, Armada Bytom Sp. Z o.o Sp.K. ul. Golfowa 3, PL-41-907 Bytom		
		PROJEKT		ARMADA GOLF CLUB BYTOM - POLAND		
		BAUVORHABEN		EXTENSION TO 18-HOLES GOLF COURSE		
		DARSTELLUNG		DETAIL PLAN - HOLES		
		DESIGNER		Bytom-E35-2024-01-22.vwx-PF		
MASSSTAB 1 : 1.000		FORMAT	DIN A3	GRÖSSE	297×420	DATUM 22.01.2024

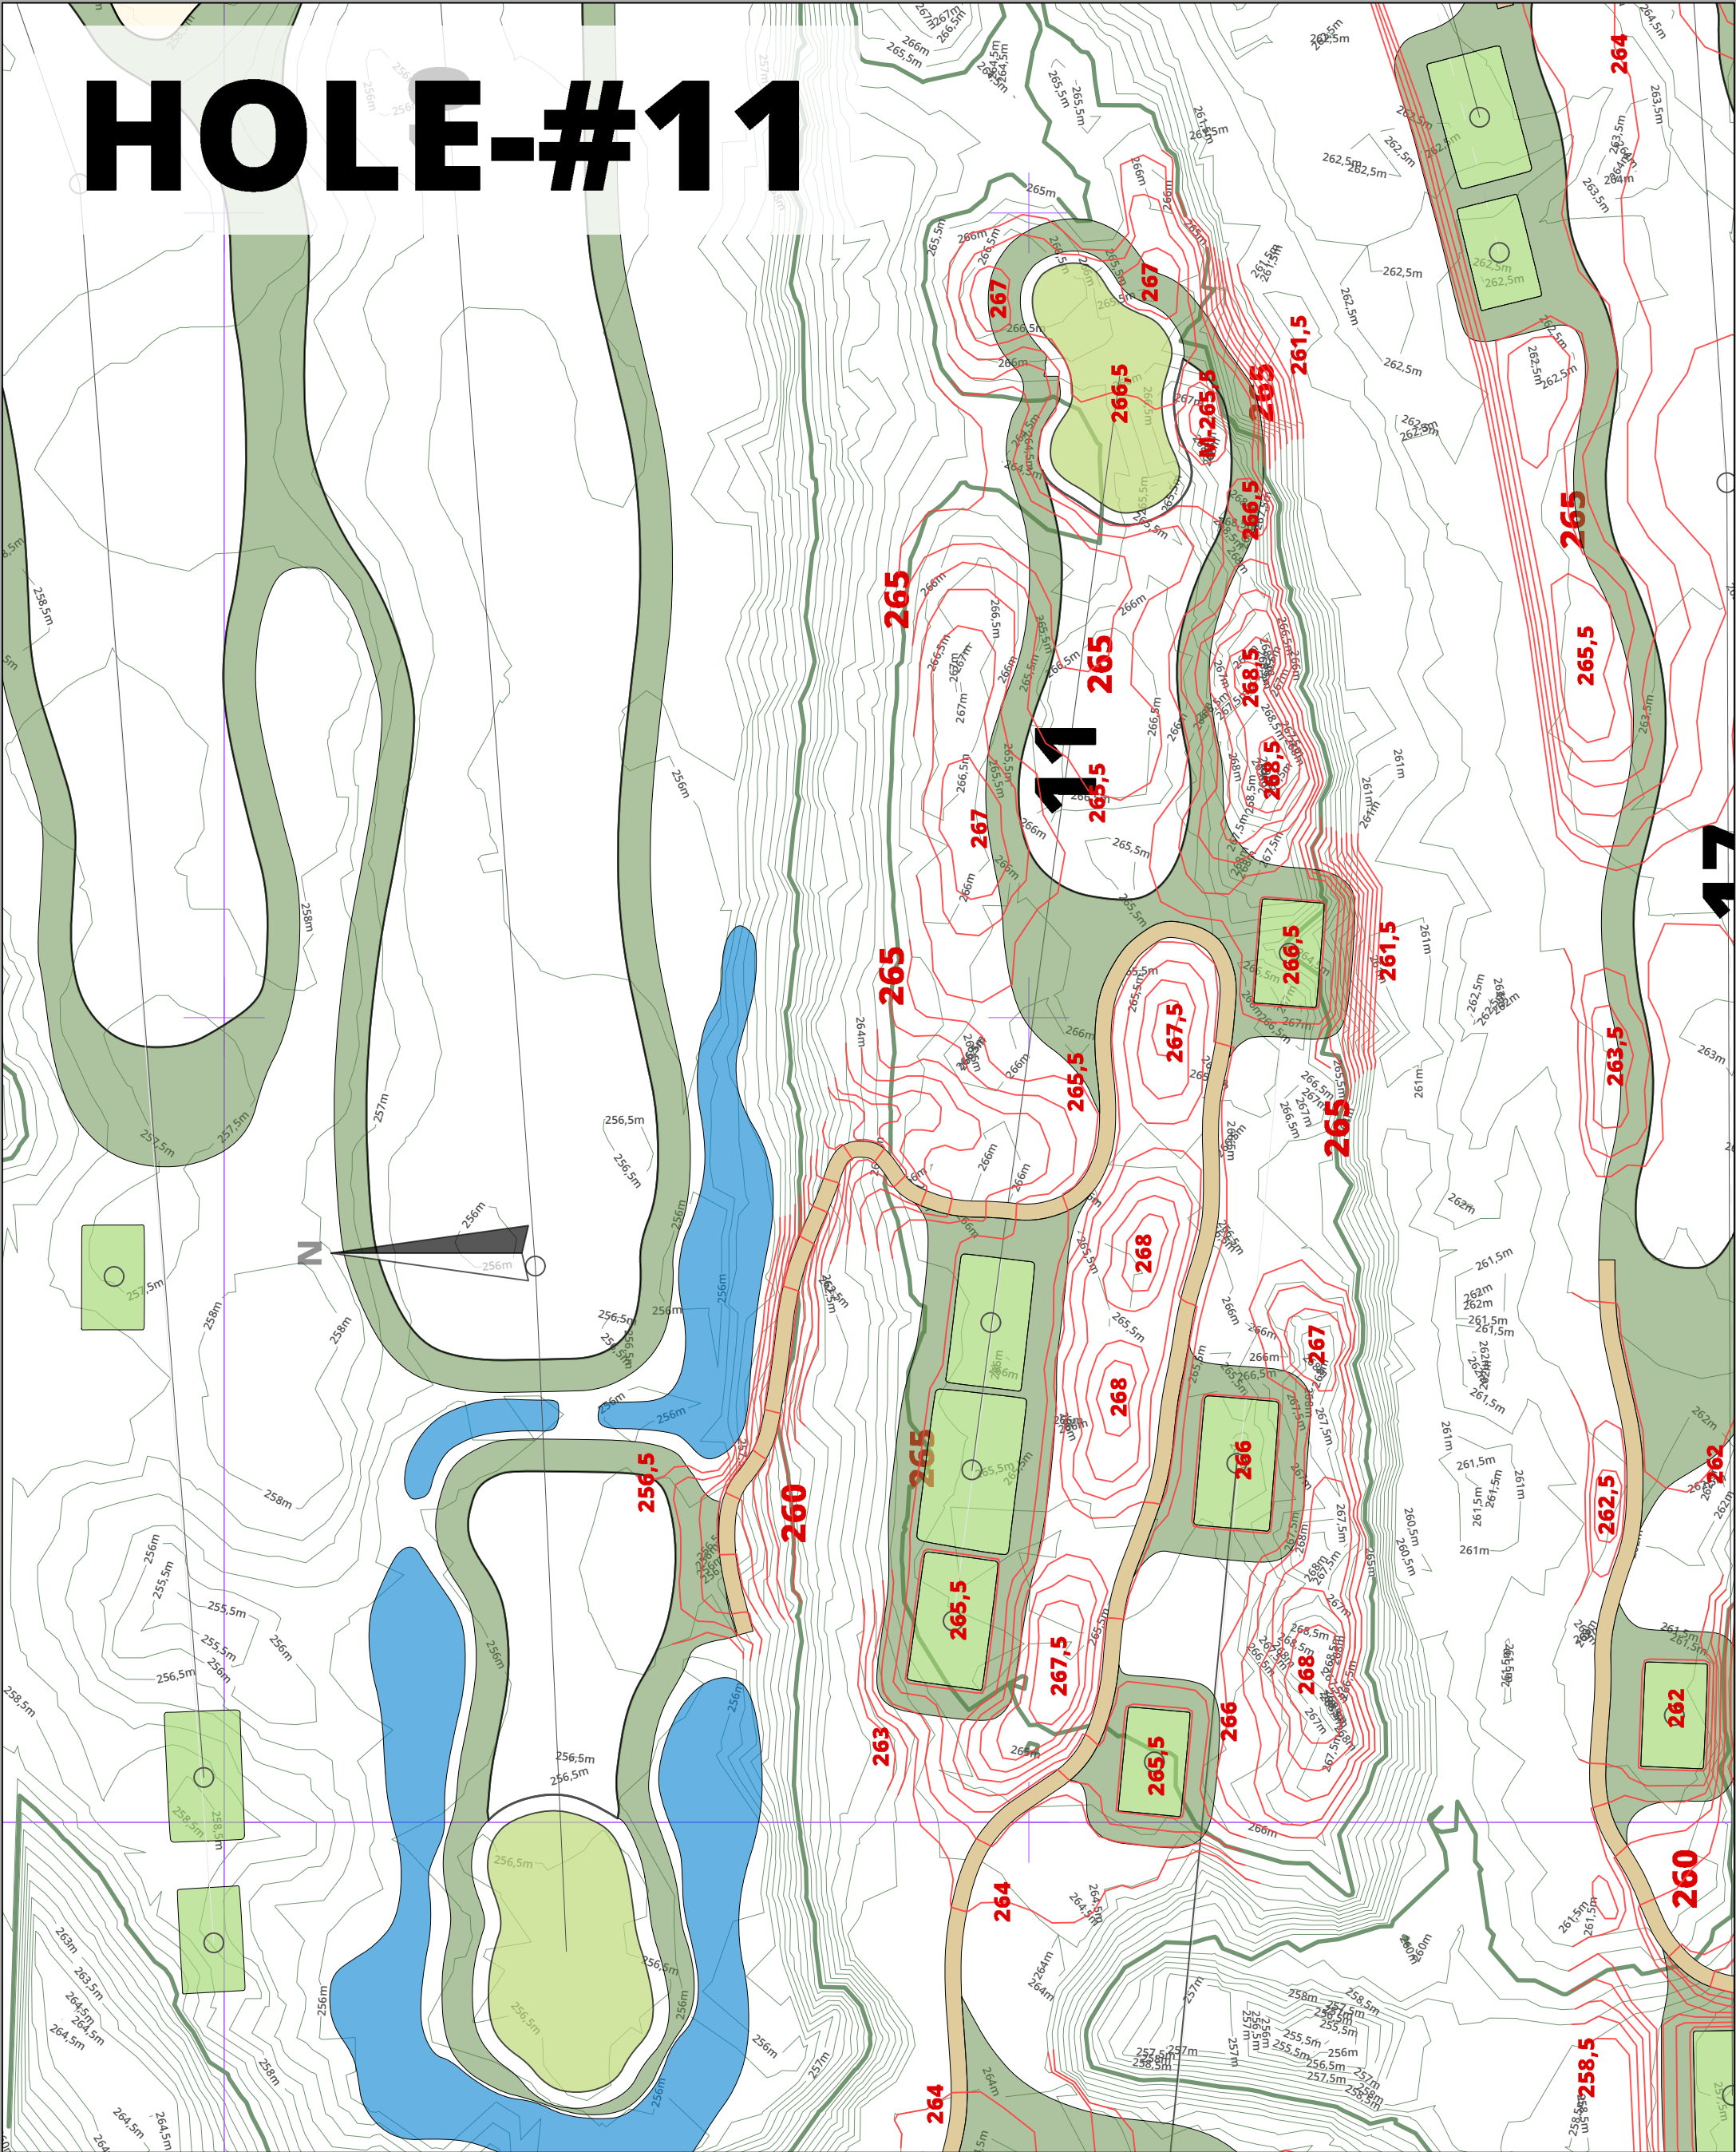

<div>STÄDLER & REINMUTH</div> <div>GOLFDESIGN</div> <div>HABICHTSHÖHE 80D - 48151 MÜNSTER</div> <div>WWW.GOLFDESIGN.DE</div>		<div></div> <div>STÄDLER & REINMUTH</div> <div>GOLFDESIGN</div>		AUFTRAGGEBER		ARMADA GOLF CLUB BYTOM - POLAND, Armada Bytom Sp. Z o.o Sp.K. ul. Golfowa 3, PL-41-907 Bytom						
				PROJEKT		ARMADA GOLF CLUB BYTOM - POLAND						
				BAUVORHABEN		EXTENSION TO 18-HOLES GOLF COURSE						
				DARSTELLUNG		DETAIL PLAN - HOLES						
				DESIGNER		CHRISTOPH STÄDLER & ACHIM REINMUTH <div>Bytom-E35-2024-01-22.vwx-PF</div>						
				MASSSTAB		1 : 750	FORMAT	DIN A3	GRÖSSE	297×420	DATUM	22.01.2024



<div><div>STÄDLER & REINMUTH</div><div>GOLFDESIGN</div><div>HABICHTSHÖHE 80D - 48151 MÜNSTER</div><div>WWW.GOLFDESIGN.DE</div></div> <div><div>CHRISTOPH STÄDLER</div><div>+49 172 9028884</div><div>staedler@golfdesign.de</div></div> <div><div>ACHIM REINMUTH</div><div>T: +49 173 8864817</div><div>reinmuth@golfdesign.de</div></div>		<div><div>STÄDLER & REINMUTH</div><div>GOLFDESIGN</div></div> <div></div>		<div>AUFTRAGGEBER</div> <div>ARMADA GOLF CLUB BYTOM - POLAND, Armada Bytom Sp. Z o.o Sp.K. ul. Golfowa 3, PL-41-907 Bytom</div>	<div>PROJEKT</div> <div>ARMADA GOLF CLUB BYTOM - POLAND</div>			<div>BAUVORHABEN</div> <div>EXTENSION TO 18-HOLES GOLF COURSE</div>	<div>DARSTELLUNG</div> <div>DETAIL PLAN - HOLES</div>	<div>DESIGNER</div> <div>CHRISTOPH STÄDLER & ACHIM REINMUTH</div> <div>Bytom-E35-2024-01-22.vwx-PF</div>	<div>MASSTAB</div> <div>1 : 1.000</div>	<div>FORMAT</div> <div>DIN A3</div>	<div>GRÖSSE</div> <div>297×420</div>	<div>DATUM</div> <div>22.01.2024</div>
--	--	---	--	---	---	--	--	---	---	--	---	-------------------------------------	--------------------------------------	--

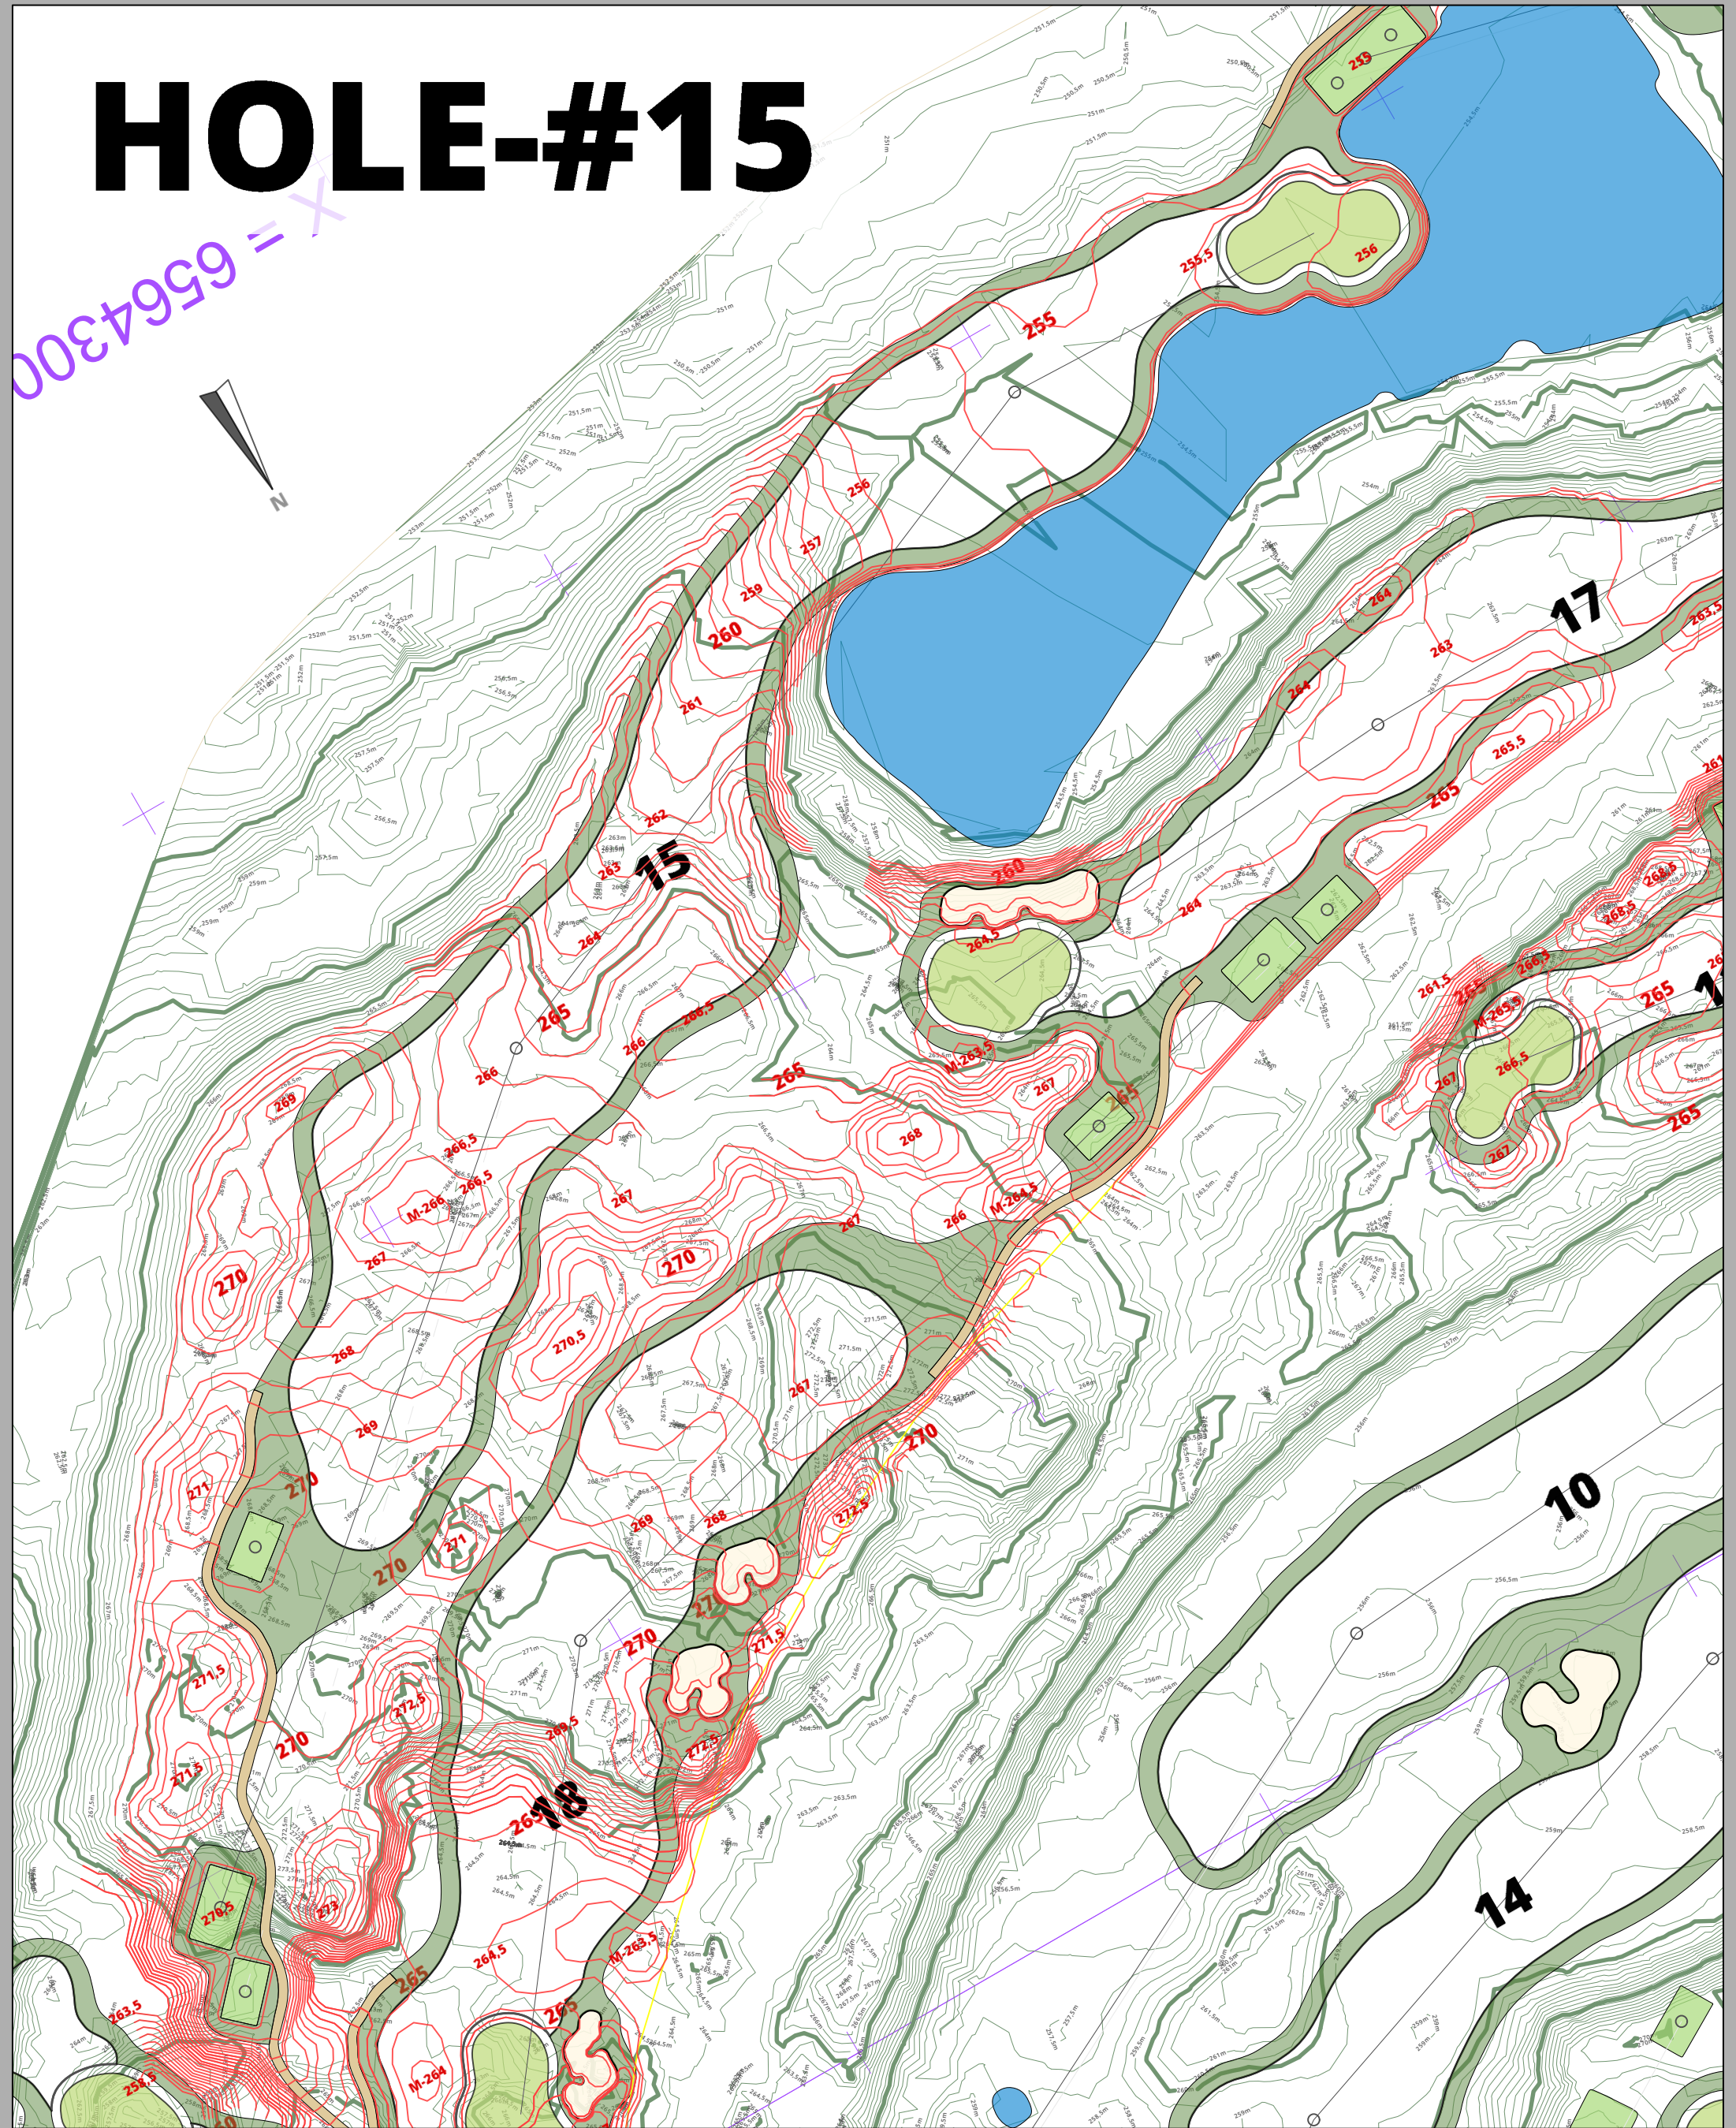

<div><div>STÄDLER & REINMUTH</div><div>GOLFDESIGN</div><div>HABICHTSHÖHE 80D - 48151 MÜNSTER</div><div>WWW.GOLFDESIGN.DE</div></div> <div><div>CHRISTOPH STÄDLER</div><div>+49 172 9028884</div><div>staedler@golfdesign.de</div></div> <div><div>ACHIM REINMUTH</div><div>T: +49 173 8864817</div><div>reinmuth@golfdesign.de</div></div> <div><div></div><div></div><div></div><div></div></div>		<div></div> <div>STÄDLER & REINMUTH</div> <div>GOLFDESIGN</div>		<div>AUFTRAGGEBER</div> <div>ARMADA GOLF CLUB BYTOM - POLAND, Armada Bytom Sp. z o.o Sp.K.</div> <div>ul. Golfowa 3, PL-41-907 Bytom</div>	<div>PROJEKT</div> <div>ARMADA GOLF CLUB BYTOM - POLAND</div>	<div>BAUVORHABEN</div> <div>EXTENSION TO 18-HOLES GOLF COURSE</div>	<div>DARSTELLUNG</div> <div>DETAIL PLAN - HOLES</div>	<div>DESIGNER</div> <div>CHRISTOPH STÄDLER & ACHIM REINMUTH</div> <div>Bytom-E35-2024-01-22.vwx-PF</div>	<div>MASSTAB</div> <div>1 : 1.250</div>	<div>FORMAT</div> <div>DIN A3</div>	<div>GRÖSSE</div> <div>297×420</div>	<div>DATUM</div> <div>22.01.2024</div>
--	--	---	--	--	---	---	---	--	---	-------------------------------------	--------------------------------------	--



STÄDLER & REINMUTH

GOLFDESIGN

HABICHTSHÖHE 80D - 48151 MÜNSTER

WWW.GOLFDESIGN.DE

CHRISTOPH STÄDLER

+49 172 9028884

staedler@golfdesign.de

ACHIM REINMUTH

T: +49 173 8864817


reinmuth@golfdesign.de



STÄDLER & REINMUTH

GOLFDESIGN

AUFTRAGGEBER	ARMADA GOLF CLUB BYTOM - POLAND, Armada Bytom Sp. Z o.o Sp.K. ul. Golfowa 3, PL-41-907 Bytom		
PROJEKT	ARMADA GOLF CLUB BYTOM - POLAND		
BAUVORHABEN	EXTENSION TO 18-HOLES GOLF COURSE		
DARSTELLUNG	DETAIL PLAN - HOLES		
DESIGNER	CHRISTOPH STÄDLER & ACHIM REINMUTH		
MASSTAB 1 : 1.000	FORMAT DIN A3	GRÖSSE 297×420	DATUM 22.01.2024

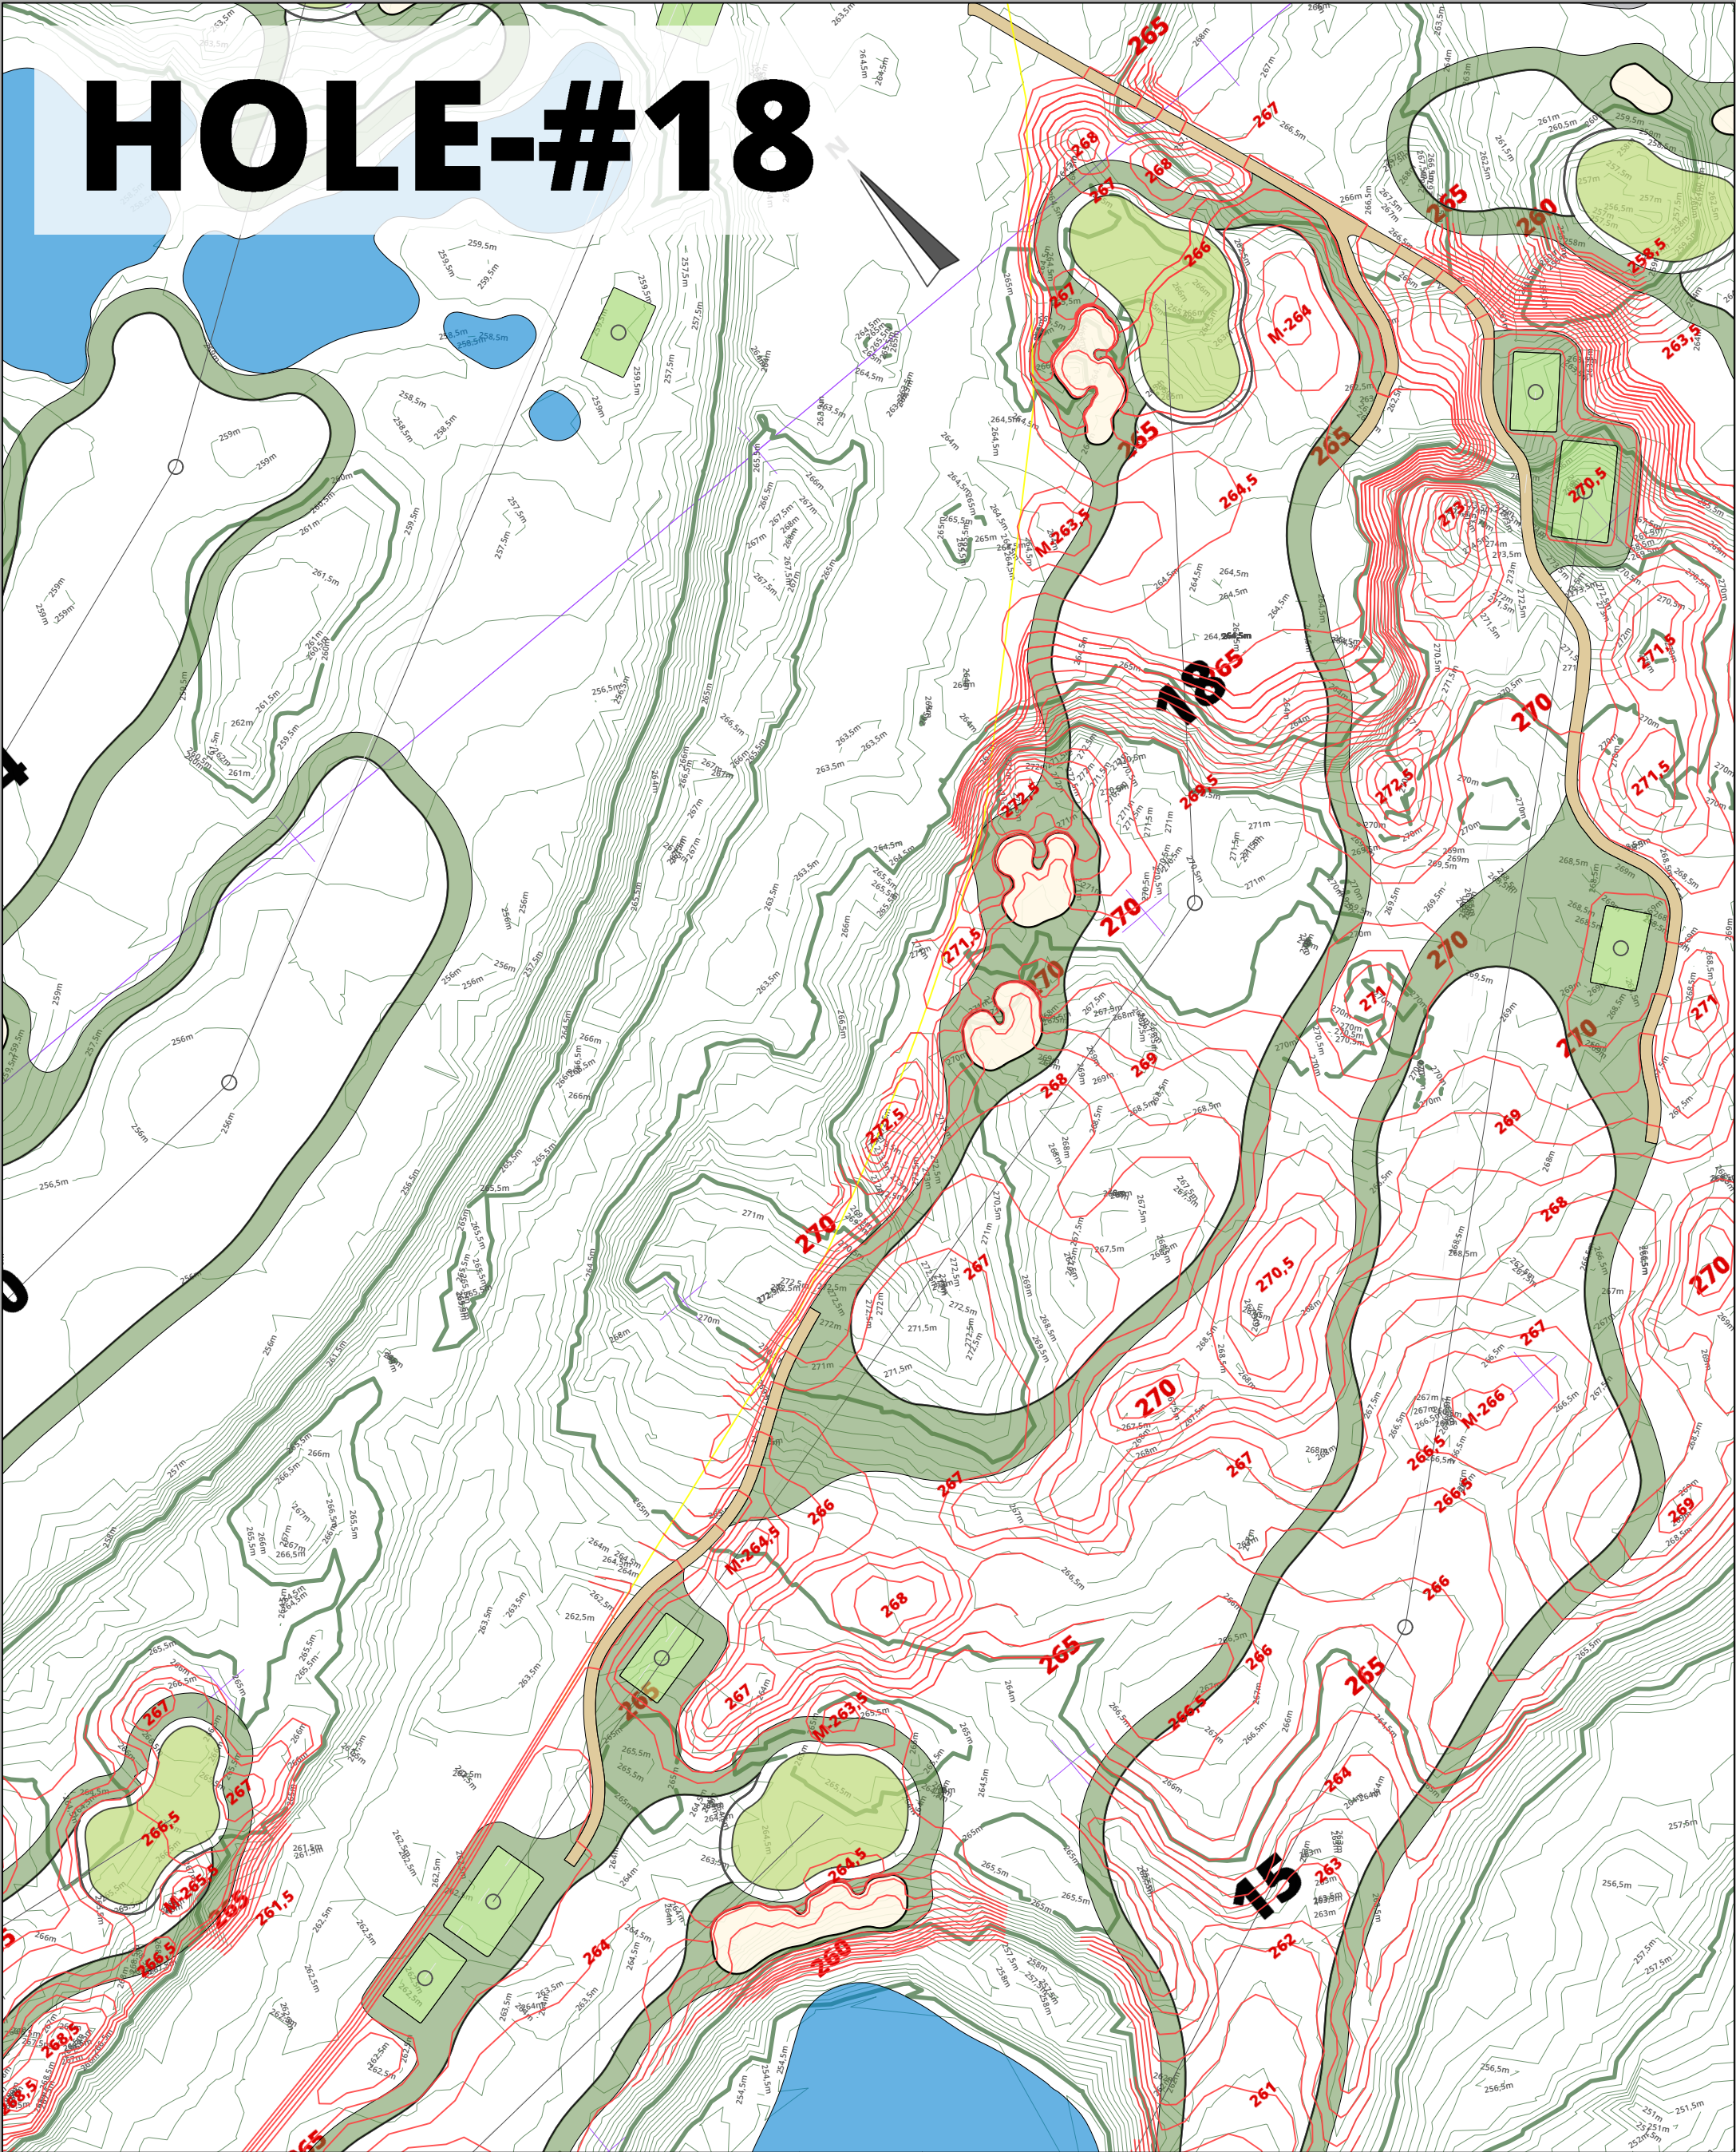

<div><div>STÄDLER & REINMUTH</div><div>GOLFDESIGN</div><div>HABICHTSHÖHE 80D - 48151 MÜNSTER</div><div>WWW.GOLFDESIGN.DE</div></div>		<div><div>CHRISTOPH STÄDLER</div><div>+49 172 9028884</div><div>staedler@golfdesign.de</div></div> <div><div>ACHIM REINMUTH</div><div>T: +49 173 8864817</div><div>reinmuth@golfdesign.de</div></div>		<div><div></div><div>STÄDLER & REINMUTH</div><div>GOLFDESIGN</div></div>		<div>AUFTRAGGEBER</div> <div>ARMADA GOLF CLUB BYTOM - POLAND, Armada Bytom Sp. z o.o Sp.K. ul. Golfowa 3, PL-41-907 Bytom</div>	<div>PROJEKT</div> <div>ARMADA GOLF CLUB BYTOM - POLAND</div>			<div>BAUVORHABEN</div> <div>EXTENSION TO 18-HOLES GOLF COURSE</div>	<div>DARSTELLUNG</div> <div>DETAIL PLAN - HOLES</div>	<div>DESIGNER</div> <div>CHRISTOPH STÄDLER & ACHIM REINMUTH</div>	<div>Bytom-E35-2024-01-22.vwx-PF</div>			<div>MASSTAB 1 : 1.000</div> <div>FORMAT DIN A3</div> <div>GRÖSSE 297×420</div> <div>DATUM 22.01.2024</div>
--	--	---	--	--	--	---	---	--	--	---	---	---	--	--	--	---