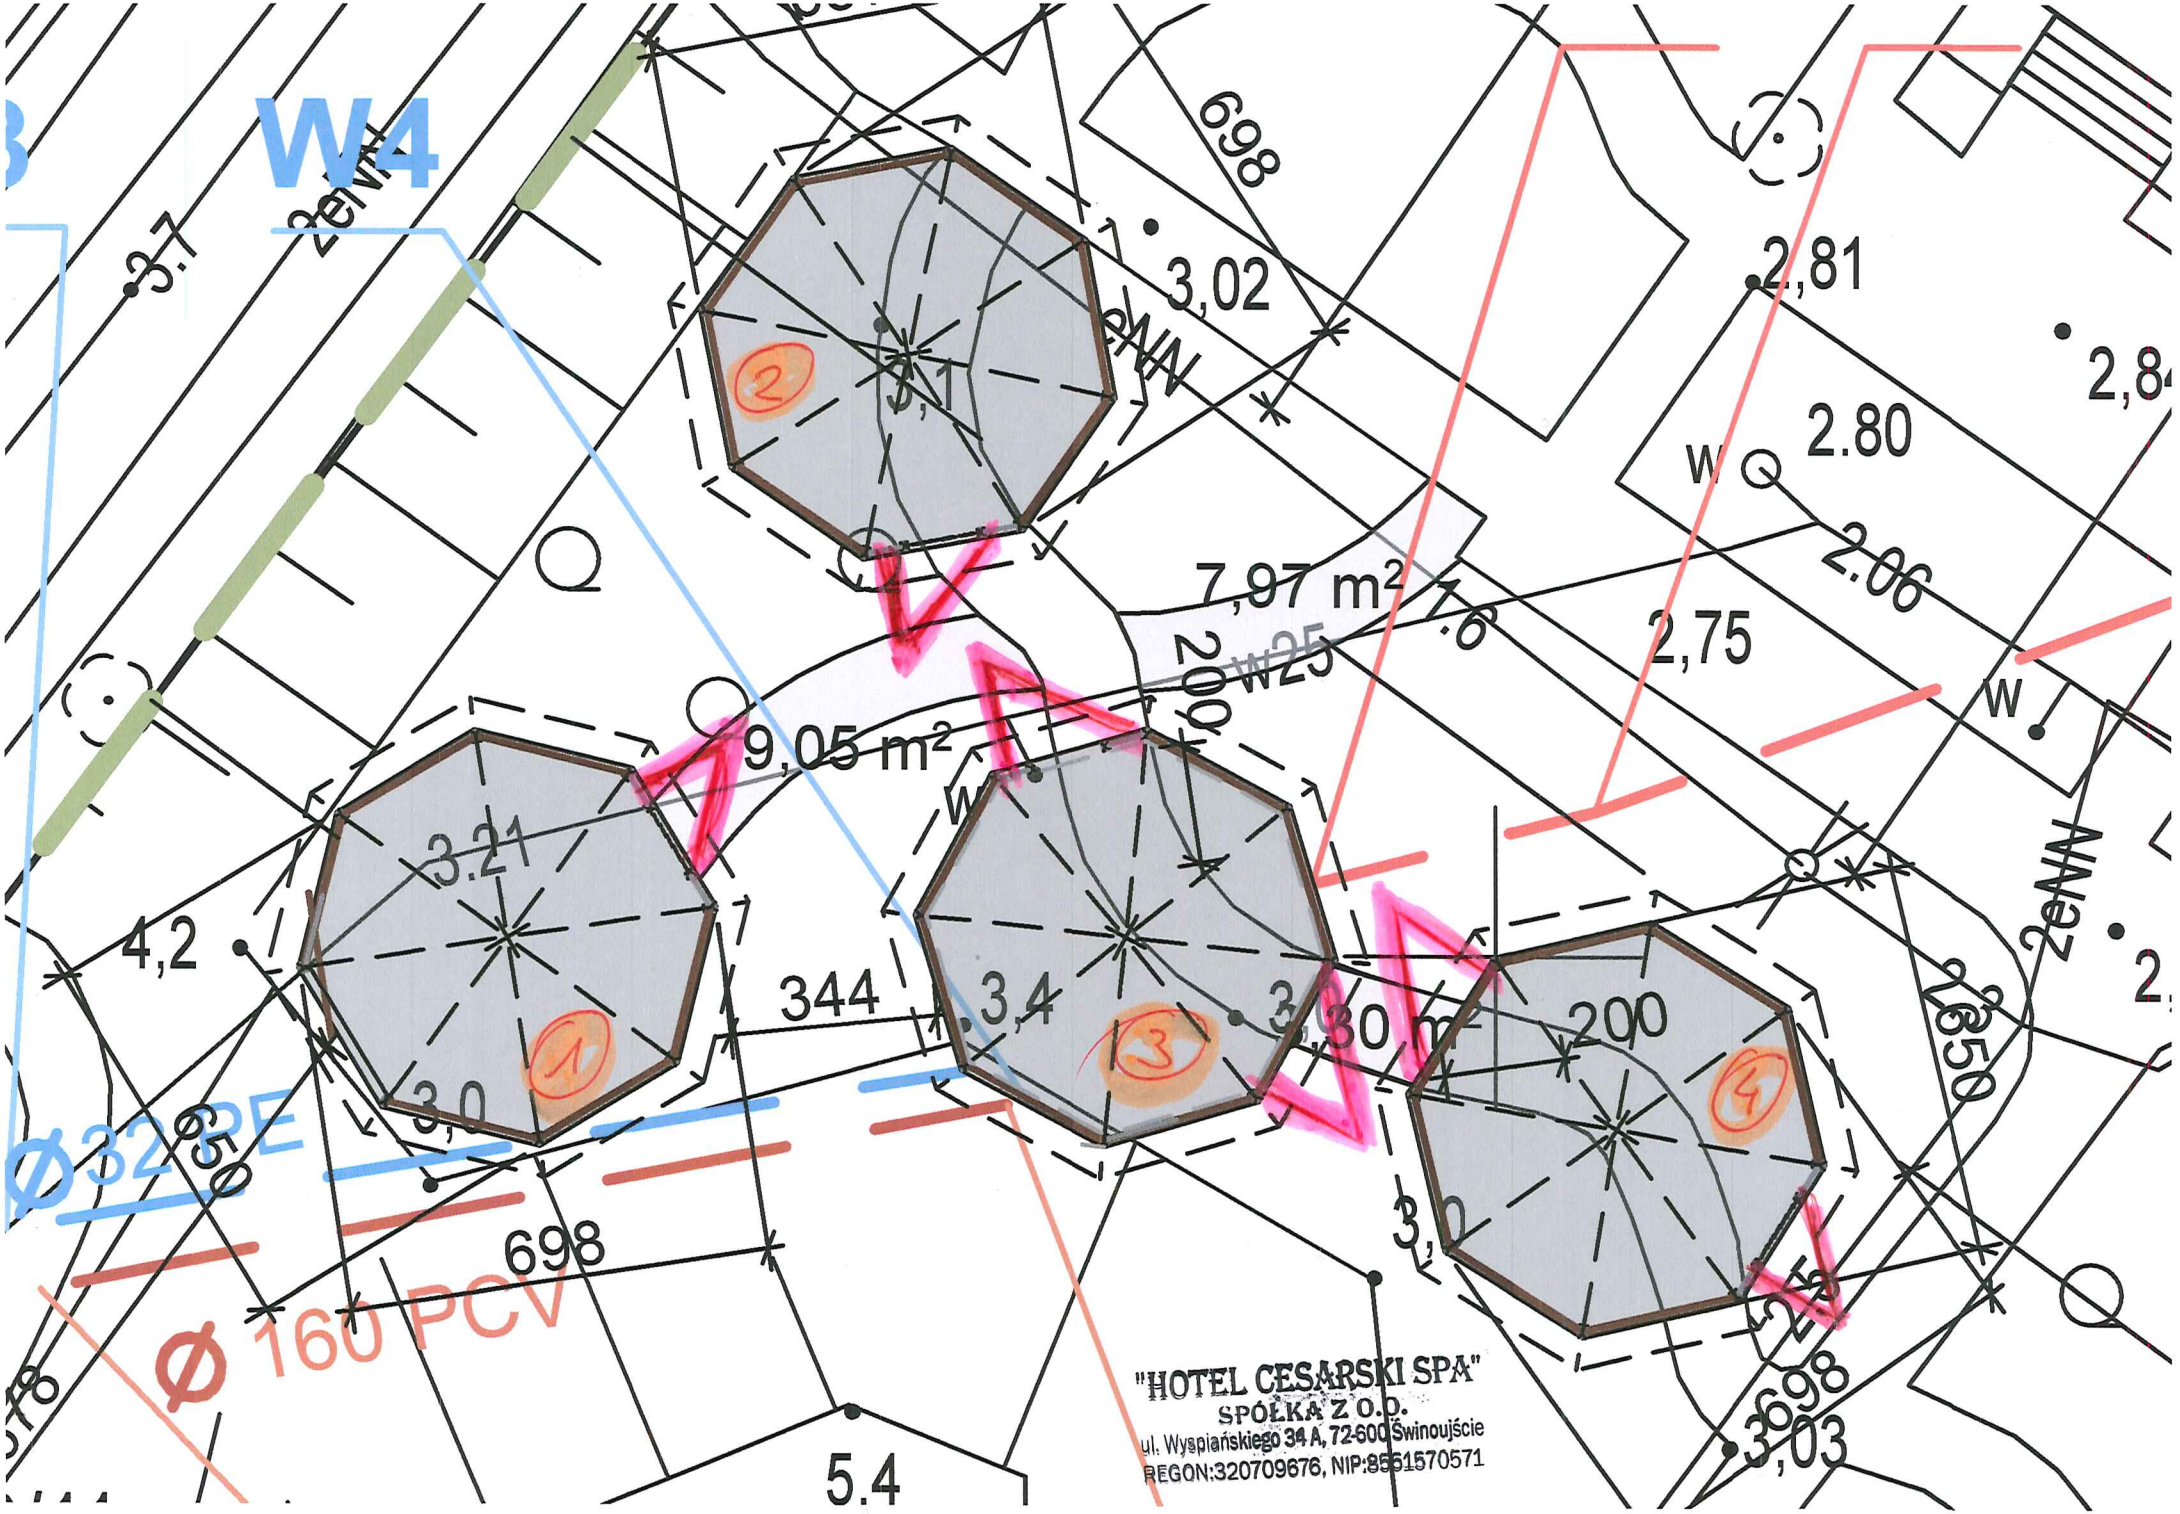
W4
3,7
2eNW
698
3,02
2,81
2,84
2.80
2.06
2,75
7,97 m²
2eW25
9,05 m²
3,21
4,2
344
3,4
30 m²
200
2650
2eNW
Ø 32 PE
350
698
Ø 160 PCV
5.4
3,03
"HOTEL CESARSKI SPA"
SPÓŁKA Z O.O.
ul. Wyspiańskiego 34 A, 72-600 Świnoujście
REGON:320709676, NIP:8551570571