


ISTNIEJĄCA PRACOWNIA
HEMODYNAMICZNA

KŁATKA SCHODOWA
WINDY

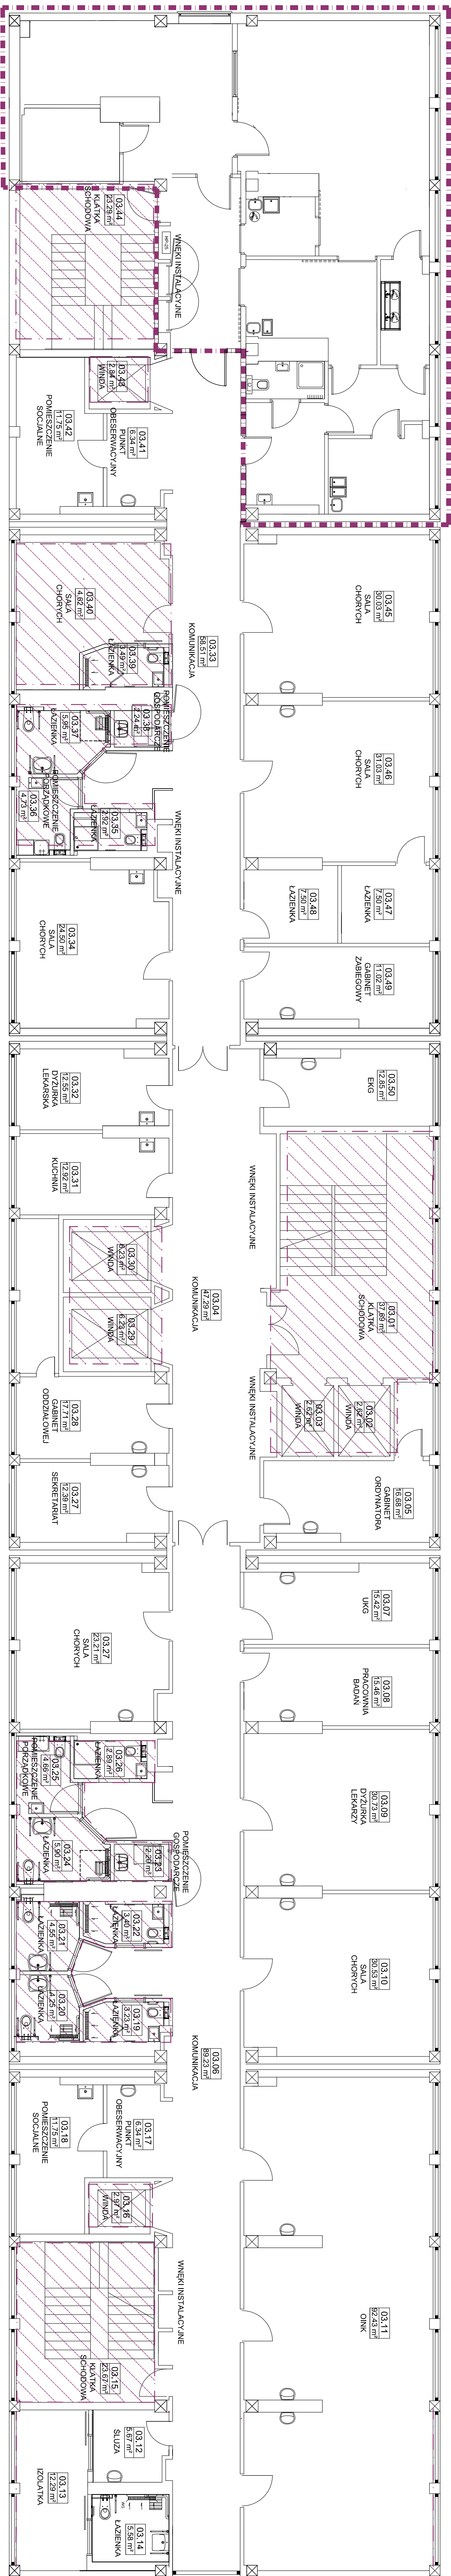

KŁATKA SCHODOWA
WINDA

SALA CHORYCH
Z ŁAZIENKĄ

WINDA

ŁAZIENKI

WINDA

KŁATKA SCHODOWA
IZOLATKA