









 


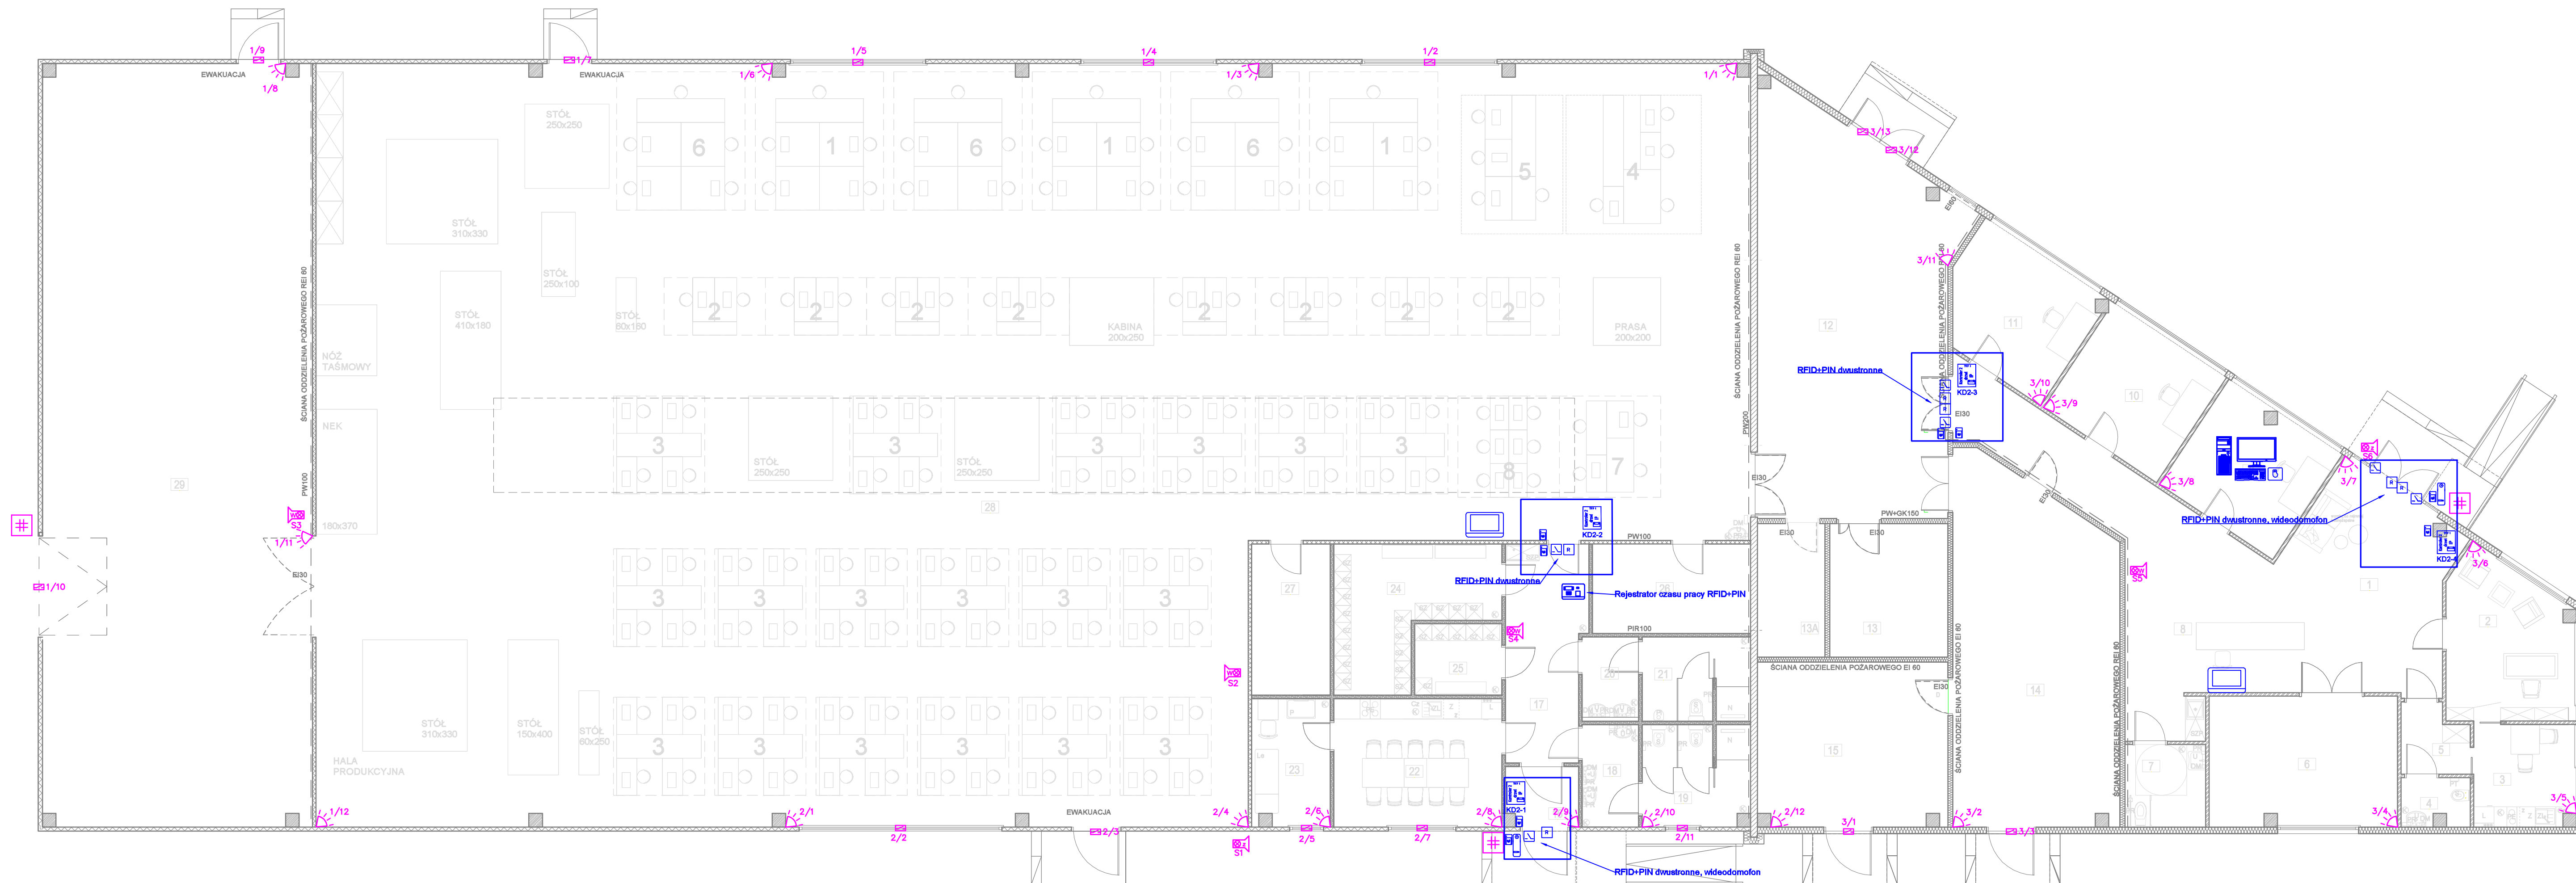




## INSTALACJA SSWiN, KD, VD



RZUT PARTERU

Legenda SSN		
	-	Passywna czujka podczepieni i uchwyt sceny/sytuacji do czujki
	-	Wewnętrzny sygnalizator optyczno – akustyczny
	-	Zewnętrzny sygnalizator optyczno – akustyczny
	-	Klawiatura systemowa
	-	Moduł komunikacyjny TOP/IP i GSM/GPS
	-	Kontaktowny

Legenda KD i VD		
	-	Kontroler standardowy - 2 przejscia
	-	Czynik sort sztalizowanych
	-	Elektronaczep
	-	Elektronaczep podwójny
	-	Czujnik magnetyczny z 2 wykrywcami
	-	Monitor użytkownika IP
	-	Panel wejściowy IP
	-	Rejestrator czasu pracy
	-	Jednostka komputerowa + Monitor LCD przystawki do pracy ciągłej