



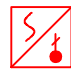



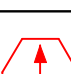

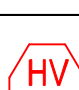

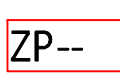


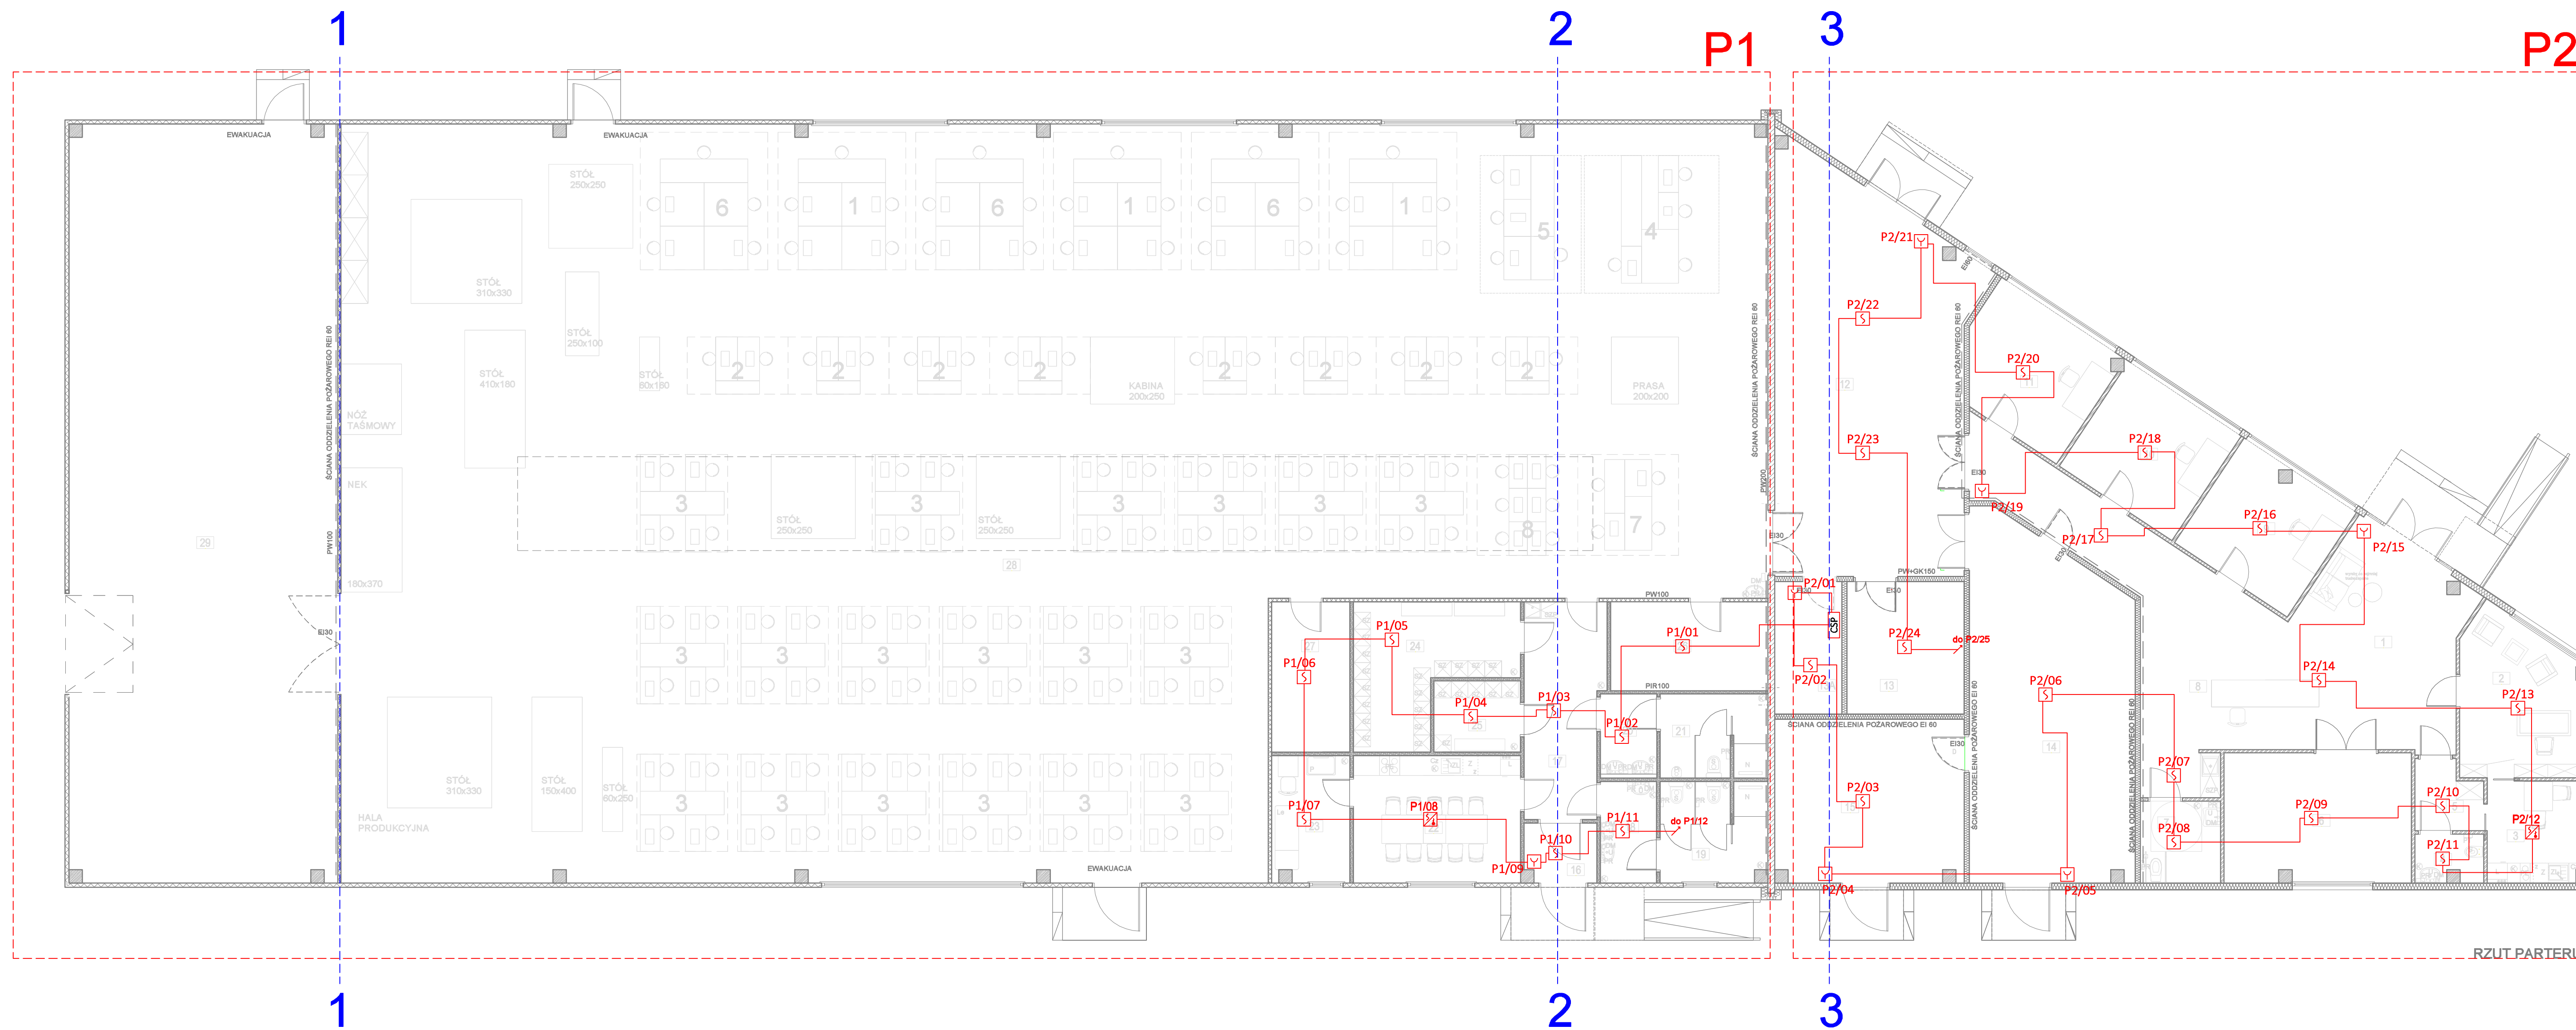



INSTALACJA SSP



Legenda	
	Centrala sygnalizacji pożaru
	Optyczna czujka dymu
	Optyczna czujka dymu nad sufitem podwieszanym z zewnętrznym wskaźnikiem zadziałania
	Optyczna czujka dymu z czujką ciepła
	Ręczny ostrzegacz pożarowy
	Moduł wejść/wyjść przekaźnikowych – 8wej/1wyj
	Moduł wyjść przekaźnikowych – 8 wyj
	Moduł wyjścia przekaźnikowego – 1 wyj
	Moduł linii sygnalizatorów
	Moduł wejść/wyjść przekaźnikowych HV – 2wej/2wyj
	Sygnalizator optyczno–akustyczny wewnętrzny
	Zasilacz pożarowy + 2x Akumulator 7Ah 12V
	Zasilacz buforowy + 2x Akumulator 7Ah 12V
	Przewód HTKSHekw PH90 1 x 2 x 1,4
	Przewód HTKSH PH90 2 x 2 x 1,4
	Przewód YnTKSYekw 1 x 2 x 1,4