



OPISY PRZEGRÓD	
Oznaczenie przegrody	Budowa przegrody
S1	- tynk cementowo-wapienny gr. 1 cm - PROJ. - ściana z bloczków silikatowych gr. 24 cm - PROJ. - izolacja termiczna - styropian min. 0.040 gr. 20 cm - PROJ. - zaprawa zbrojona siatką z włókna szklanego - PROJ. - tynk cienkowarstwowy - PROJ.
S2	- tynk cementowo-wapienny gr. 1 cm - ISTN. - ściana z cegły ceramicznej pełnej gr. 38 cm - ISTN. - tynk cementowy gr. 1 cm - ISTN. - izolacja termiczna - styropian min. 0.040 gr. 16 cm - PROJ. - zaprawa zbrojona siatką z włókna szklanego - PROJ. - tynk cienkowarstwowy - PROJ.
S4	- tynk cementowo-wapienny gr. 1 cm - ISTN. - ściana z pustaka ceramicznego szczelinowego gr. 25 cm - ISTN. - izolacja termiczna - styropian gr. 12 cm - ISTN. - zaprawa zbrojona siatką z włókna szklanego - ISTN. - tynk cienkowarstwowy gr. 1 cm - ISTN. - izolacja termiczna - styropian min. 0.040 gr. 8 cm - PROJ. - zaprawa zbrojona siatką z włókna szklanego - PROJ. - tynk cienkowarstwowy - PROJ.
S6	- tynk cementowo-wapienny gr. 1 cm - ISTN. - ściana z bloczków z betonu komórkowego gr. 24 cm - ISTN. - tynk cementowy gr. 1 cm - ISTN. - izolacja termiczna - styropian min. 0.040 gr. 20 cm - PROJ. - zaprawa zbrojona siatką z włókna szklanego - PROJ. - tynk cienkowarstwowy - PROJ.
S9	- tynk cementowo-wapienny gr. 1 cm - ISTN. - ściana z cegły ceramicznej pełnej gr. 51 cm - ISTN. - tynk cementowy gr. 1 cm - ISTN. - izolacja termiczna - wełna mineralna min. 0.036 gr. 16 cm - PROJ. - zaprawa zbrojona siatką z włókna szklanego - PROJ. - tynk cienkowarstwowy - PROJ.
S10	- tynk cementowo-wapienny gr. 1 cm - ISTN. - ściana z cegły ceramicznej pełnej gr. 51 cm - ISTN. - tynk cementowy gr. 1 cm - ISTN. - izolacja termiczna - styropian min. 0.040 gr. 20 cm - PROJ. - zaprawa zbrojona siatką z włókna szklanego - PROJ. - tynk cienkowarstwowy - PROJ.

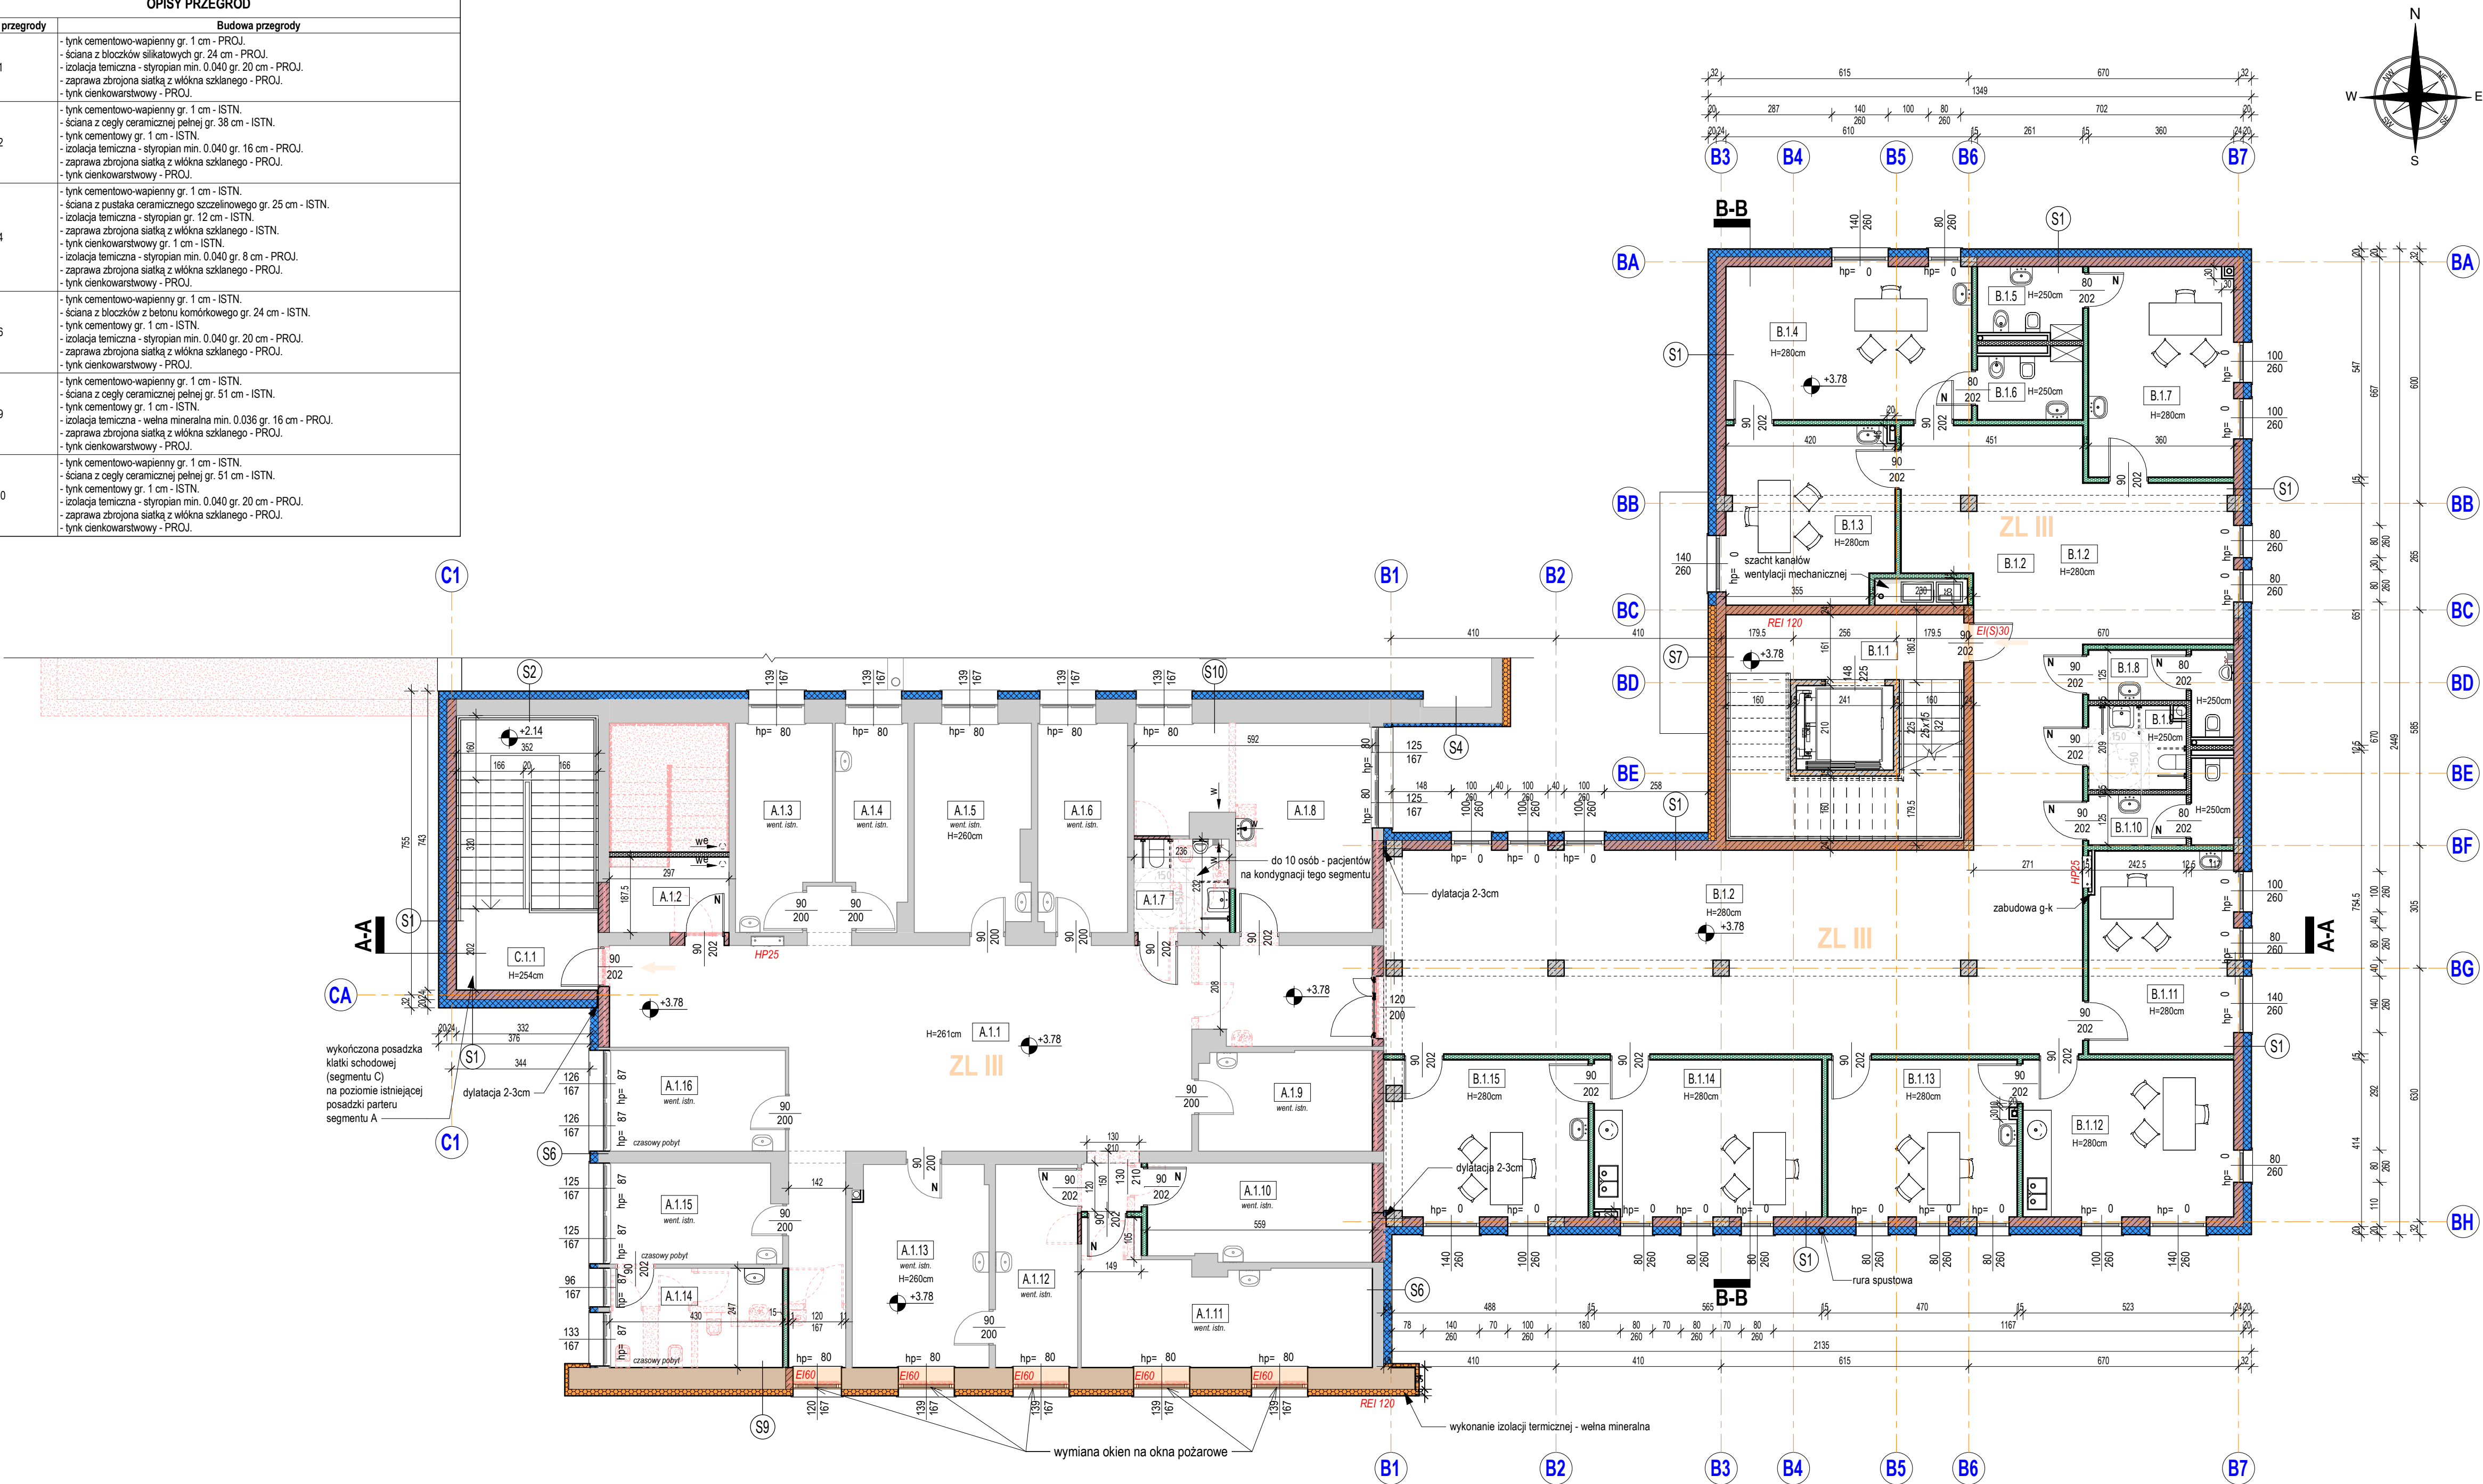

Zestawienie powierzchni 1. piętra			
Nr pom	Nazwa pomieszczenia	Powierzchnia	Rodzaj powierzchni
A.1.1	Komunikacja	84.27 m²	Powierzchnia ruchu
A.1.2	Magazyn	5.57 m²	Powierzchnia użytkowa
A.1.3	Gabinet lekarski	11.61 m²	Powierzchnia użytkowa
A.1.4	Gabinet lekarski	8.50 m²	Powierzchnia użytkowa
A.1.5	Gabinet lekarski	14.59 m²	Powierzchnia użytkowa
A.1.6	Gabinet lekarski	11.55 m²	Powierzchnia użytkowa
A.1.7	WC - mężczyźni i osoby z niepełnosprawnością	5.49 m²	Powierzchnia użytkowa
A.1.8	Gabinet lekarski	24.06 m²	Powierzchnia użytkowa
A.1.9	Magazyn	10.60 m²	Powierzchnia usługowo-techniczna
A.1.10	Archiwum / magazyn	13.44 m²	Powierzchnia użytkowa
A.1.11	Gabinet lekarski	19.75 m²	Powierzchnia użytkowa
A.1.12	Gabinet lekarski	10.30 m²	Powierzchnia użytkowa
A.1.13	Gabinet lekarski	16.92 m²	Powierzchnia użytkowa
A.1.14	Zaplecze gabinetu lekarskiego	10.62 m²	Powierzchnia użytkowa
A.1.15	Gabinet lekarski	10.49 m²	Powierzchnia użytkowa
A.1.16	Gabinet lekarski	10.93 m²	Powierzchnia użytkowa
B.1.1	Komunikacja / klatka schodowa	26.85 m²	Powierzchnia ruchu
B.1.2	Komunikacja	137.08 m²	Powierzchnia ruchu
B.1.3	Gabinet położnej	18.15 m²	Powierzchnia użytkowa
B.1.4	Gabinet lekarski - ginekolog	23.18 m²	Powierzchnia użytkowa
B.1.5	Kabina higieny osobistej - urolog	4.80 m²	Powierzchnia użytkowa
B.1.6	Kabina higieny osobistej - ginekolog	4.80 m²	Powierzchnia użytkowa
B.1.7	Gabinet lekarski - urolog	18.82 m²	Powierzchnia użytkowa
B.1.8	WC - mężczyźni	5.51 m²	Powierzchnia użytkowa
B.1.9	WC - kobiety i osoby z niepełnosprawnością	5.07 m²	Powierzchnia użytkowa
B.1.10	WC - kobiety	5.50 m²	Powierzchnia użytkowa
B.1.11	Gabinet lekarski	18.38 m²	Powierzchnia użytkowa
B.1.12	Gabinet zabiegowy	20.40 m²	Powierzchnia użytkowa
B.1.13	Gabinet lekarski - chirurg	18.27 m²	Powierzchnia użytkowa
B.1.14	Gabinet zabiegowy	21.91 m²	Powierzchnia użytkowa
B.1.15	Gabinet lekarski - ortopeda	19.58 m²	Powierzchnia użytkowa
C.1.1	Komunikacja / klatka schodowa	7.11 m²	Powierzchnia ruchu
Suma ogólna:		623.58 m²	
Suma ogólna powierzchni użytkowej 1. piętra:		358.15 m²	

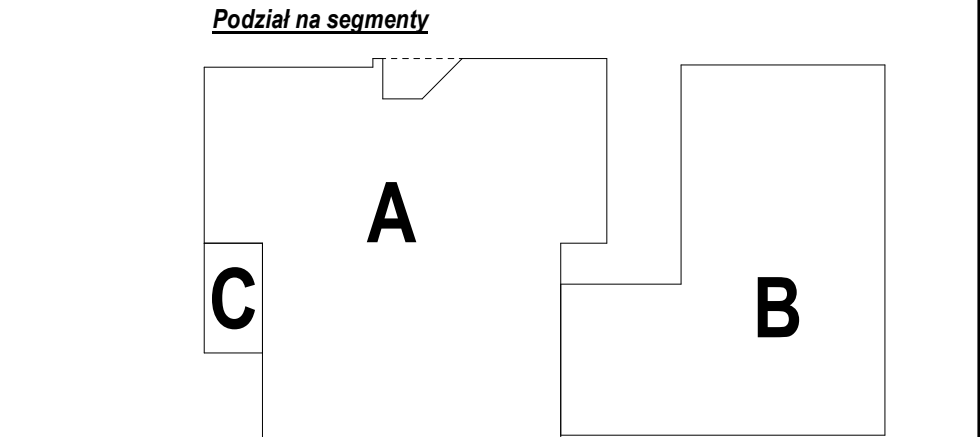

- Oznaczenia:**
- elementy do wyburzenia
 - ściany do wyburzenia
 - ściana istniejąca
 - ściana projektowana - murowana
 - ściana projektowana - żelbet
 - izolacja termiczna - styropian
 - izolacja termiczna - wełna mineralna
 - ściana projektowana - płyta g-k akustyczna
 - ściana projektowana - płyta g-k
 - W - wentylacja grawitacyjna - wywiew
 - W - wentylacja grawitacyjna - wywiew wspomagany elektrycznie
 - N - podcięcie wentylacyjne w drzwiach wewnętrznych
 - went. istn. - wentylacja pomieszczenia istniejąca - bez zmian
 - wyjście ewakuacyjne
 - RE 60 - klasa odporności ogniowej danej przegrody budowlanej
 - HP 25 - hydrant wewnętrzny z węzłem półstycznym o długości węża 20m
 - ZL III - strefa pożarowa

Nazwa obiektu budowlanego:	Budynek przychodni		
Adres obiektu budowlanego:	ul. Przyjaźni 3, 62-510 Konin		
Nazwa rysunku:	Rzut 1. piętra		
Projektant:	Imię i nazwisko	Spełniałość i numer uprawnień	Podpis
Sprawdzający:	mgr inż. arch. Sylwia Krygier	architektoniczna 41/WPOKK2017	
Projektant:	mgr inż. arch. Filip Walkowiak	architektoniczna 30/WPOKK2022	
Bransz:	Architektura	Skala:	1:100
Stadium:	Projekt budowlany	Data:	IV.2024
		Numer rysunku: PB-PT-AR-02	