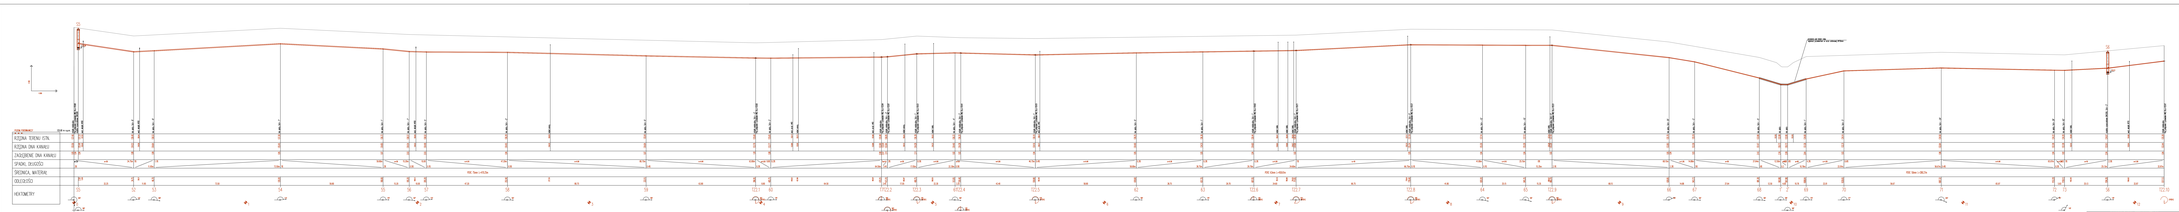

POZIOM PORÓWNAWCZY 125.00 m n.p.m.
RZĘDNA TERENU ISTN.
RZĘDNA DNA KANAŁU
ZAGŁĘBIENIE DNA KANAŁU
SPADKI, DŁUGOŚCI
ŚREDNICA, MATERIAŁ
ODLEGŁOŚCI
HEKTOMETRY
1:100
1:500
S5
52
53
54
55
56
57
58
59
TZ2.1
60
T7
TZ2.2
TZ2.3
61
TZ2.4
TZ2.5
62
63
TZ2.6
TZ2.7
TZ2.8
64
65
TZ2.9
66
67
68
1'
2'
69
70
71
72
73
S6
TZ2.10
PERC 75mm L=470.25m
PERC 63mm L=458.61m
PERC 50mm L=288.27m
przejście pod dnem rowu
wykonać przewiertem w rurze osłonowej Ø110mm

PRZEDSIĘBIORSTWO PROJEKTOWANIA I OBSŁUGI INWESTYCJI
EKOKLIMA
mgr inż. Zdzisław Stanisław Ścięgaj
16-400 Suwałki, ul. Franciszkańska 8/26, tel. 790-550-358, e-mail: ekoklima@wp.pl

Nazwa inwestycji (obiektu budowlanego):
Budowa sieci kanalizacji sanitarnej w msc. Piertanie i msc. Tartak, gmina Suwałki

Tytuł rysunku: PROFIL SIECI KANALIZACYJNEJ				Inwestor/Zamawiający:	Gmina Suwałki ul. Świerkowa 45 16-400 Suwałki	
Autorzy projektu:			Podpisy:	FAZA: PROJEKT TECHNICZNY	Skala rysunku: 100:500	Nr rysunku: 10
Projektant:	mgr inż. Zdzisław Ścięgaj	SUW-12/90				
Sprawdzający:	mgr inż. Małgorzata Roszkowska	SUW-6/90		Branża: Sanitarna	Data: 20.10.2023 r.	