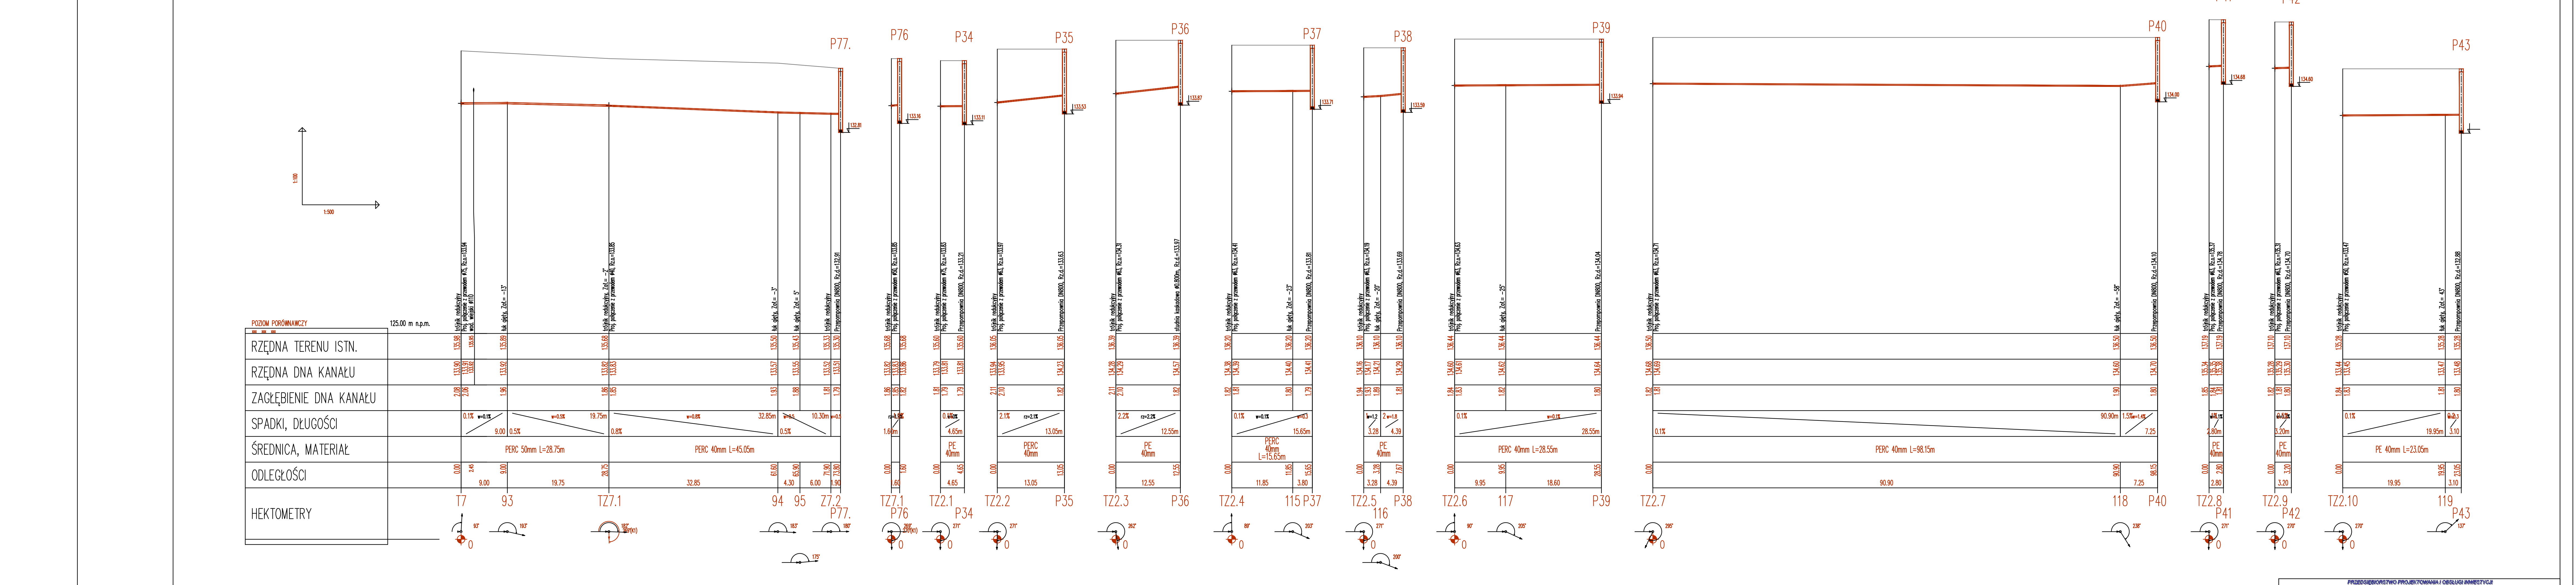
P77.
P76
P34
P35
P36
P37
P38
P39
P40
P41
P42
P43
1:100
1:500
POZIOM PORÓWNAWCZY
125.00 m n.p.m.
RZĘDNA TERENU ISTN.
RZĘDNA DNA KANAŁU
ZAGŁĘBIENIE DNA KANAŁU
SPADKI, DŁUGOŚCI
ŚREDNICA, MATERIAŁ
ODLEGŁOŚCI
HEKTOMETRY
PERC 50mm L=28.75m
PERC 40mm L=45.05m
PE 40mm
PERC 40mm
PERC 40mm L=15.65m
PERC 40mm L=28.55m
PERC 40mm L=98.15m
PE 40mm L=23.05m
T7
93
TZ7.1
94
95
TZ7.2
TZ2.1
TZ2.2
TZ2.3
TZ2.4
115
TZ2.5
116
TZ2.6
117
TZ2.7
118
TZ2.8
TZ2.9
TZ2.10
119

PRZEDSIĘBIORSTWO PROJEKTOWANIA I OBSŁUGI INWESTYCJI

EKOKLIMA

mgr inż. Zdzisław Stanisław Ścięgaj

16-400 Suwałki, ul. Franciszkańska 8/26, tel. 790-550-358, e-mail: ekoklima@wp.pl

Nazwa inwestycji (obiektu budowlanego): Budowa sieci kanalizacji sanitarnej w msc. Piertanie i msc. Tartak, gmina Suwałki						
Tytuł rysunku: PROFIL SIECI KANALIZACYJNEJ				Inwestor/Zamawiający:	Gmina Suwałki ul. Świerkowa 45 16-400 Suwałki	
Autorzy projektu:			Podpisy:	FAZA: PROJEKT TECHNICZNY	Skala rysunku: 100:500	Nr rysunku: **11**
Projektant:	mgr inż. Zdzisław Ścięgaj	SUW-12/90				
Sprawdzający:	mgr inż. Małgorzata Roszkowska	SUW-6/90		Branża: Sanitarna	Data: 20.10.2023 r.	