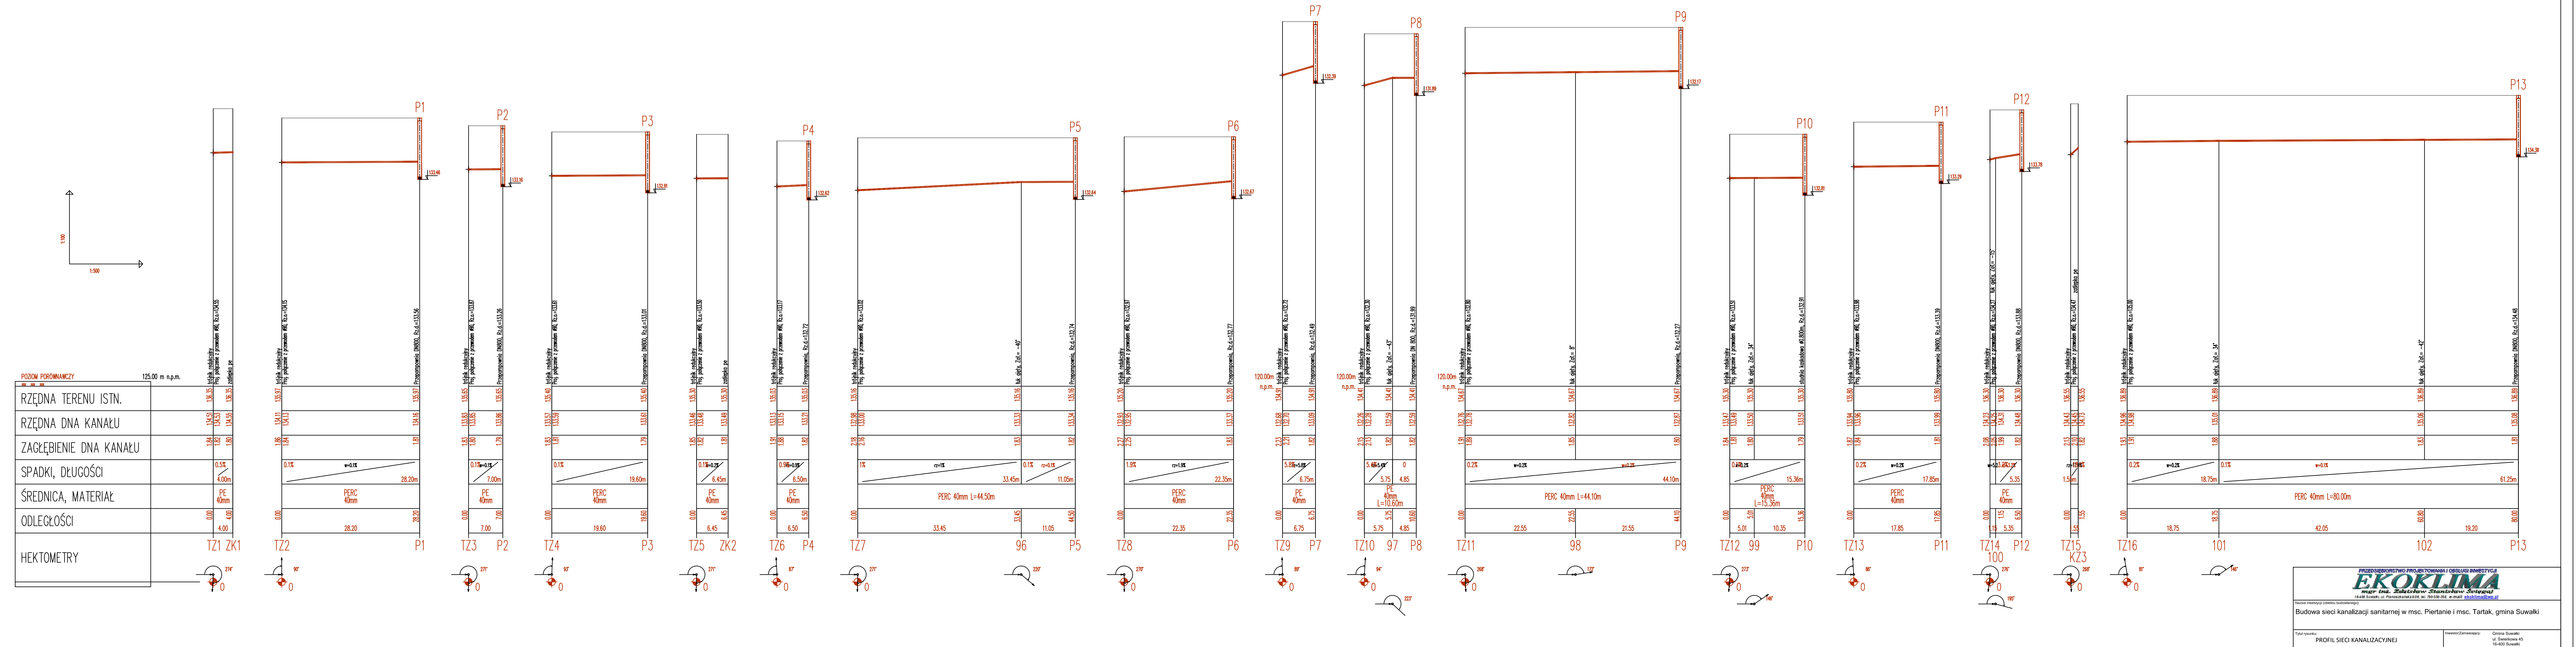
1:100
1:500
POZIOM PORÓWNAWCZY 125.00 m n.p.m.
RZĘDNA TERENU ISTN.
RZĘDNA DNA KANAŁU
ZAGŁĘBIENIE DNA KANAŁU
SPADKI, DŁUGOŚCI
ŚREDNICA, MATERIAŁ
ODLEGŁOŚCI
HEKTOMETRY
P1
P2
P3
P4
P5
P6
P7
P8
P9
P10
P11
P12
P13
TZ1 ZK1
TZ2
TZ3
TZ4
TZ5 ZK2
TZ6
TZ7
96
TZ8
TZ9
TZ10 97
TZ11
98
TZ12 99
TZ13
TZ14 100
TZ15 KZ3
TZ16
101
102
PE 40mm
PERC 40mm
PERC 40mm L=44.50m
PERC 40mm L=44.10m
PERC 40mm L=15.36m
PERC 40mm L=80.00m
120.00m n.p.m.

PRZEDSIĘBIORSTWO PROJEKTOWANIA I OBSŁUGI INWESTYCJI
EKOKLIMA
mgr inż. Zdzisław Stanisław Ścięgaj
16-400 Suwałki, ul. Franciszkańska 8/26, tel. 790-550-358, e-mail: ekoklima@wp.pl

Nazwa inwestycji (obiektu budowlanego):
Budowa sieci kanalizacji sanitarnej w msc. Piertanie i msc. Tartak, gmina Suwałki

Tytuł rysunku:
PROFIL SIECI KANALIZACYJNEJ

Inwestor/Zamawiający:
Gmina Suwałki
ul. Świerkowa 45
16-400 Suwałki

Autorzy projektu:			Podpisy:	FAZA: PROJEKT TECHNICZNY	Skala rysunku: 100:500	Nr rysunku: 9
Projektant:	mgr inż. Zdzisław Ścięgaj	SUW-12/90				
Sprawdzający:	mgr inż. Małgorzata Roszkowska	SUW-6/90		Branża: Sanitarna	Data: 20.10.2023 r.	