RZUT PRZYZIEMIA
RYSUNEK ZESTAWCZY
SKALA 1:100

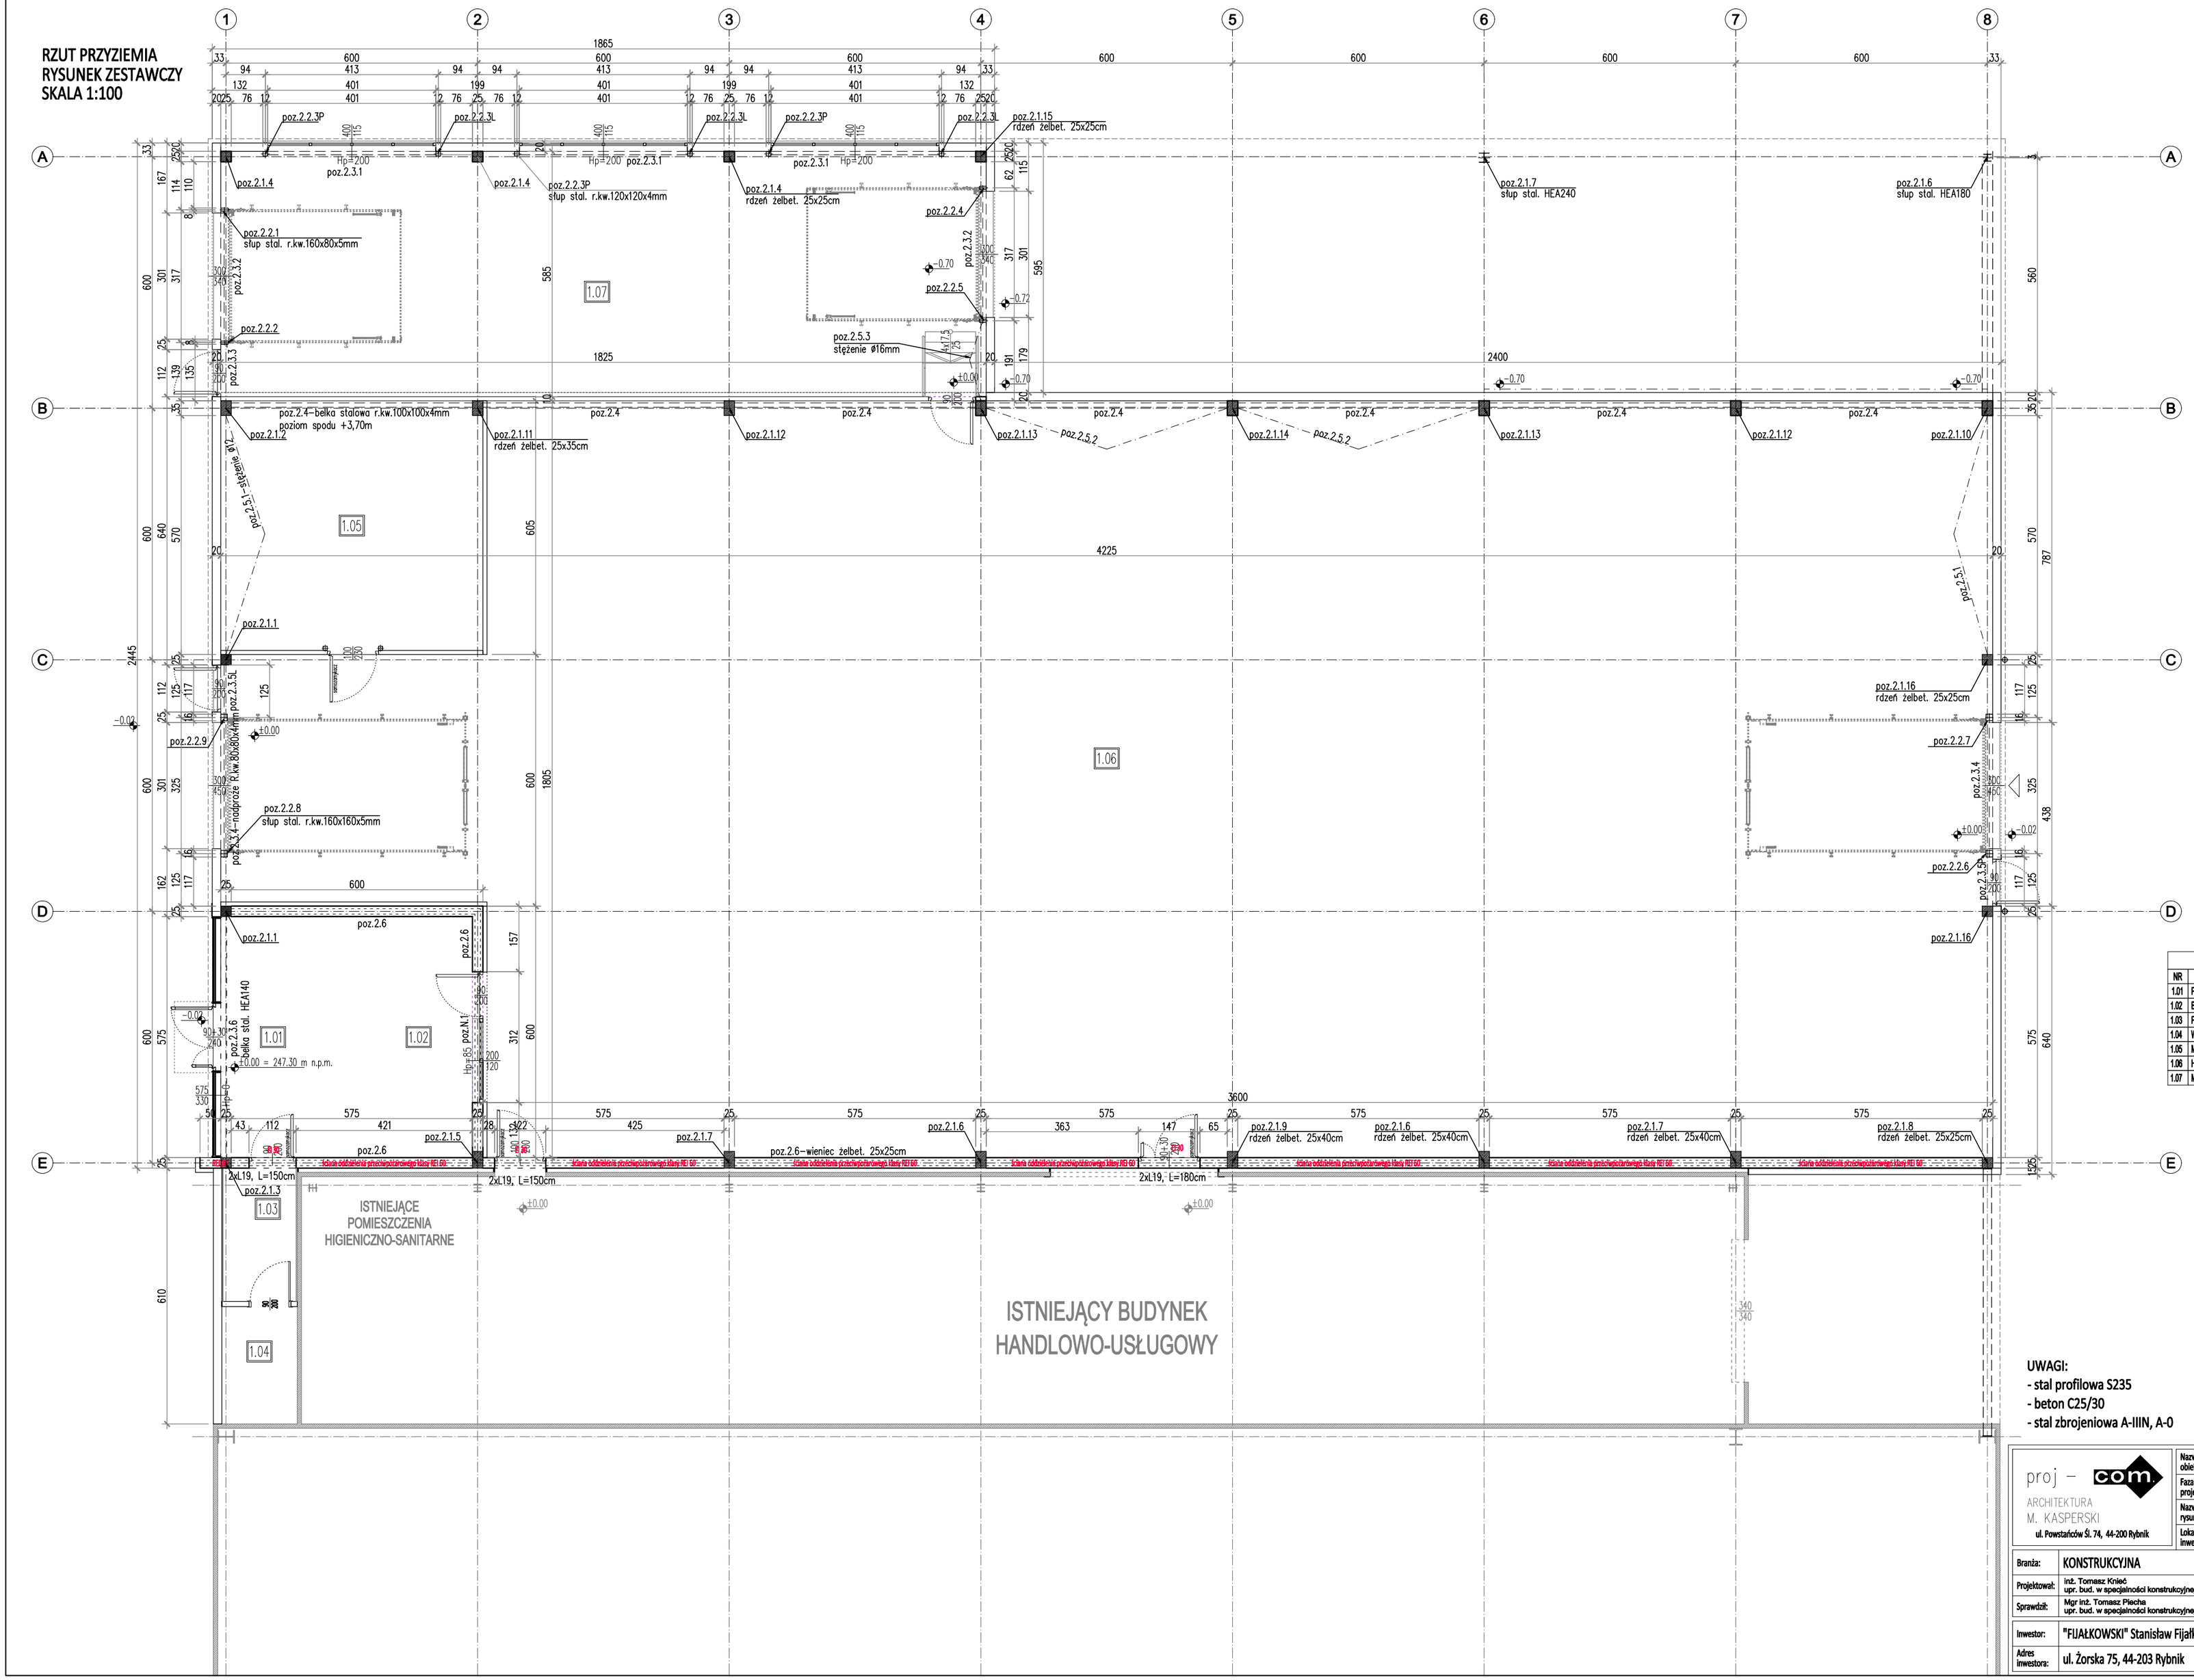

ZESTAWIENIE POMIESZCZEŃ			
NR	NAZWA POMIESZCZENIA	RODZAJ POSADZKI	POWIERZCHNIA
1.01	PUNKT OBSŁUGI KLIENTA / POCZEKALNIA	PŁYTKI GRESOWE	14.48 m²
1.02	BIURO	PŁYTKI GRESOWE	20.04 m²
1.03	PRZEDSIONEK / SKŁADZIK GOSPODARCZY	PŁYTKI GRESOWE	5.46 m²
1.04	WC KLIENTÓW	PŁYTKI GRESOWE	4.51 m²
1.05	MAGAZYN	PŁYTKI GRESOWE	37.01 m²
1.06	HALA	PŁYTKI GRESOWE	683.90 m²
1.07	MYJNIA	PŁYTKI GRESOWE	106.51 m²
		RAZEM POWIERZCHNIA:	871.91 m²

UWAGI:
- stal profilowa S235
- beton C25/30
- stal zbrojeniowa A-IIIN, A-0

proj – com
ARCHITEKTURA
M. KASPERSKI
ul. Powstańców Śl. 74, 44-200 Rybnik

Nazwa obiektu:	BUDYNEK HANDLOWO-USŁUGOWY
Faza projektu:	PROJEKT ARCHITEKTONICZNO-BUDOWLANY
Nazwa rysunku:	RZUT PRZYZIEMIA. RYSUNEK ZESTAWCZY
Lokalizacja inwestycji:	ul. Żorska 75, 44-203 Rybnik

Branża:	KONSTRUKCYJNA			
Projektował:	inż. Tomasz Knieć upr. bud. w specjalności konstrukcyjnej	Nr upr.:	SLK/2159/PWOK/08	Podpis:
Sprawdził:	Mgr inż. Tomasz Plecha upr. bud. w specjalności konstrukcyjnej	Nr upr.:	760/01	Podpis:

Inwestor:	"FIJAŁKOWSKI" Stanisław Fijałkowski sp. z o.o.	Data: 29.04.2025	Skala: 1:100
Adres inwestora:	ul. Żorska 75, 44-203 Rybnik	Nr rys.: K-02	Str.: