# RZUT KONSTRUKCJI DACHU
# RYSUNEK ZESTAWCZY
# SKALA 1:100

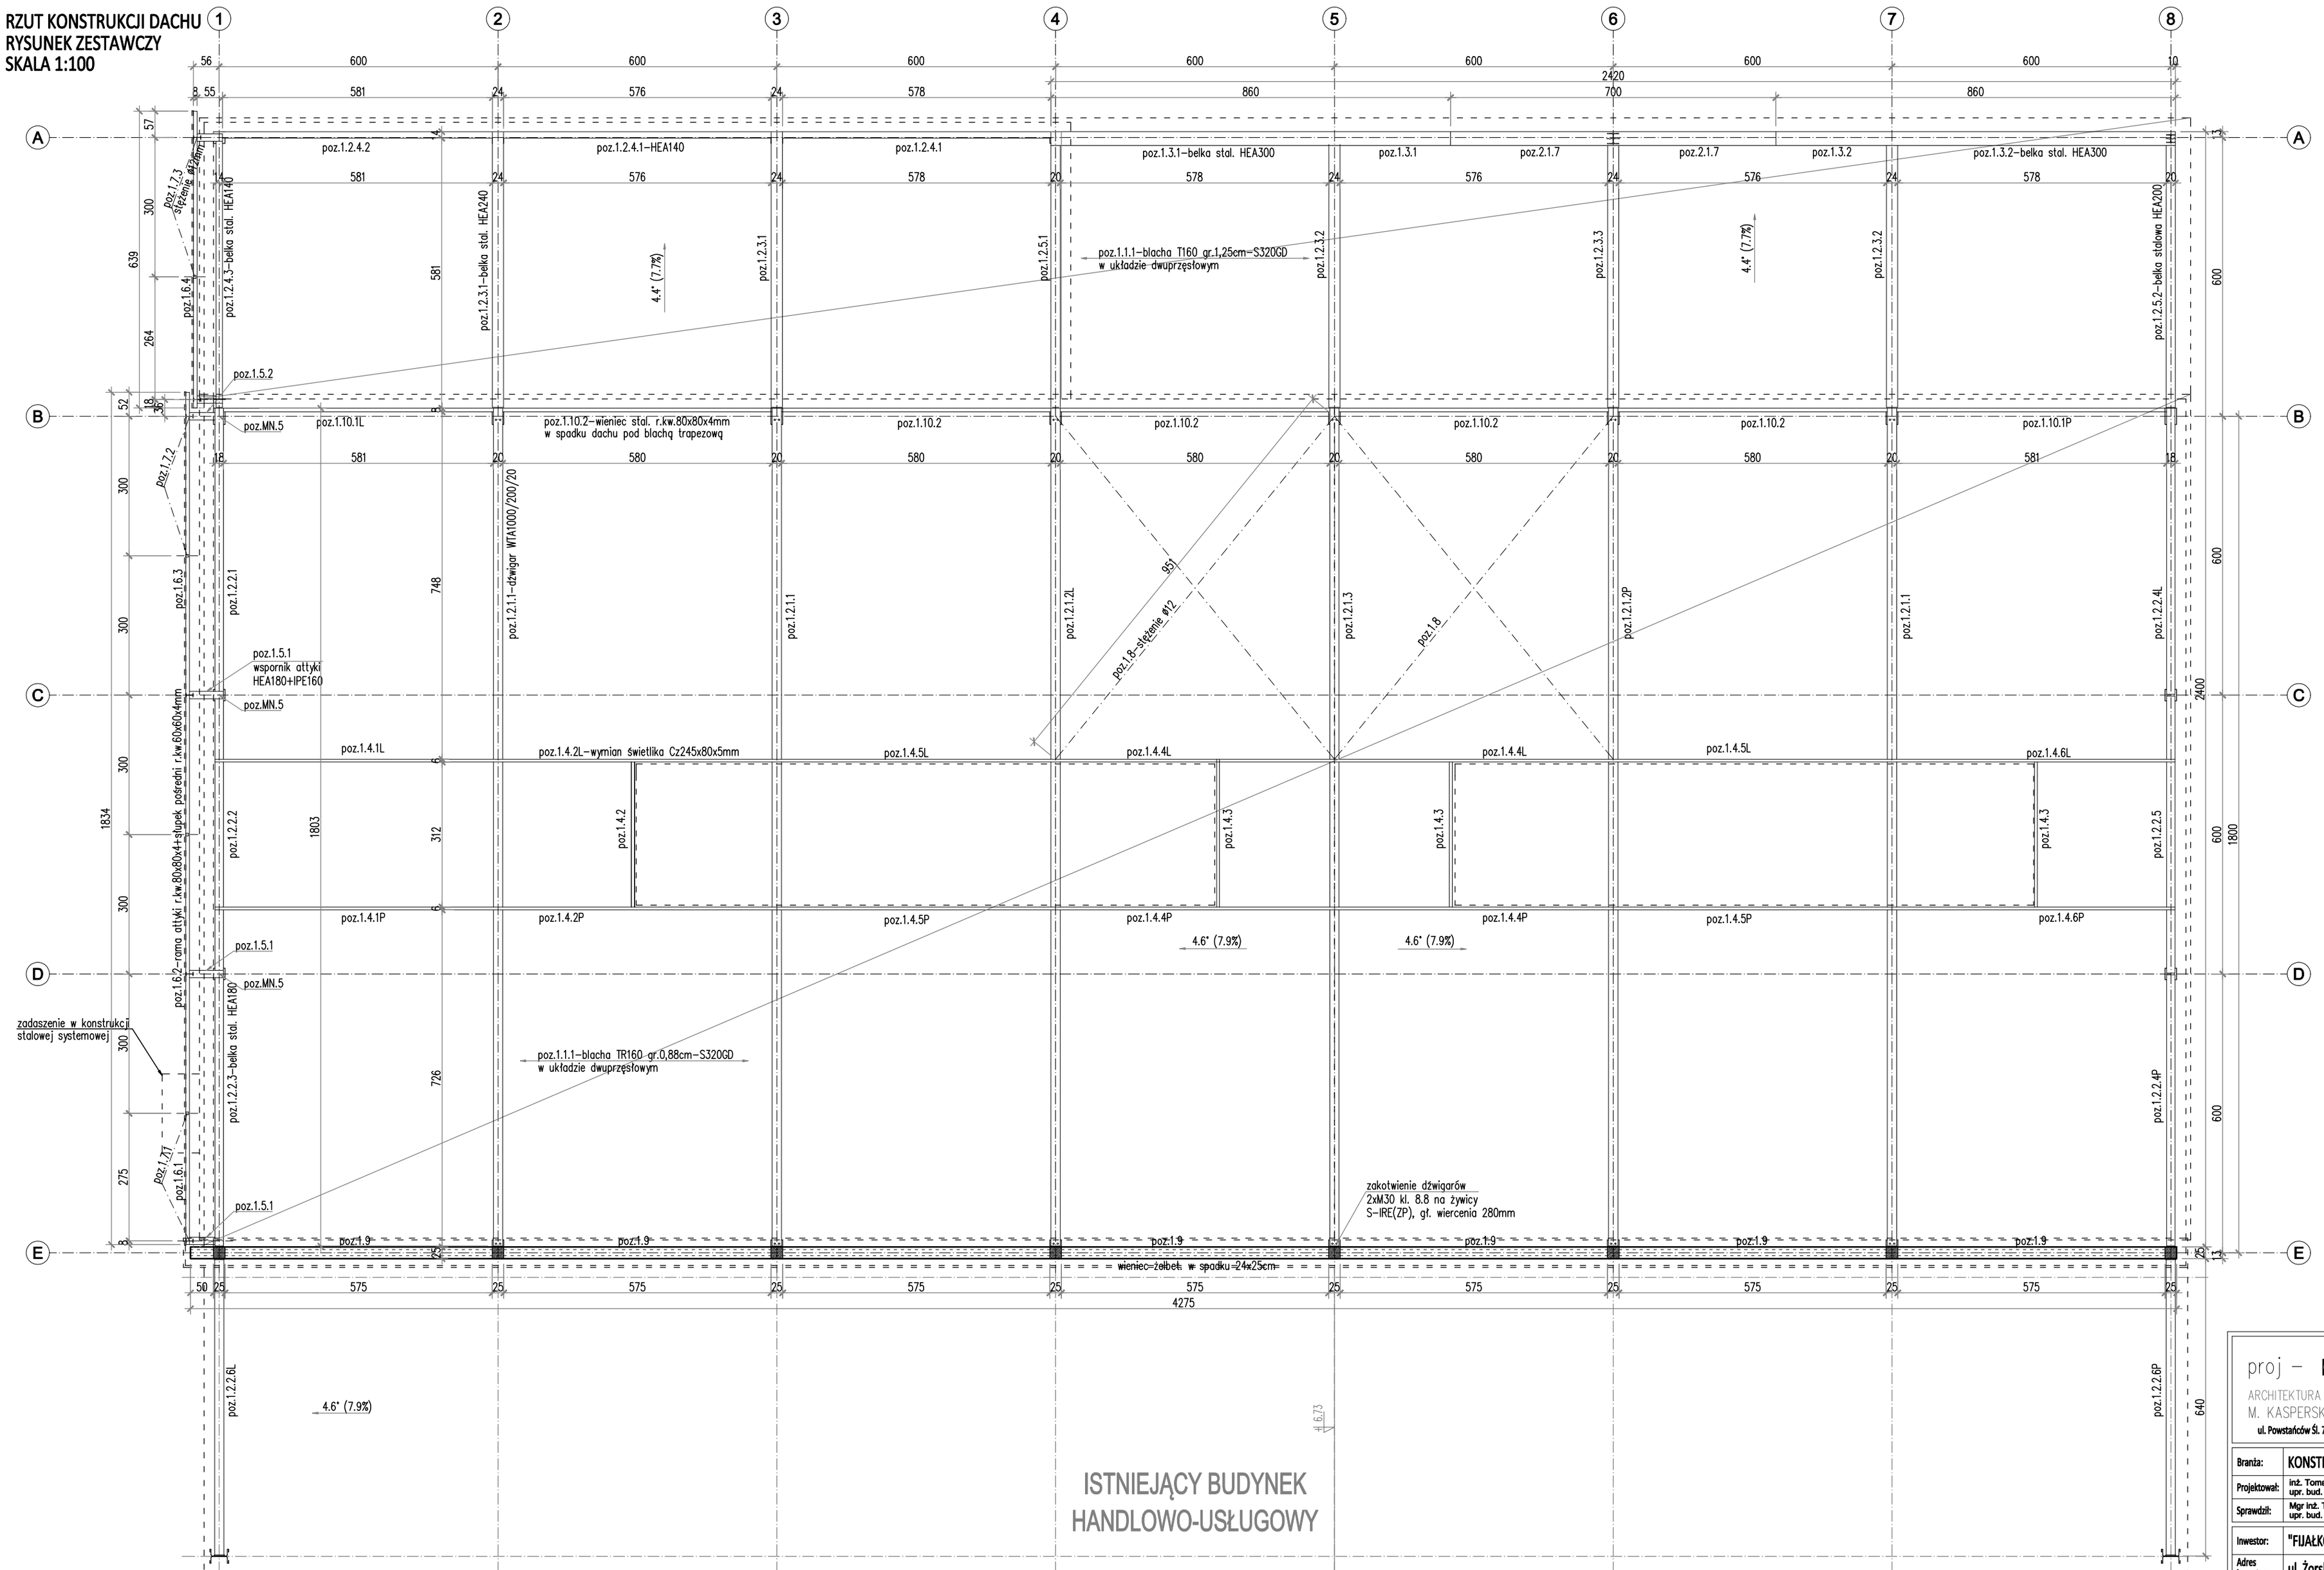


**UWAGI:**
- stal profilowa S235
- beton C25/30
- stal zbrojeniowa A-IIIN, A-0

proj – com.
ARCHITEKTURA
M. KASPERSKI
ul. Powstańców Śl. 74, 44-200 Rybnik

| | |
|---|---|
| Nazwa obiektu: | BUDYNEK HANDLOWO-USŁUGOWY |
| Faza projektu: | PROJEKT ARCHITEKTONICZNO-BUDOWLANY |
| Nazwa rysunku: | RZUT KONSTRUKCJI DACHU. RYSUNEK ZESTAWCZY |
| Lokalizacja inwestycji: | ul. Żorska 75, 44-203 Rybnik |

| | | | | | |
|---|---|---|---|---|---|
| Branża: | KONSTRUKCYJNA | | | | |
| Projektował: | inż. Tomasz Kniać upr. bud. w specjalności konstrukcyjnej | Nr upr.: | SLK/2159/PWOK/08 | Podpis: | |
| Sprawdził: | Mgr inż. Tomasz Plecha upr. bud. w specjalności konstrukcyjnej | Nr upr.: | 760/01 | Podpis: | |
| Inwestor: | "FIJAŁKOWSKI" Stanisław Fijałkowski sp. z o.o. | | | Data: 29.04.2025 | Skala: 1:100 |
| Adres inwestora: | ul. Żorska 75, 44-203 Rybnik | | | Nr rys.: K-03 | Str.: |