


POZ. 1.64(wykonać x 1)
Ramka atyki
Skala 1:10

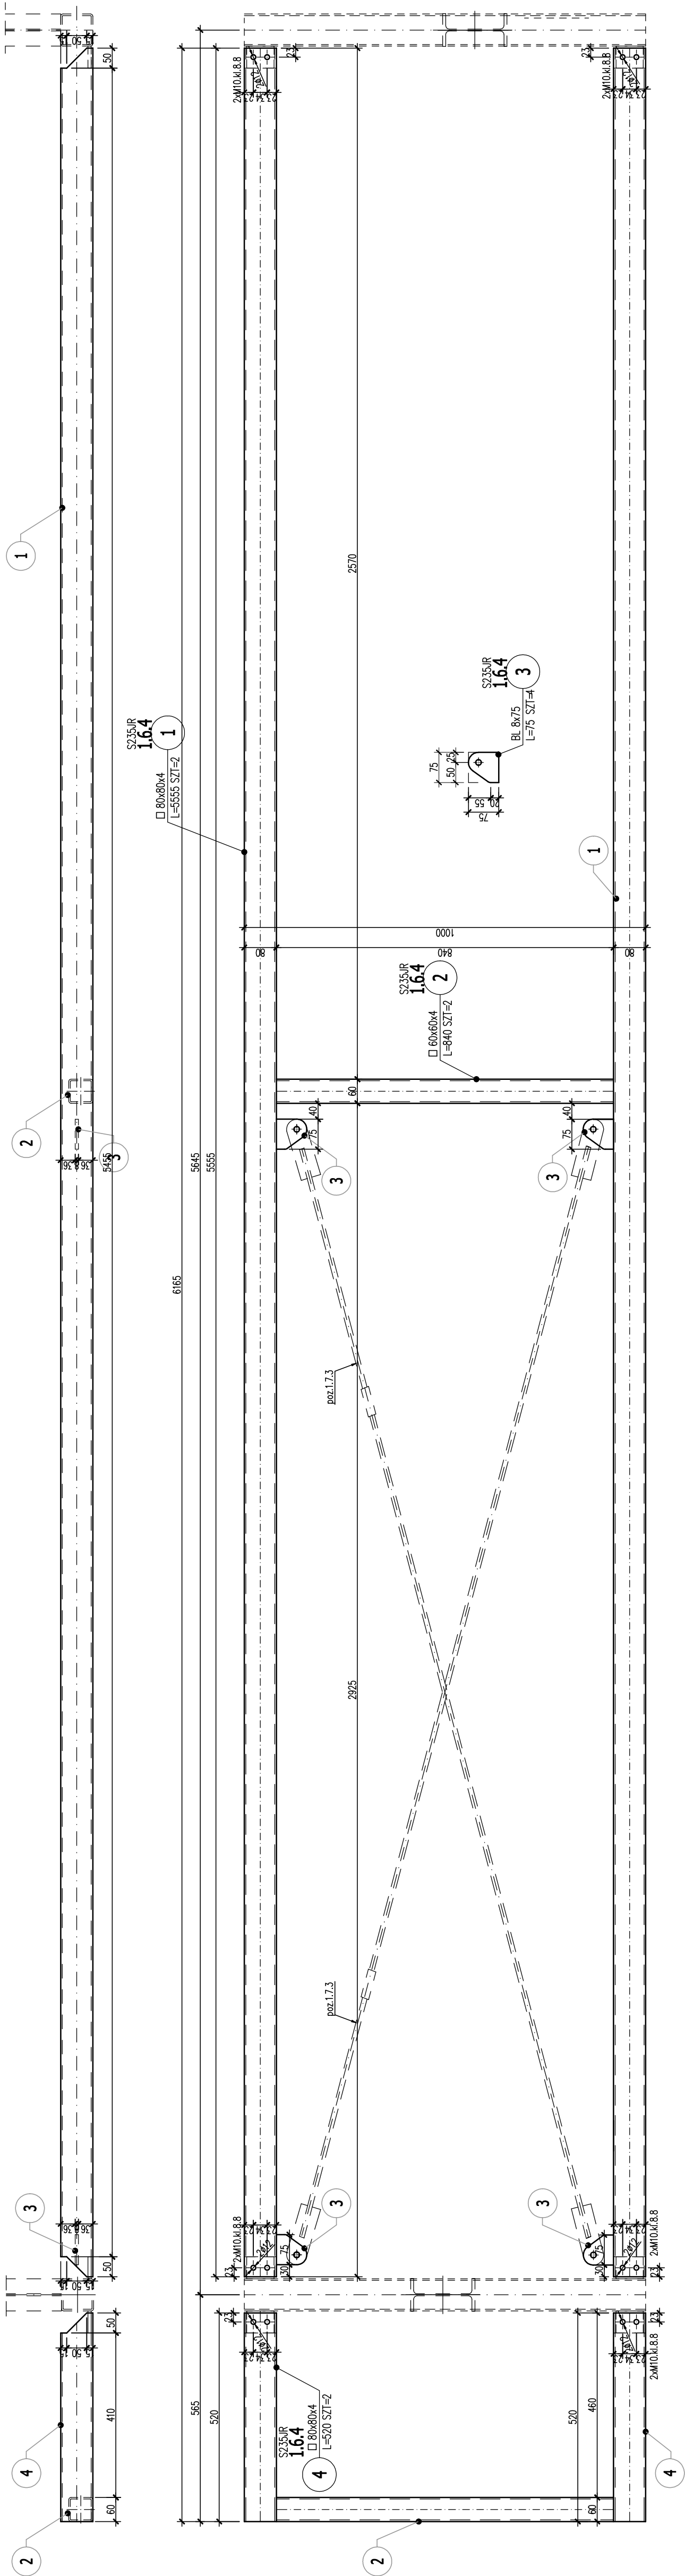

ZESTAWIENIE STALI

POZ.	NR ELEMENTU	NAZWA ELEMENTU	DŁUGOŚĆ [mm]	GATUNEK STALI	LICZBA SZTUK x POZ./RAZEM	DL. RAZEM [m]	MASA /JEDN [kg/m]	MASA 1 ELEM [kg]	MASA RAZEM [kg]	POLE /JEDN [m2/m]	POLE 1 ELEM [m2]	POLE RAZEM [m2]
1.6.4	1	□ 80x80x4	5555	S235JR	2 1 2	11.11	9.41	52.27	104.55	0.31	1.72	3.44
	2	□ 60x60x4	840	S235JR	2 1 2	1.68	6.90	5.80	11.59	0.23	0.19	0.39
	3	BL 8x75	75	S235JR	4 1 4	0.30	4.71	0.35	1.41	0.17	0.01	0.05
	4	□ 80x80x4	520	S235JR	2 1 2	1.04	9.41	4.89	9.79	0.31	0.16	0.32
MASA 1 SZT. ELEMENTU WYSZŁKOWEGO [kg]: 131.54												
OGÓŁEM												
NADDATEK NA SPÓWY: 1.8%												
NADDATEK NA ELEM. DODATK.: 1.5%												
RAZEM:												
									127.34			4.2
									2.29			0.08
									1.91			0.06
									131.54			4.34

- stal profilowa: S235
- połączenia spawane pachwinowe: 0.6 grubości cieńszej z łączonych blach
- połączenia spawane czobowe: grubości łączonych blach
- minimalna grubość spoiny: 3mm

ARCHITEKTURA
M. KASPERSKI

ul. Powstańców Ś. 74, 44-200 Rybnik

Nazwa obiektu:

Faza projektu:

Nazwa rysunku:

Lokalizacja inwestycji:

BUDYNEK HANDLOWO-USŁUGOWY

PROJEKT WYKONAWCZY

Ramka atyki

poz.1.6.4

ul. Żorska 75, 44-203 Rybnik

Branża: KONSTRUKCYJNA

Projektnik: Mgr inż. Tomasz Kisicki
ur. bud. w specjalności konstrukcyjnej

Sprawdził: Mgr inż. Tomasz Pichla
ur. bud. w specjalności konstrukcyjnej

Inwestor: "FIJALKOWSKI" Stanisław Fijałkowski sp. z o.o.

Adres inwestora: ul. Żorska 75, 44-203 Rybnik

Popieł:

Podpis:

Nr upr.: 8342198PWOK08

Nr upr.: 780001

Data: 29.04.2025

Skala: 1:10

Nr rys.: k-46

Str.: 1