



POZ. 1.4.3(wykonać x 4)
Wymian stalowy Uz.245x80x5mm
Skala 1:10

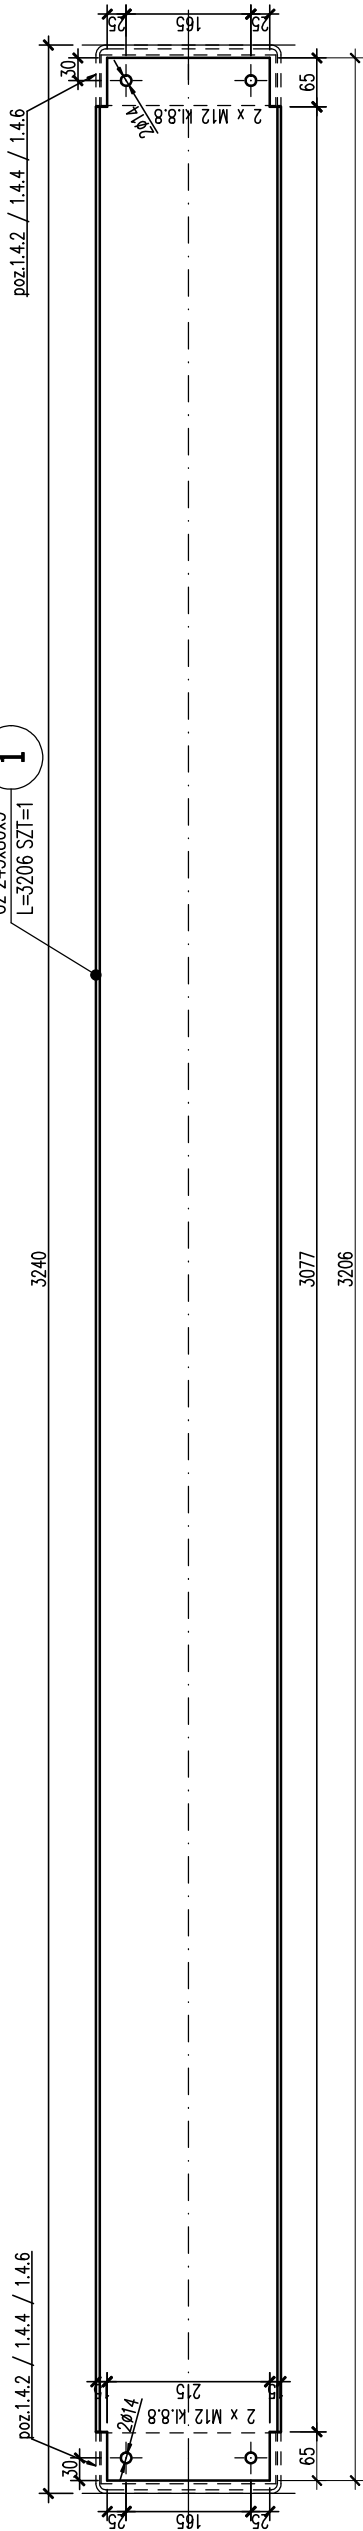

POZ. 1.4.4(wykończ x 4- 2L+2P)
Wymian stalowy Uz.245x80x5mm
Skala 1:10

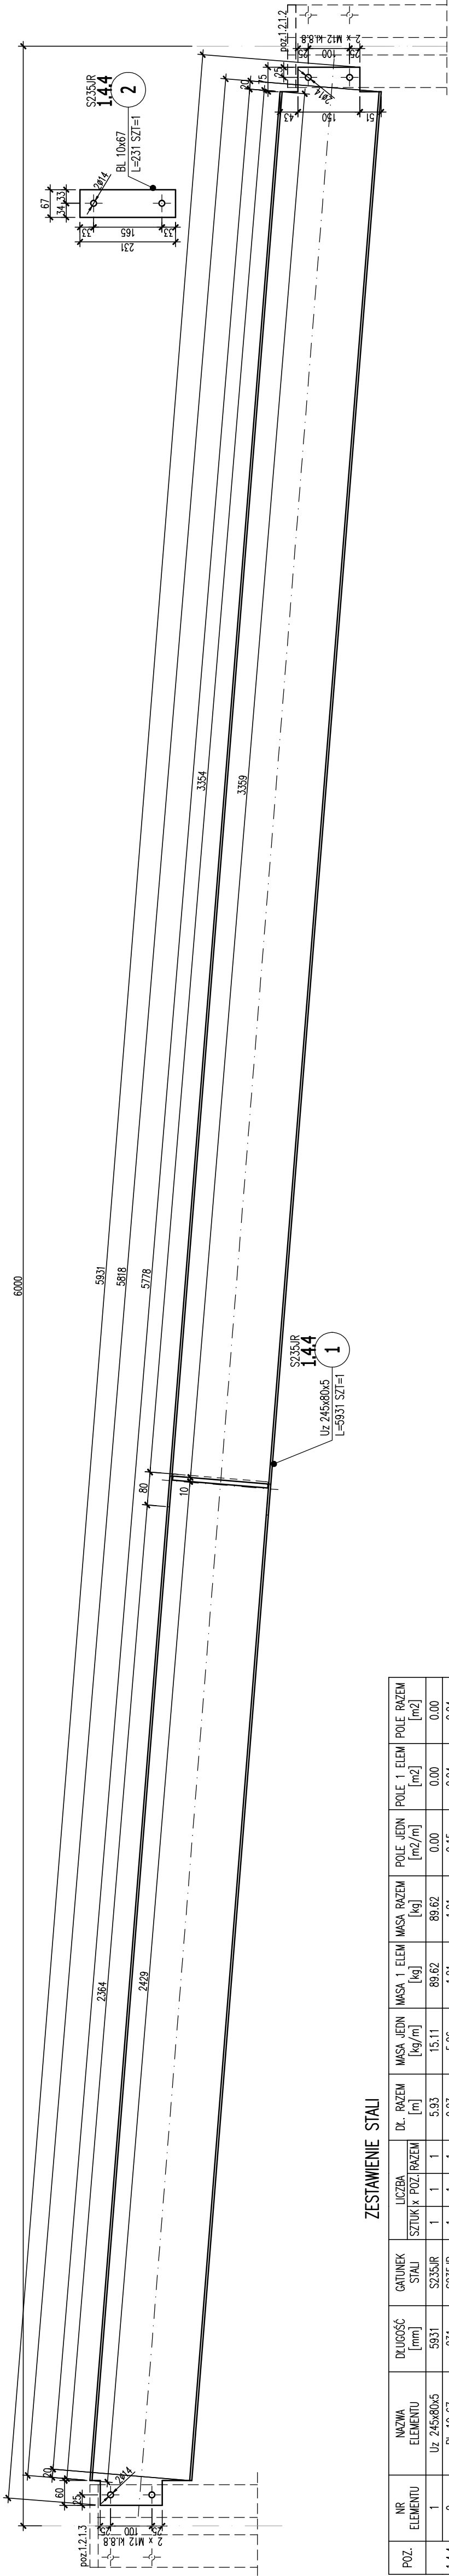

POZ.	NR ELEMENTU	NAZWA ELEMENTU	DŁUGOŚĆ [mm]	GATUNEK STALI	LICZBA SZTUK x POZI. RAZEM	DR. RAZEM [m]	MAŚA JEDN [kg/m]	MAŚA RAZEM [kg]	POLE JEDN [m ² /m]	POLE 1 ELEM [m ²]	POLE RAZEM [m ²]
1.4.4	1	Uz 245x80x5	5931	S235JR	1	1	5.93	89.62	0.00	0.00	0.00
	2	BL 10x67	231	S235JR	1	1	0.23	1.21	0.15	0.04	0.04
MAŚA 1 SZT. ELEMENTU WYSTYKOWEGO [kg]: 93.83											
OGÓŁEM											
NADDATEK NA SPOINY: 1.8%											
NADDATEK NA ELEM. DODATK.: 1.5%											
RAZEM:											
								90.83			0.04
								1.63			0
								1.36			0
								93.82			0.04


ZESTAWIENIE STALI


ZESTAWIENIE STALI

POZ.	NR ELEMENTU	NAZWA ELEMENTU	DŁUGOŚĆ [mm]	GATUNEK STALI	LICZBA SZTUK x POZ	RAZEM	DL. RAZEM [m]	MASA JEDN [kg/m]	MASA 1 ELEM [kg]	MASA RAZEM [kg]	POLE JEDN [m ² /m]	POLE 1 ELEM [m ²]	POLE RAZEM [m ²]	
1.4.3	1	Ur. 24x5x80x5	3206	S235JR	1	4	12.84	15.11	48.44	193.76	0.00	0.00	0.00	
MASA 1 SZT. ELEMENTU WYSTYKOWEGO [kg]: 50.04														
OGÓŁEM														
NADDATEK NA SPOINY: 1.8%										193.76				0
NADDATEK NA ELEM. DODATK.: 1.5%										3.49				0
RAZEM:										2.91				0
										200.16				0

- stal profilowa: S235
połączenia spawane pachwinowe: 0,6 grubości cieńszej z łączonych blach
połączenia spawane czołowe: grubości łączonych blach
minimalna grubość spoiny: 3mm

 proj - com ARCHITEKTURA in. KASPERSKO	Nazwa obiektu: Tytuł projektu:		Nazwa obiektu: Tytuł projektu:		Nazwa obiektu: Tytuł projektu:	
