POZ. 1.2.1.1 (wykonać x3)
Ciężar: WTB 1000-2000x200mm
Skala 1:10

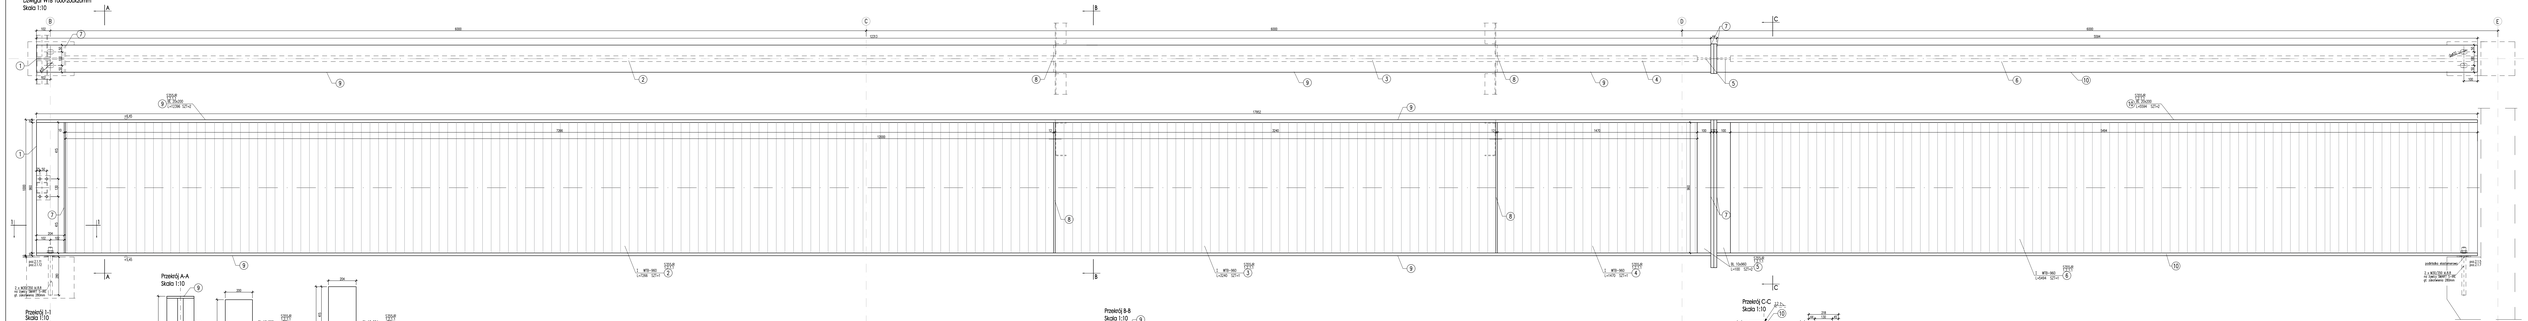

Przekrój A-A
Skala 1:10

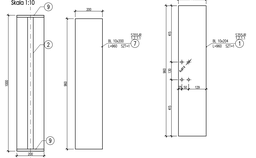

Przekrój B-B
Skala 1:10

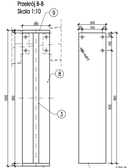

Przekrój C-C
Skala 1:10

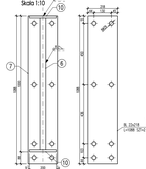

ZESTAWIENIE STALI

POZ.	NR ELEMENTU	NAZWA ELEMENTU	SZEROKOŚĆ [mm]	GATUNEK STALI	LICZBA TYPOWYCH POZYCJI	LICZBA ELEMENTÓW	LICZBA ELEMENTÓW RAZEM	BL. PŁASKI [m]	MASA JEDN. [kg/m]	MASA 1 ELEM. [kg]	MASA RAZEM [kg]	POLE JEDN. [m2/m]	POLE 1 ELEM. [m2]	POLE RAZEM [m2]

- połączenia spawane czołowe: grubości łączonych blach
- minimalna grubość spoiny 3mm

proj - zet
ARCHITEKTURA
K. KAPTUROWSKI
ul. Powstańców Śl. 16, 44-200 Rybnik

Branża:	KONSTRUKCYJNA	Nr ew.:	Nr inwentarzowy:
Inwestor:	"TOWACHEM" Towarzystwo Ogólnowodne sp. z o.o.	Data:	25.04.2022
Adres:	ul. Żorska 75, 44-203 Rybnik	Skala:	1:10 A1/A3

Temat:	BUDYNEK HANDLOWO-USŁUGOWY
Temat:	ul. Żorska 75, 44-203 Rybnik
Nr rysunku:	3.1