POZ. 1.2.1.2P(wykonać x2 - 1L+1P)
Skala 1:10

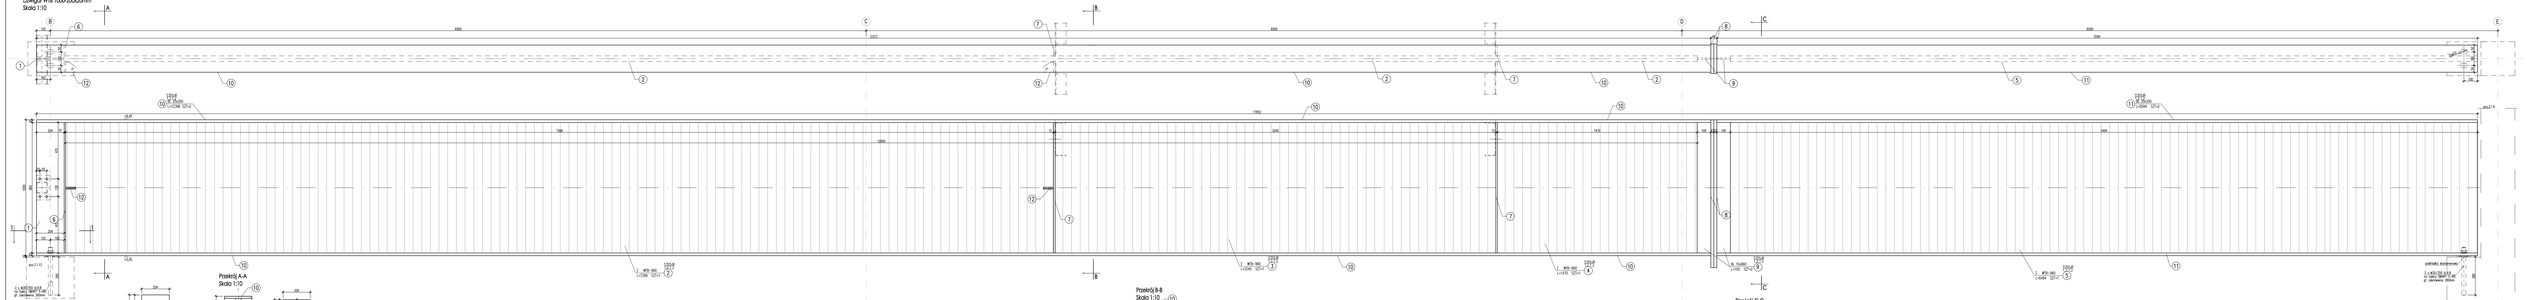

Przekrój A-A
Skala 1:10

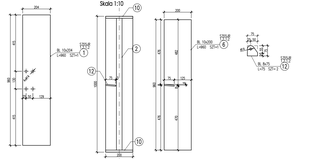

Przekrój 1-1
Skala 1:10

Przekrój B-B
Skala 1:10

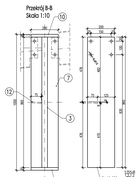

Przekrój C-C
Skala 1:10

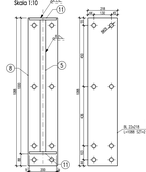

ZESTAWIENIE STALI

POZ	NR ELEMENTU	NAZWA	DŁUGOŚĆ [mm]	GATUNEK	JEDNOSTKA: CZĘŚĆ	JEDNOSTKA: CAŁOŚĆ	IL. PLETEK	MASA JEDN. [kg/szt]	MASA [kg]	MASA + 5,00% [kg]	MASA PLETEK [kg]	POLE JEDN. [m2/szt]	POLE [m2]	POLE JEDN. [m2] + 5,00%	POLE PLETEK [m2]

- wzór profilowy S235
- wszystkie krawędzie zaokrąglone 3.0 promień zaokrąglenia
- blachy/arkusz blach
- połączenia spawane ciągłe grubości łączonych blach
- minimalna grubość spoiny 3mm

proj - zeus
ARCHITEKTURA
B. KAPTUROWSKI
ul. Powstańców Śl. 16, 40-026 Katowice

Branża:	KONSTRUKCYJNA
Projektował:	mgr inż. Tomasz Zeus mgr inż. B.Kapturowski konstrukcyjny
Sprawdził:	mgr inż. B.Kapturowski konstrukcyjny mgr inż. A.Kapturowski konstrukcyjny
Jednostka projektowa:	"KONSTRUKTOR" Stanisław Tyflowski sp. z o.o.
Adres:	ul. Żorska 75, 44-203 Rybnik

Temat:	BUDYNEK HANDLOWO-USŁUGOWY
Faza:	PROJEKT WYKONAWCZY
Autor opracowania:	ul. Żorska 75, 44-203 Rybnik

Rodzaj:	K - konstrukcyjna	Fazy:	
Nr rys.:	1	Nr arch.:	10001
Fazy:			
Data:	25.04.2022	Skala:	1:10