POZ. 1.2.1.2(wykonać x1)
Dźwigar WTB 1000/2000x20mm
Skala 1:10

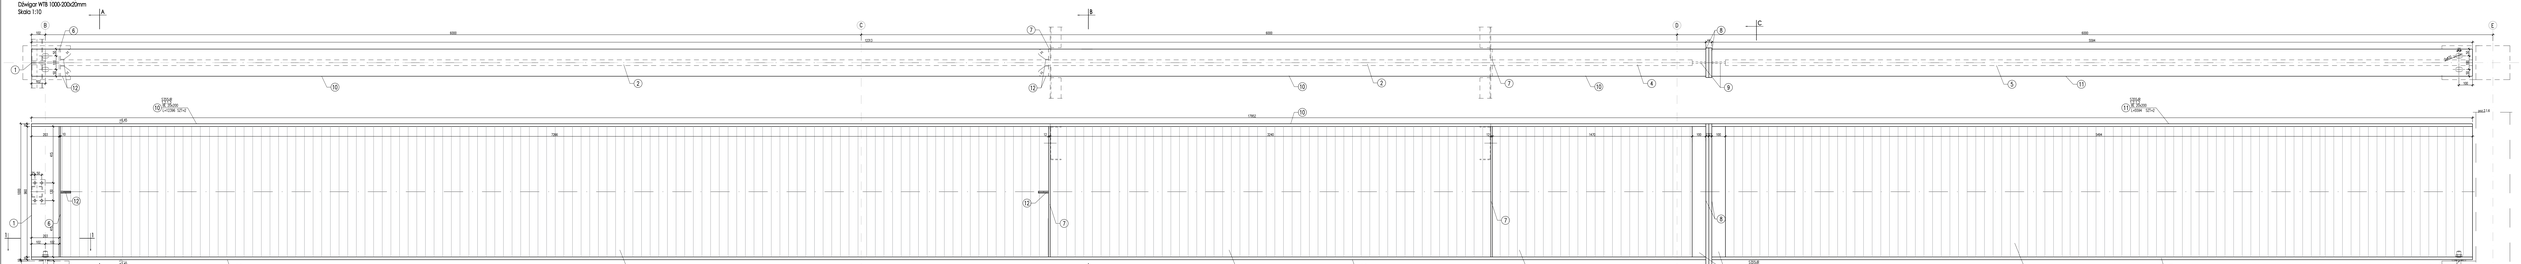

Przekrój 1-1
Skala 1:10

Przekrój A-A
Skala 1:10

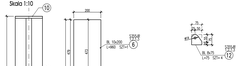

Przekrój B-B
Skala 1:10

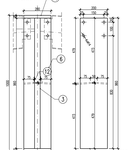

Przekrój C-C
Skala 1:10

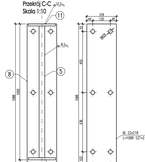

ZESTAWIENIE STALI

POZ	NR ELEMENTU	NAZWA ELEMENTU	DŁUGOŚĆ [mm]	GATUNEK STALI	ILOŚĆ SZTUK	ILOŚĆ SZTUK RAZEM	SZ. PRZEKR [mm]	MASA JEDN [kg]	MASA RAZEM [kg]	POLE JEDN [m2/m]	POLE RAZEM [m2]
	1	BL 10x204	980	S355J0	1	1	0,08	15,51	15,51	0,42	0,41
	2	WTB-980	7248	S355J0	1	1	7,27	57,18	57,18	3,55	3,55
	3	WTB-980	3240	S355J0	1	1	3,24	25,53	25,53	0,02	0,06
	4	WTB-980	1410	S355J0	1	1	1,41	11,11	11,11	0,01	0,03
	5	WTB-980	3564	S355J0	1	1	3,48	28,08	28,08	0,02	0,11
	6	BL 10x200	980	S355J0	1	1	0,98	15,70	15,51	0,42	0,40
	7	BL 10x200	980	S355J0	1	1	1,92	15,69	15,51	0,42	0,41
	8	BL 22x210	1098	S355J0	2	2	2,18	37,85	40,04	0,48	0,52
	9	BL 22x210	1098	S355J0	2	2	2,18	37,85	40,04	0,48	0,52
	10	BL 20x200	12248	S355J0	2	2	24,70	37,40	299,21	0,54	10,21
	11	BL 20x200	3564	S355J0	2	2	11,18	31,40	175,85	0,54	4,02
	12	BL 8x70	70	S355J0	4	4	0,30	4,71	5,15	0,41	0,05
	MASA Z SZT. ELEMENTÓW WYTWORZONYCH [kg] 1762,75										
	ODCIĘCIE								4589,76		19,51
	MASOCHŁY NA SPOINY 12%								35,54		0,20
	MASOCHŁY NA CIĘCIE TERMICZNE 1,15%								52,80		0,24
	RAZEM								1762,75		19,95