


ZESTAWIENIE POMIESZCZEŃ			
NR	NAZWA POMIESZCZENIA	RODZAJ POSADZKI	POWIERZCHNIA
1.01	PUNKT OBSŁUGI KLIENTA / POCCZEKALNIA	PLYTKI GRESOWE	14.48 m²
1.02	BIURO	PLYTKI GRESOWE	20.04 m²
1.03	PRZEDSIÓNEK / SKŁADZIK GOSPODARCZY	PLYTKI GRESOWE	5.46 m²
1.04	WC KLIENTÓW	PLYTKI GRESOWE	4.51 m²
1.05	MAGAZYN ELEMENTÓW DROBNYCH	PLYTKI GRESOWE	37.01 m²
1.06	MAGAZYN ELEMENTÓW WIELKOGABARYTOWYCH	PLYTKI GRESOWE	683.90 m²
1.07	MYJNIA	PLYTKI GRESOWE	106.51 m²
RAZEM POWIERZCHNIA:			871.91 m²

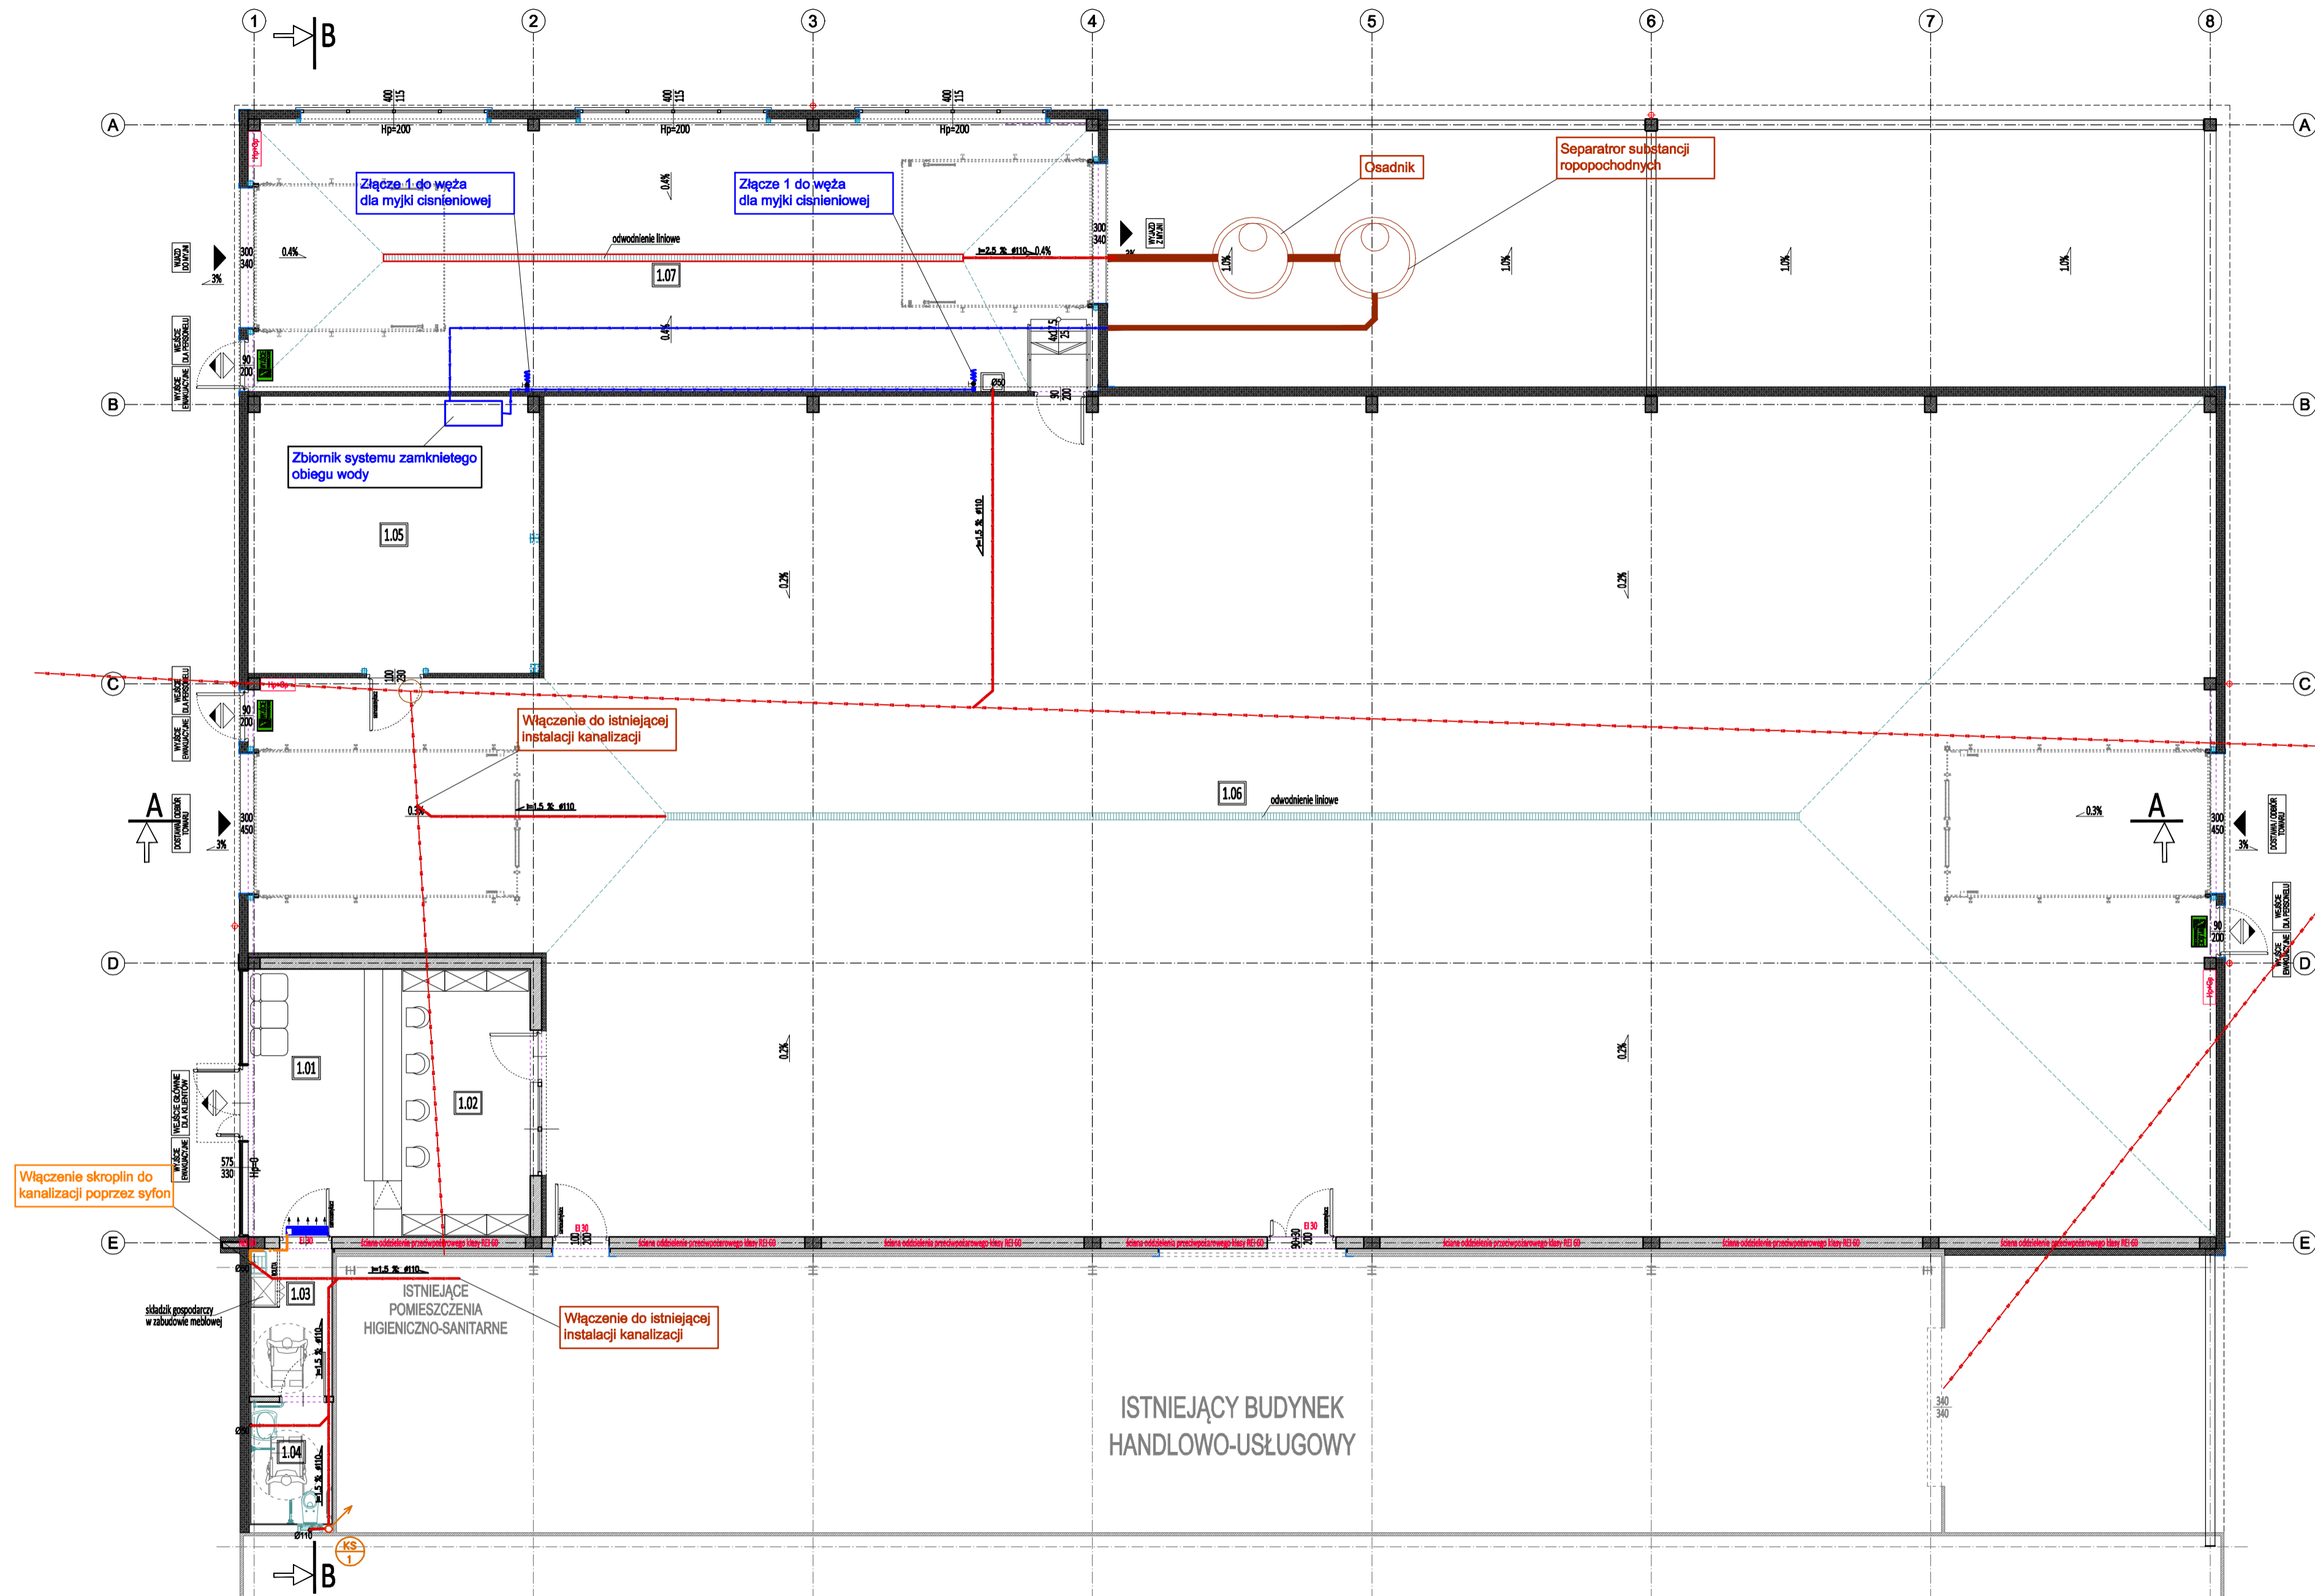

KS KS Projektowana instalacja kanalizacji sanitarnej

KS 1 plan kanalizacji sanitarnej zakończony wywiewką

R rowizja

UWAGA!  
Wykonawca jest zobowiązany sprawdzić wszystkie wymiary przed rozpoczęciem prac budowlanych.  
Projekt należy rozpatrywać łącznie z projektami technicznymi poszczególnych branż.  
Wszelkie rozbieżności należy wyjaśnić z głównym projektantem przed rozpoczęciem prac budowlanych.

proj - com  
ARCHITEKTURA  
M. KASPERSKI  
ul. Powstańców Śl. 74, 44-200 Rybnik

Nazwa obiektu: BUDYNEK HANDLOWO-USŁUGOWY  
Faza projektu: PROJEKT TECHNICZNY INSTALACJI SANITARNYCH  
Nazwa rysunku: INSTALACJA KANALIZACJI SANITARNEJ  
Lokalizacja inwestycji: ul. Żorska 75, 44-203 Rybnik

Branża:	SANITARNA		
Projektował:	mgr inż. Piotr Molik	Nr upr.:	SLK/0089/PWOS/03
Sprawił:	mgr inż. Łukasz Płaza	Nr upr.:	SLK/3365/POOS/10
Inwestor:	"FIJAŁKOWSKI" Stanisław Fijałkowski sp. z o.o.		
Adres inwestora:	ul. Żorska 75, 44-203 Rybnik		
Data:		2025.01.10	Skala: 1:100
Nr rys.:		15-4	Str.: