


BUDYNEK SUW  
PRZEKRÓJ F-F  
SKALA 1:50

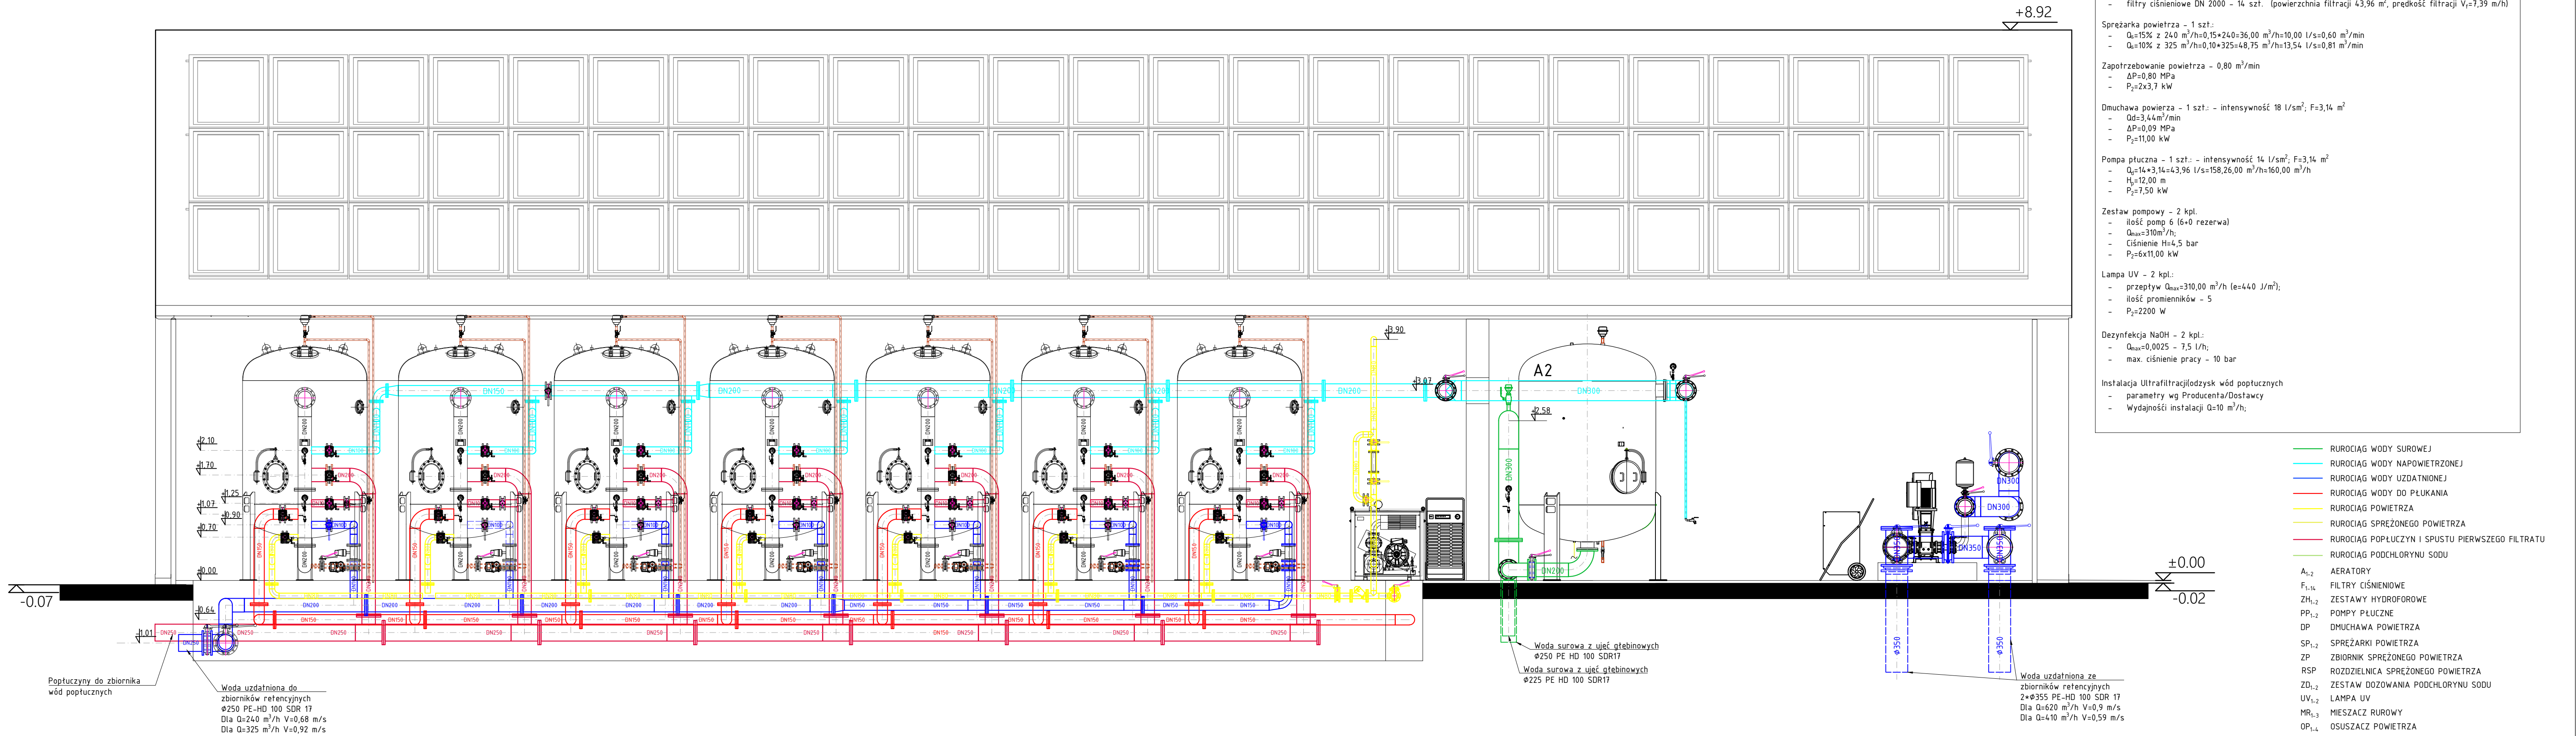

PROFIPROJEKT SP. Z O.O. Witaszyczki 66, 63-230 Witaszycze		Inwestor: Zakład Gospodarki Komunalnej Czernica Sp. z o.o. ul. Wrocławska 111 55-003 Radowice	
PROJEKT TECHNICZNY BRANŻA: TECHNOLOGIA		Data:	30.07.2025
Projektował:	mgr inż. Łukasz Pipiora	Nr uprawnień:	PGM/0359/PBS/17
Sprawił:	mgr inż. Remigiusz Zieliński	WKP/0268/P005/06	
Przedmiot: zamierzenia budowlanego		Rozbiórka, rozbudowa, przebudowa, nadbudowa i budowa obiektów stacji uzdatniania wody wraz z infrastrukturą towarzyszącą w ramach inwestycji pn. "Modernizacja Stacji Uzdatniania Wody w Nadolicach Wielkich gm. Czernica"	
Adres inwestycji:	dz. nr 126/6, 126/7, obręb 0011 Nadolice Wielkie, gmina Czernica, powiat wrocławski	Skala:	1:50
Tytuł rysunku:	BUDYNEK SUW PRZEKRÓJ F-F	Nr rys.	T2.4
		Revizja	0