420

297

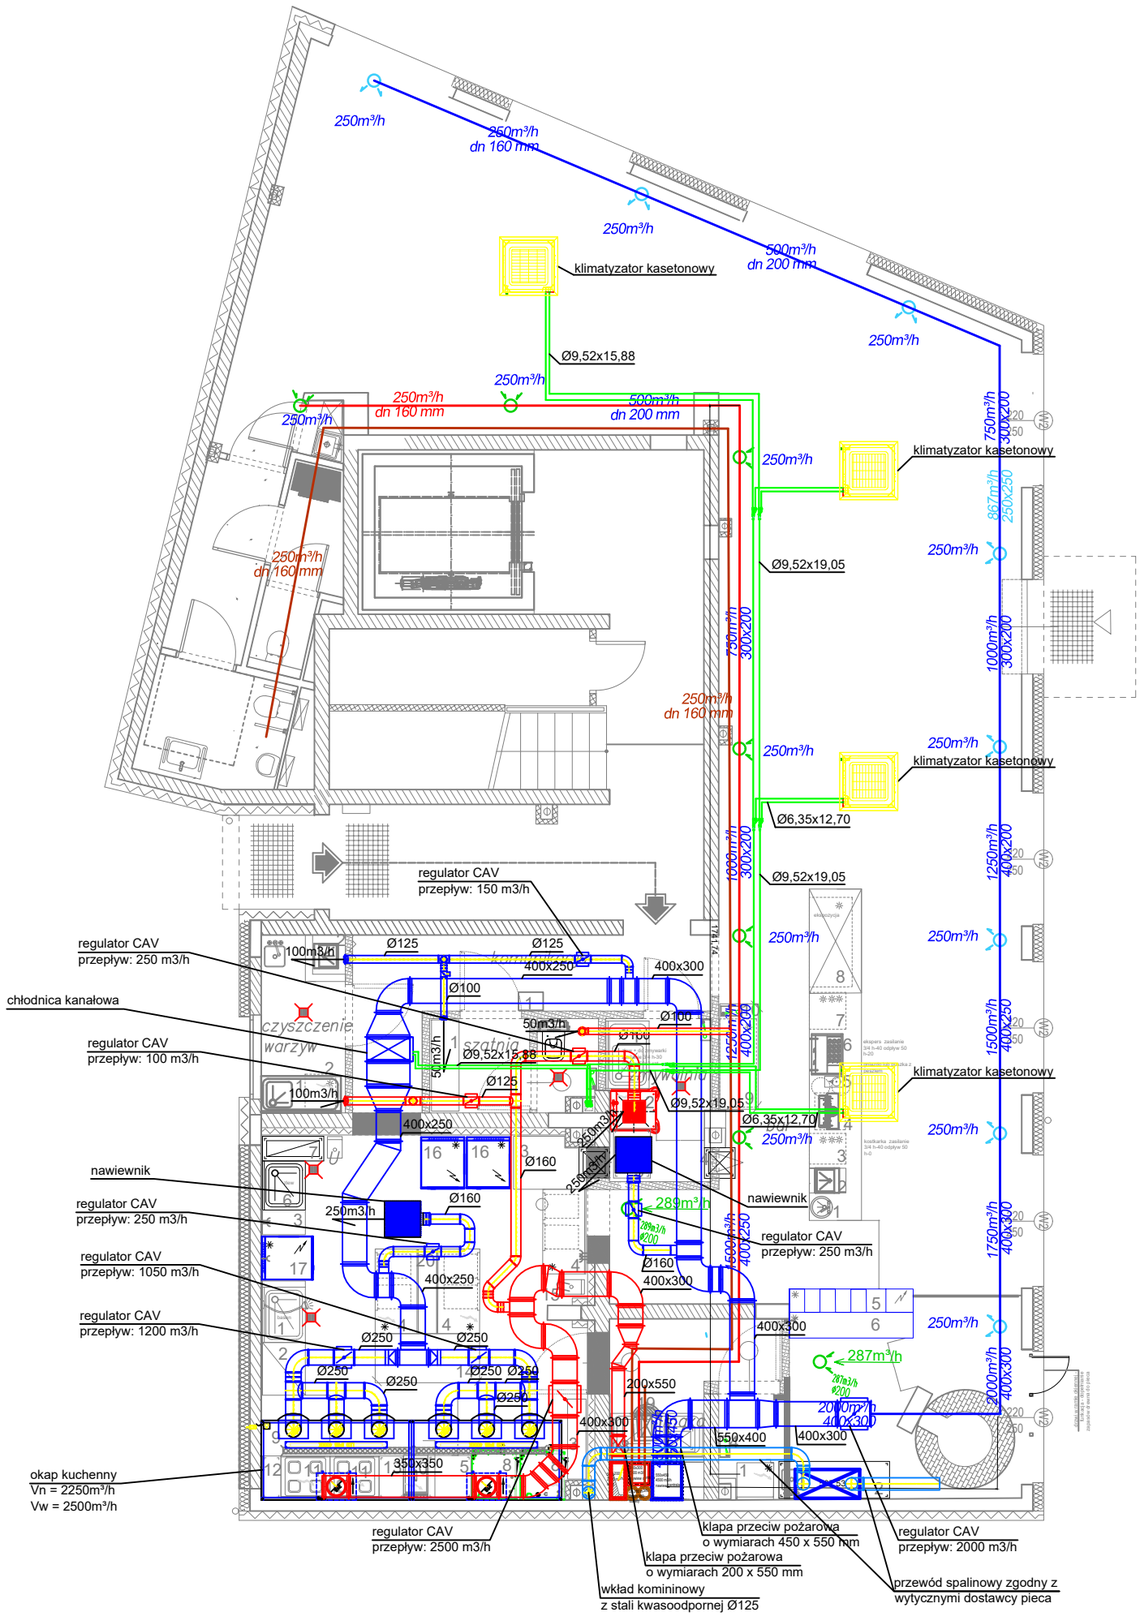
250m³/h
250m³/h
dn 160 mm
250m³/h
500m³/h
dn 200 mm
250m³/h
klimatyzator kasetonowy
Ø9,52x15,88
250m³/h
250m³/h
250m³/h
dn 160 mm
500m³/h
dn 200 mm
250m³/h
klimatyzator kasetonowy
750m³/h
300x200
867m³/h
250x250
250m³/h
250m³/h
dn 160 mm
Ø9,52x19,05
750m³/h
300x200
1000m³/h
300x200
250m³/h
dn 160 mm
250m³/h
250m³/h
klimatyzator kasetonowy
Ø6,35x12,70
1000m³/h
300x200
Ø9,52x19,05
1250m³/h
400x200
regulator CAV
przepływ: 150 m3/h
regulator CAV
przepływ: 250 m3/h
100m3/h
Ø125
Ø125
400x250
400x300
Ø100
chłodnica kanałowa
50m3/h
Ø100
regulator CAV
przepływ: 100 m3/h
Ø9,52x15,88
1250m³/h
400x250
Ø125
100m3/h
Ø9,52x19,05
klimatyzator kasetonowy
400x250
Ø6,35x12,70
250m³/h
250m³/h
nawiewnik
Ø160
350m3/h
250m3/h
289m³/h
nawiewnik
regulator CAV
przepływ: 250 m3/h
regulator CAV
przepływ: 250 m3/h
250m3/h
Ø160
Ø160
regulator CAV
przepływ: 1050 m3/h
400x250
1500m³/h
400x250
400x300
regulator CAV
przepływ: 1200 m3/h
400x300
250m³/h
287m³/h
Ø250
Ø250
Ø250
Ø250
Ø250
Ø250
200x550
2000m³/h
400x300
400x300
550x400
400x300
okap kuchenny
Vn = 2250m³/h
Vw = 2500m³/h
350x350
regulator CAV
przepływ: 2500 m3/h
klapa przeciw pożarowa
o wymiarach 450 x 550 mm
regulator CAV
przepływ: 2000 m3/h
klapa przeciw pożarowa
o wymiarach 200 x 550 mm
wkład kominowy
z stali kwasoodpornej Ø125
przewód spalinowy zgodny z
wytycznymi dostawcy pieca
czyszczenie warzyw
szatnia
kuchnia
LEGENDA
instalacja wentylacyjna nawiew
instalacja wentylacyjna wyciąg
instalacja freonowa